

Planimetria di progetto
Scala 1:500

LINEA AEREA MT/BT
ENEL DISTRIBUZIONE

METANODOTTO
SNAM RETE GAS

LINEA AEREA MT/BT
ENEL DISTRIBUZIONE

LINEA AEREA BT
ENEL DISTRIBUZIONE

Planimetria di progetto
Scala 1:500

LINEA AEREA MT/BT
ENEL DISTRIBUZIONE


LINEA AEREA
TELECOM

METANODOTTO
SNAM RETE GAS

LINEA AEREA MT/BT
ENEL DISTRIBUZIONE

LEGENDA	
	ELETTRODOTTI ED IMPIANTI ELETTRICI B.T.
	TELEFONIA ED IMPIANTI TELEFONICI
	GASDOTTI ED OLEODOTTI
	ACQUEDOTTI ED IMPIANTI IDRICI

QUADRO DI UNIONE

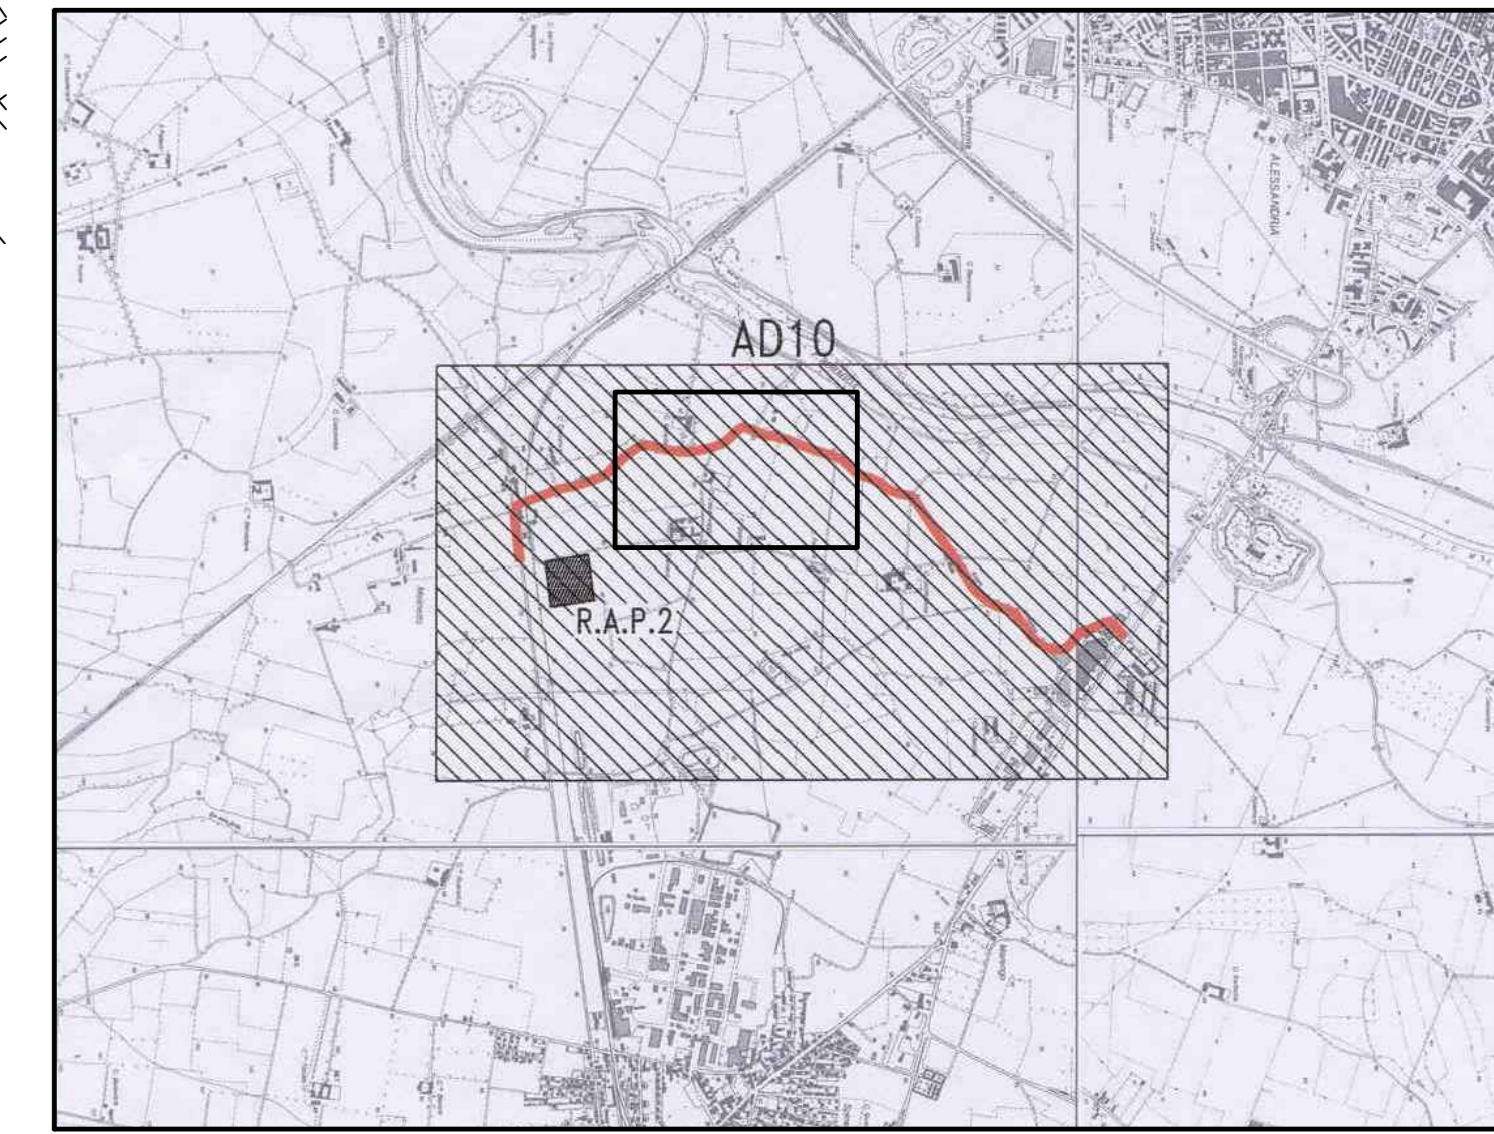

COMMITTENTE:

ALTA SORVEGLIANZA:

GENERAL CONTRACTOR:

INFRASTRUTTURE FERROVIARIE STRATEGICHE DEFINITE DALLA
LEGGE OBIETTIVO N.443/01
TRATTA A.V./A.C. TERZO VALICO DEI GIOVI
PROGETTO ESECUTIVO

Adeguamento accesso Cascina Bolla
Strada Comunale Stortigliona

Planimetria consenso interferenze, tav 3 di 4

GENERAL CONTRACTOR Consorzio COCIV Ing. E. Pagan	DIRETTORE LAVORI	SCALA: 1:500
--	------------------	-----------------

COMMESSA 1G51	LOTTO 03	FASE E	ENTE CV	TIPO DOC. P8	OPER./DISCIPLINA AD0100	PROG. 003	REV. A
------------------	-------------	-----------	------------	-----------------	----------------------------	--------------	-----------

Rev.	Descrizione emissione	Redatto	Data	Verificato	Data	Progettista	Data	IL PROGETTISTA
001	Prima emissione	COCIV	26/07/2016	COCIV	26/07/2016	A. Mancarella	27/07/2016	