


Planimetria di progetto
Scala 1:4000

LEGENDA

- Cartografia WGS84/UTM e rilievo di dettaglio
- Intervento di risanamento o allargamento (vedi planimetria di dettaglio)
- Intervento di fresatura (cm. 1) e successivo ripristino di asfaltatura con Tappeto di usura cm. 3 e segnaletica intera carreggiata

QUADRO DI UNIONE

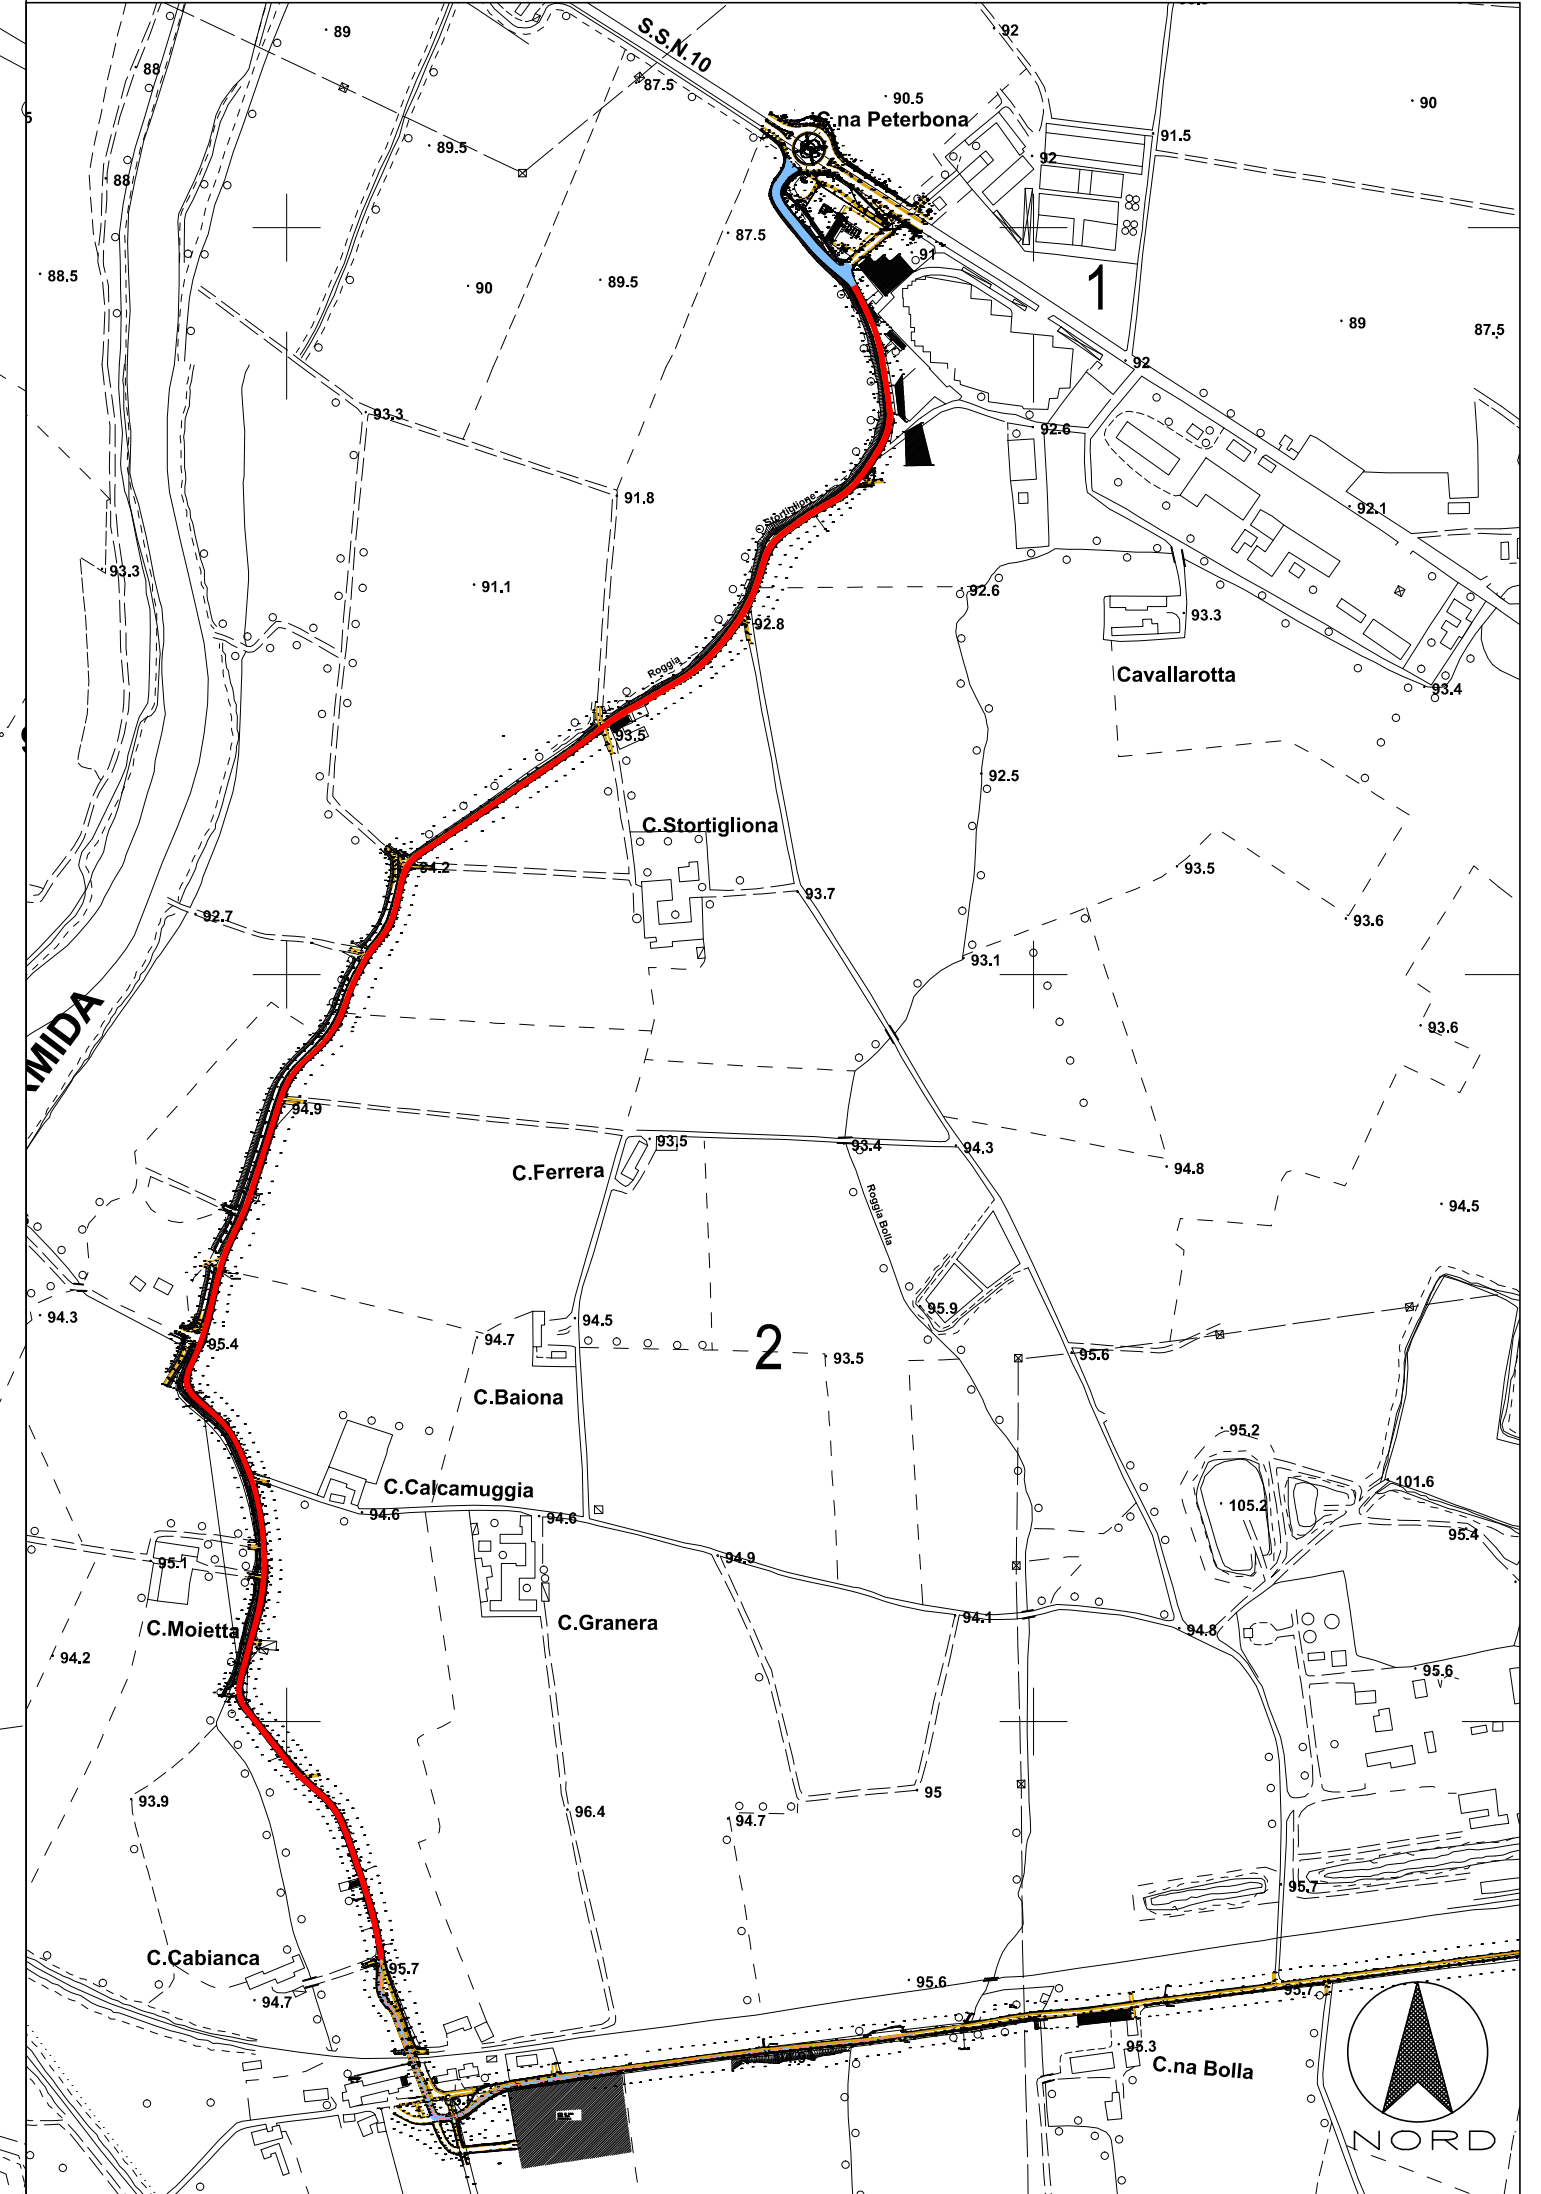

COMMITTENTE:

ALTA Sorveglianza:

GENERAL CONTRACTOR:

INFRASTRUTTURE FERROVIARIE STRATEGICHE DEFINITE DALLA LEGGE OBIETTIVO N.443/01
TRATTA A.V./A.C. TERZO VALICO DEI GIOVI
PROGETTO ESECUTIVO

Adeguamento accesso Cascina Bolla
Strada Comunale Stortiglione

Planimetria generale

GENERAL CONTRACTOR Comorzio Cociv Ing. E.Pegani		DIRETTORE LAVORI		SCALA: 1:4000			
COMMESSA	LOTTO	FASE	ENTE	TIPO DOC.	OPERA/DISCIPLINA	PROGR.	REV.
IG51	03	E	CV	PZ	AD0100	001	A
PROGETTAZIONE							
Rev.	Descrizione emissione	Ridatto	Data	Verificato	Data	Progettista Integratore	Data
A00	Prima emissione	COCIV	26/07/2016	COCIV	26/07/2016	A. Mancarella	27/07/2016
Nome File: I031-03-CV-PZ-AD01-00-001-A00 CUP: F81H2200000008							