




PAVIMENTAZIONE A

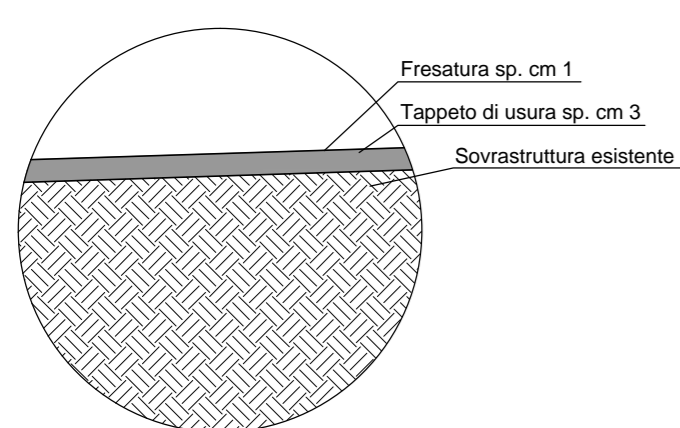


PAVIMENTAZIONE B

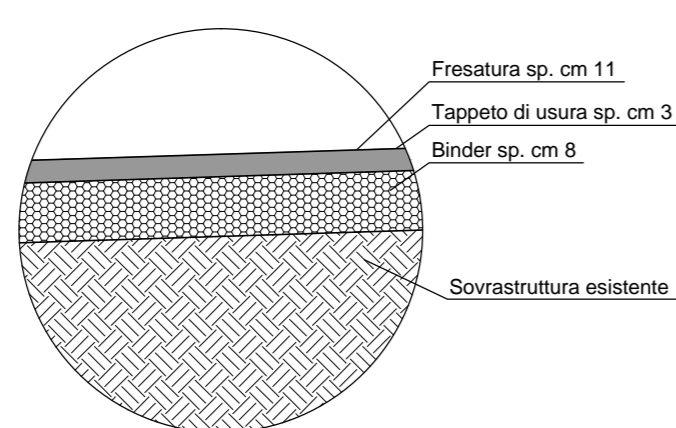

PAVIMENTAZIONE C

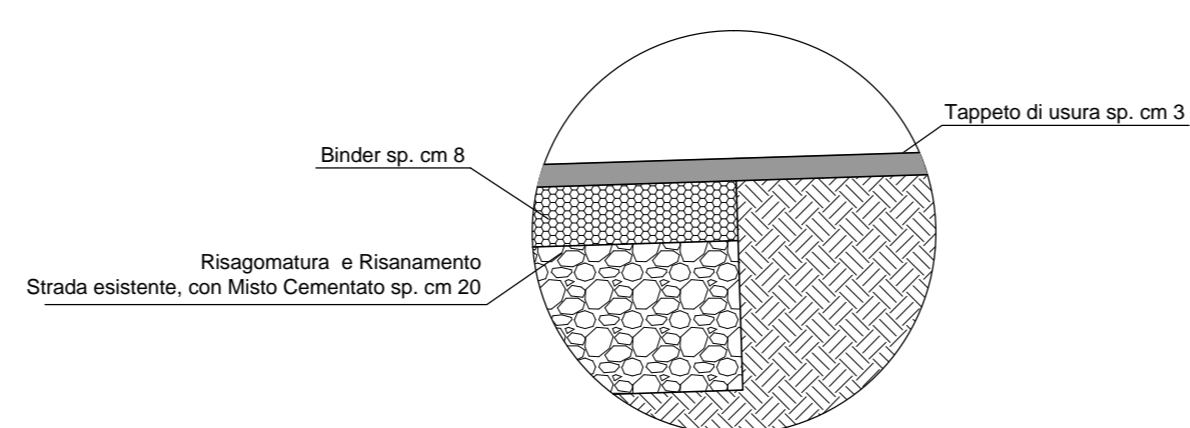


PARTICOLARE D

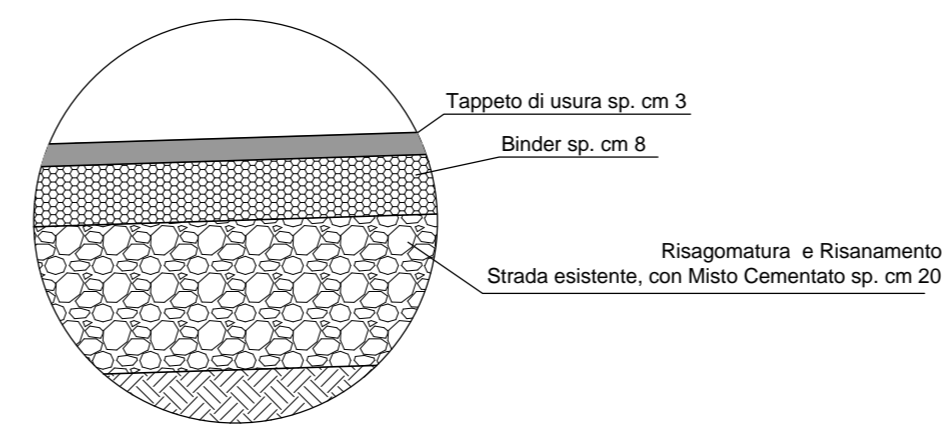


SEZIONE TIPO A scala 1:50

SCARIFICA TAPPETO DI USURA INTERA CARREGGIATA

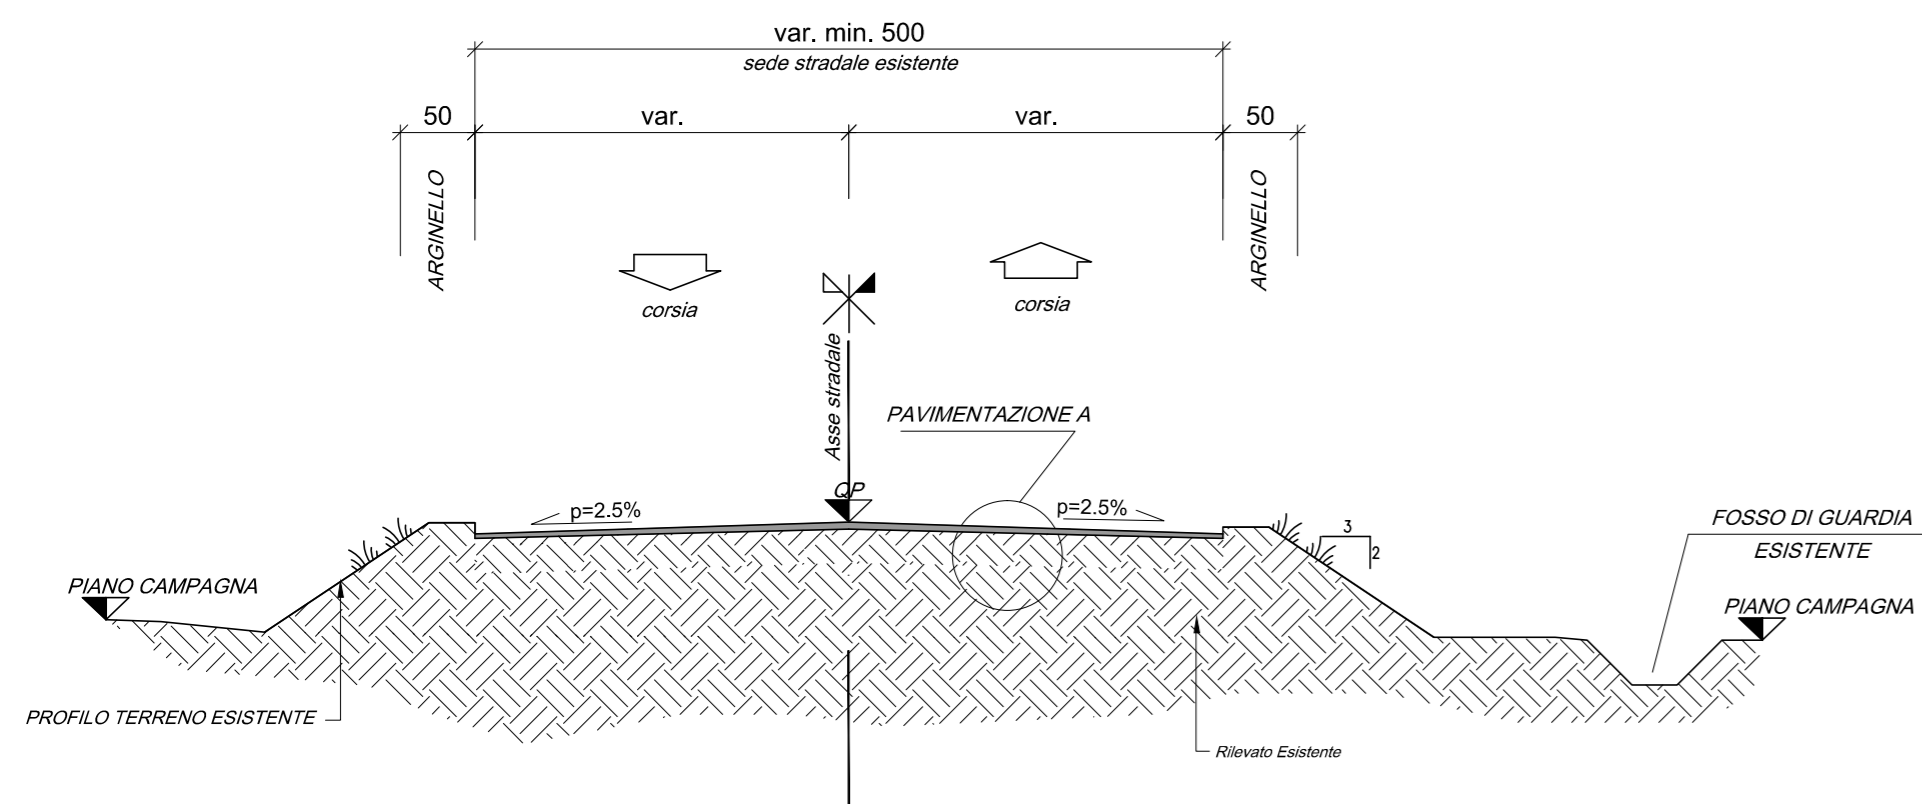


SEZIONE TIPO E scala 1:50

ALLARGAMENTO LATO DX O SX

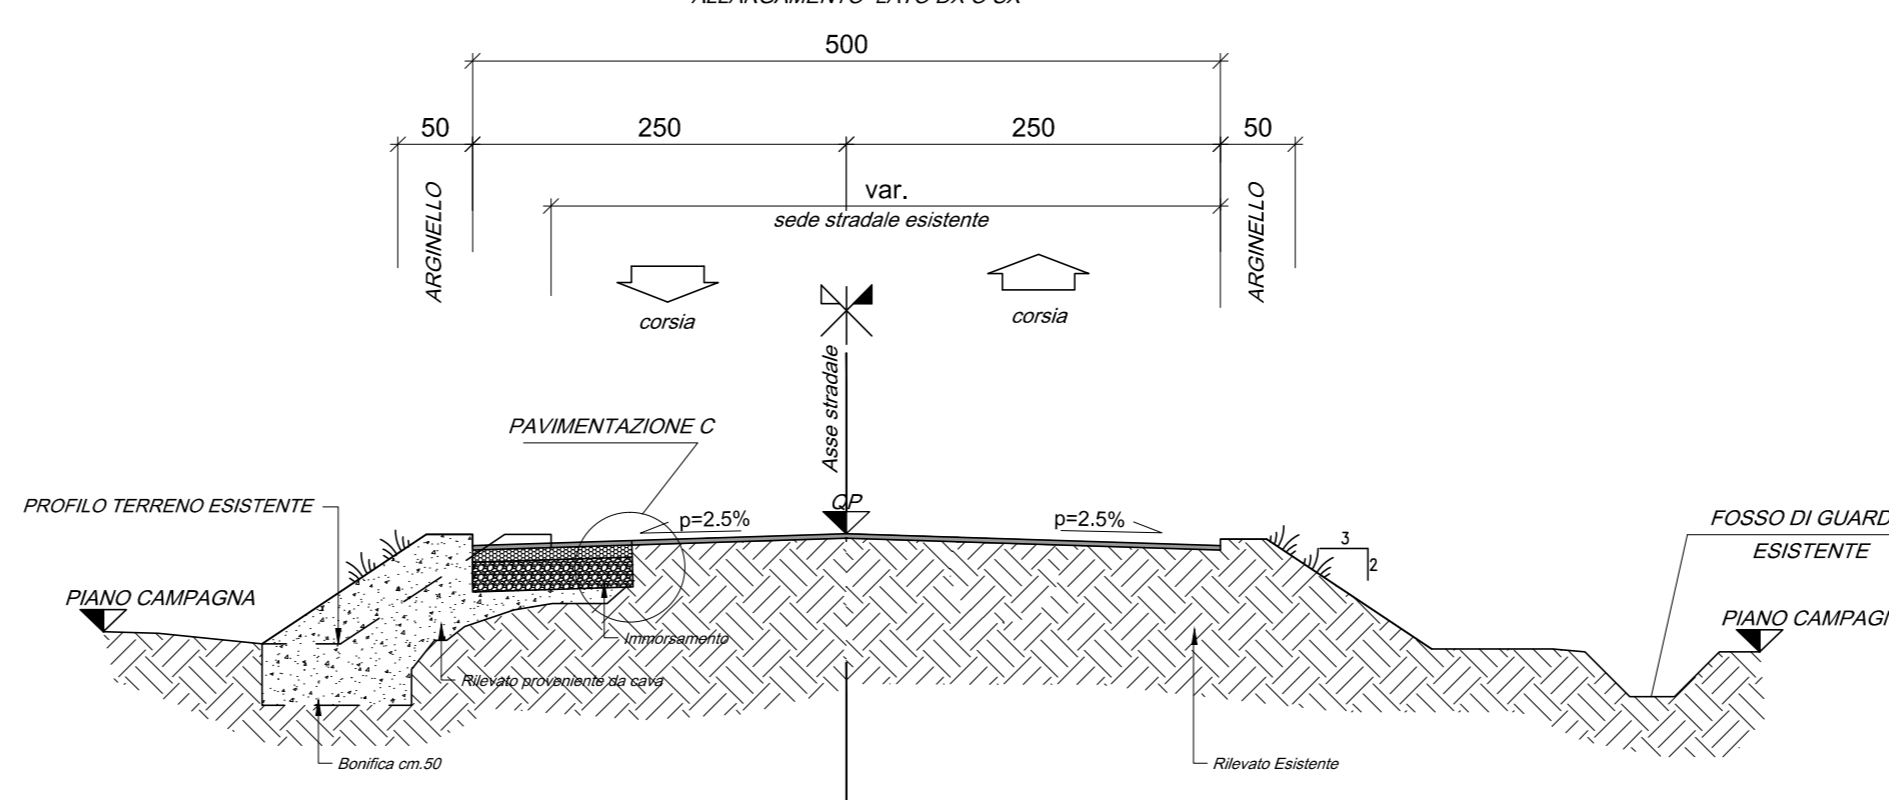


SEZIONE TIPO B scala 1:50

SCARIFICA TAPPETO DI USURA E TOUT-VENANT INTERA CARREGGIATA

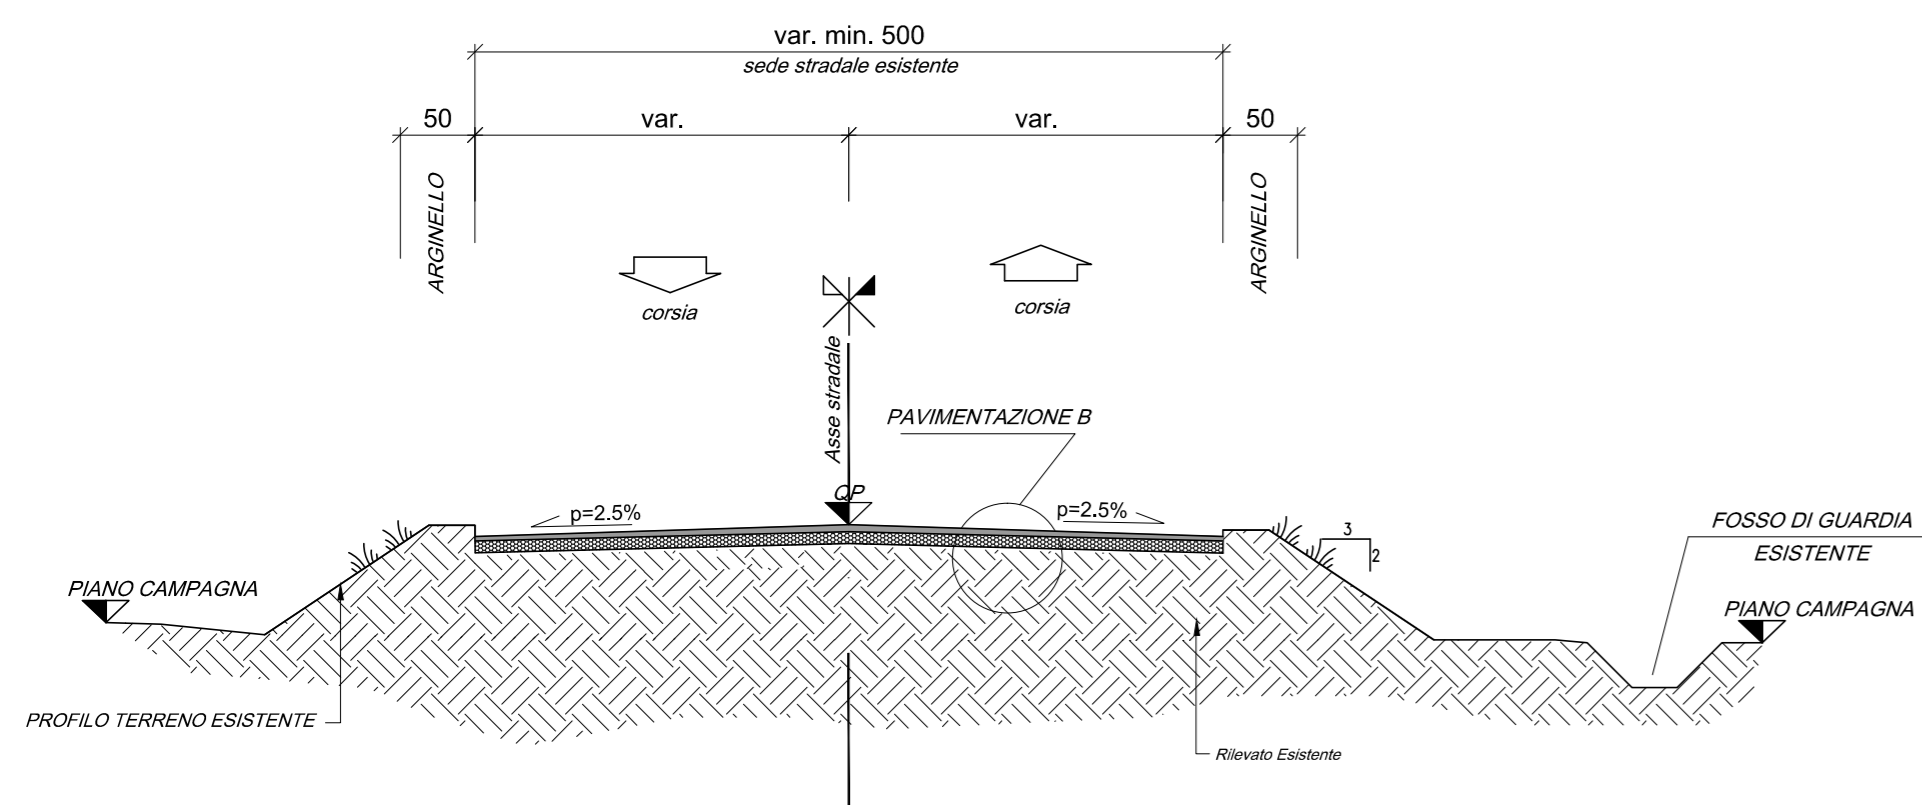


SEZIONE TIPO F scala 1:50

ALLARGAMENTO LATO DX O SX E INTERVENTO PUNTUALE DI RISANAMENTO

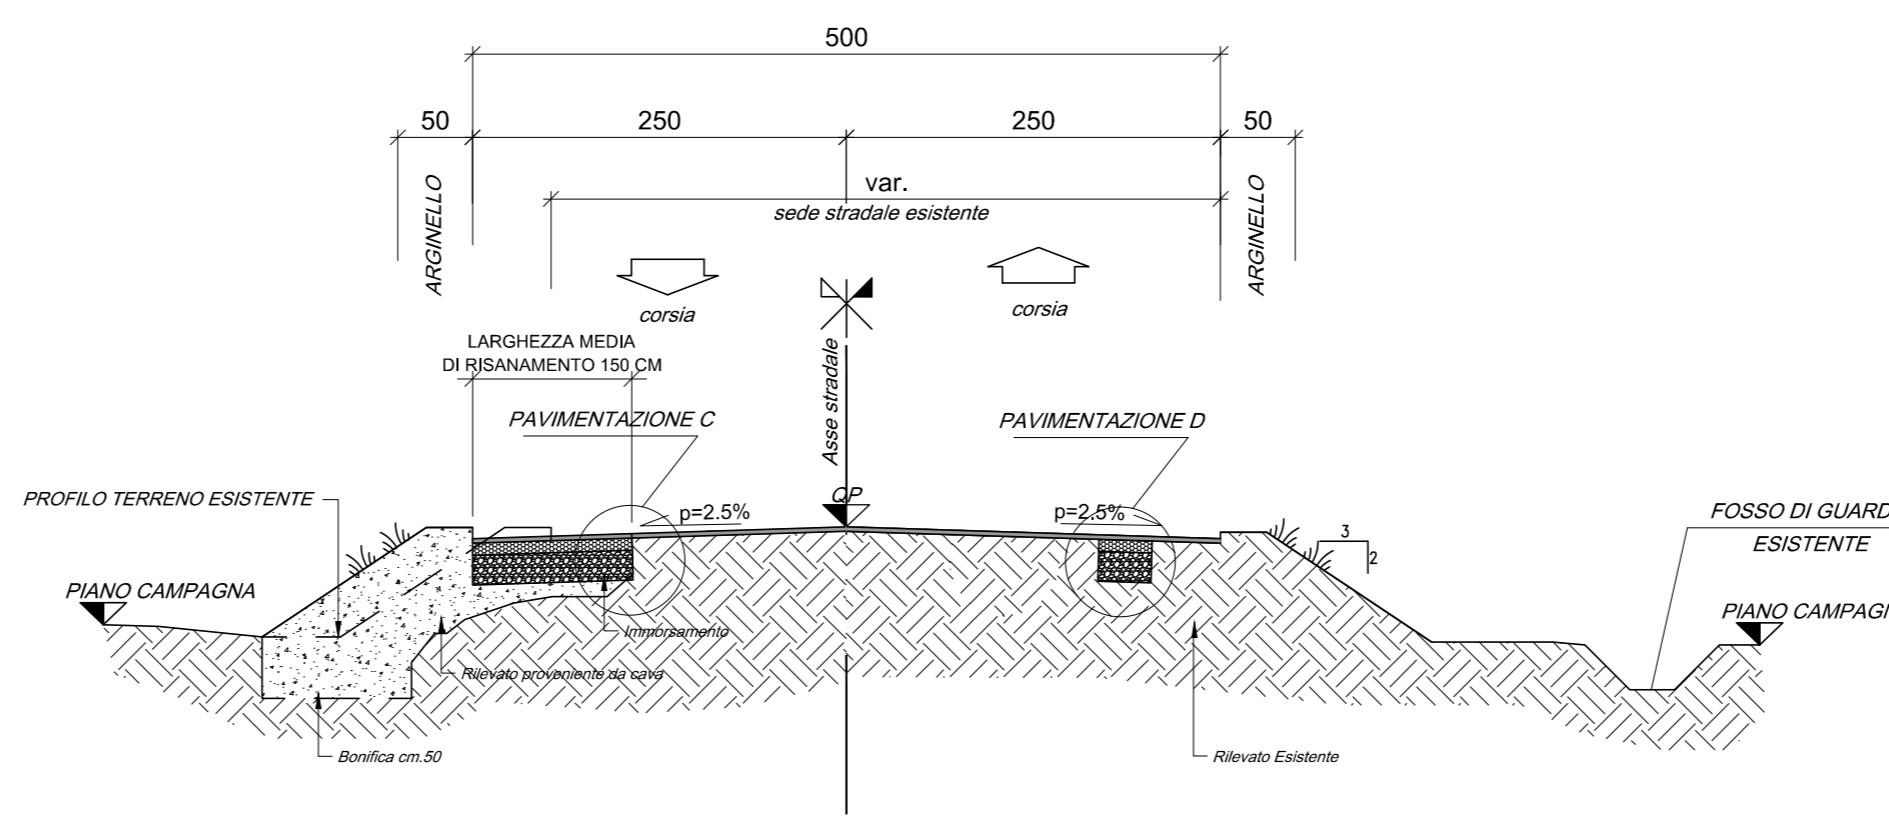


SEZIONE TIPO C scala 1:50

RISANAMENTO PUNTUALE CARREGGIATA LATO DX O SX

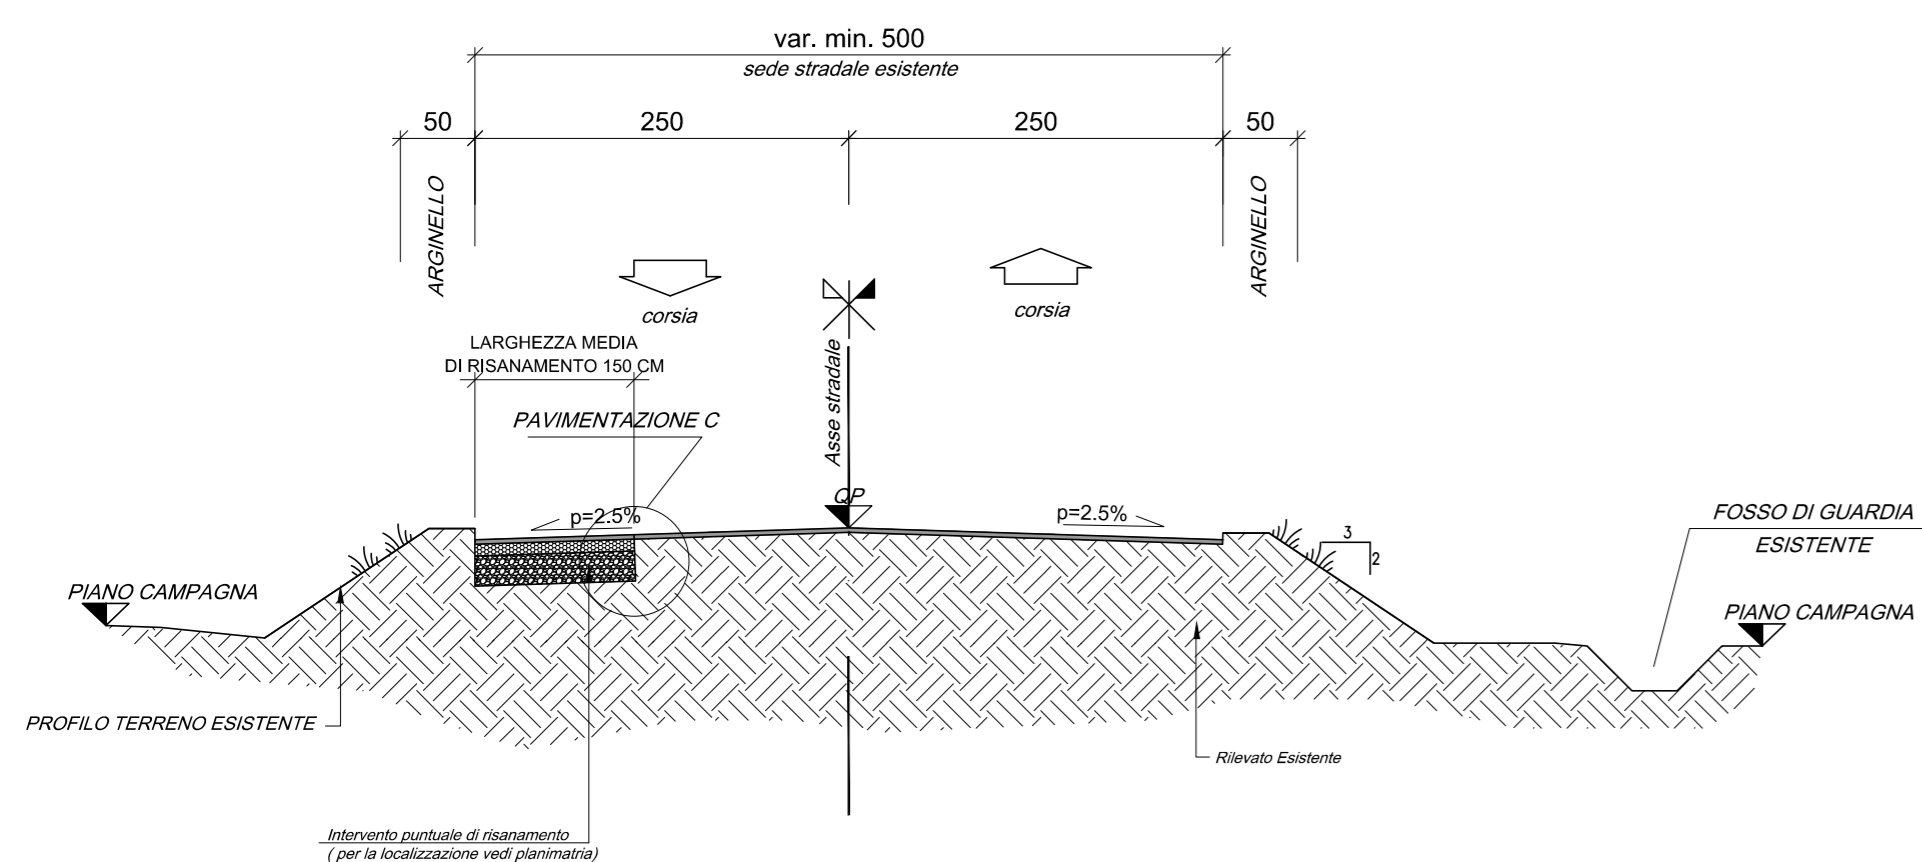


SEZIONE TIPO G scala 1:50

ALLARGAMENTO LATO DX O SX E INTERVENTO PUNTUALE DI RISANAMENTO INTERA CARREGGIATA

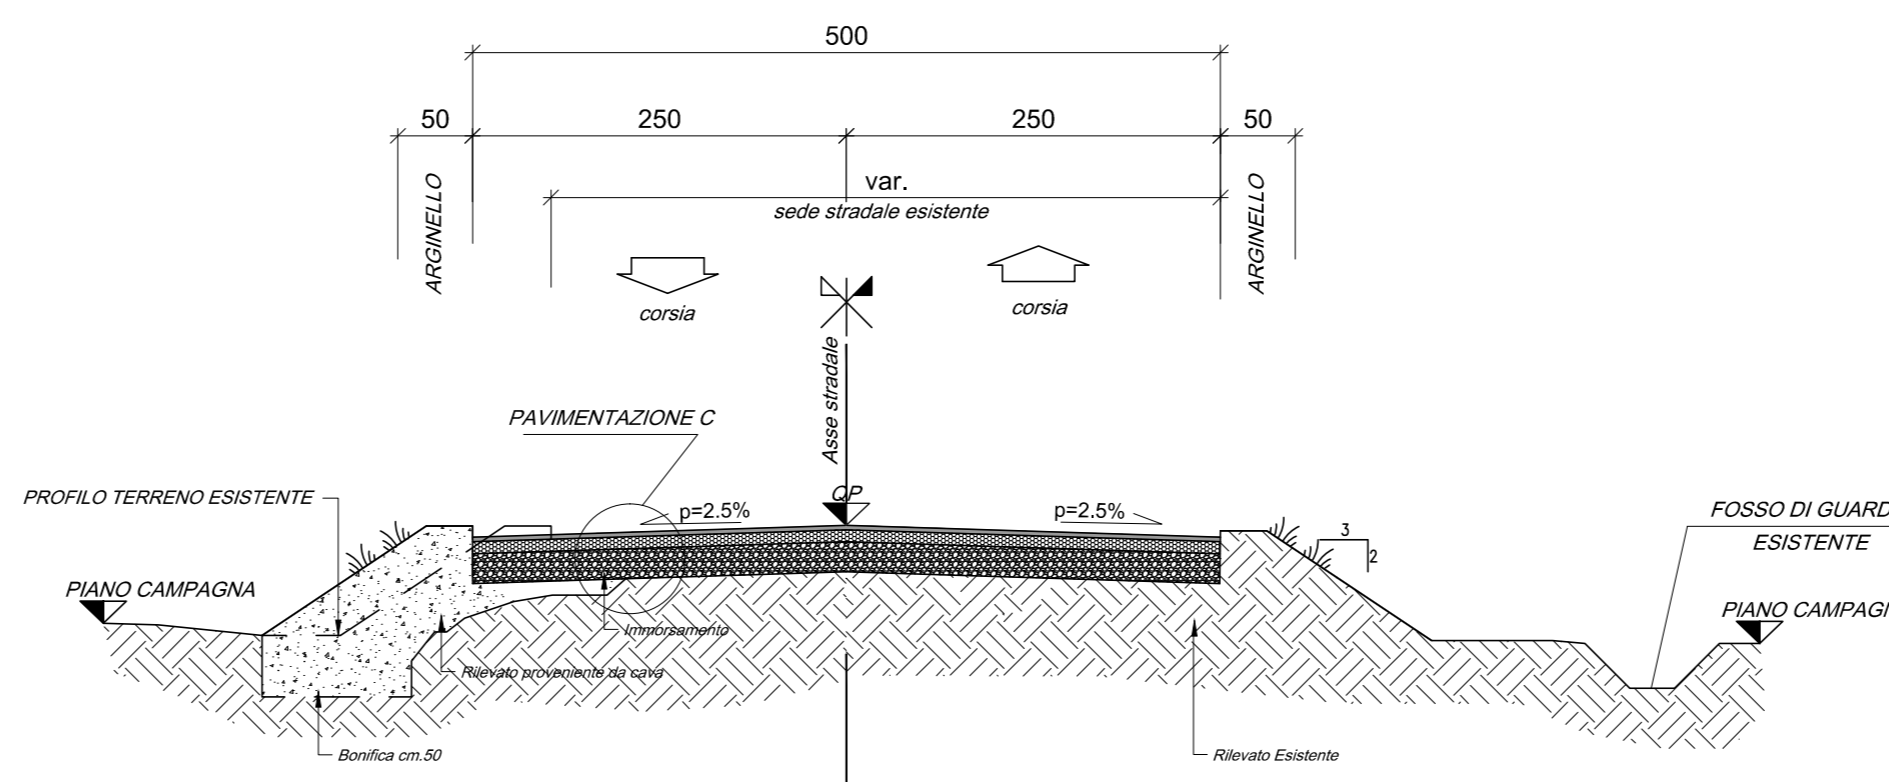


SEZIONE TIPO D scala 1:50

RISANAMENTO INTERA CARREGGIATA

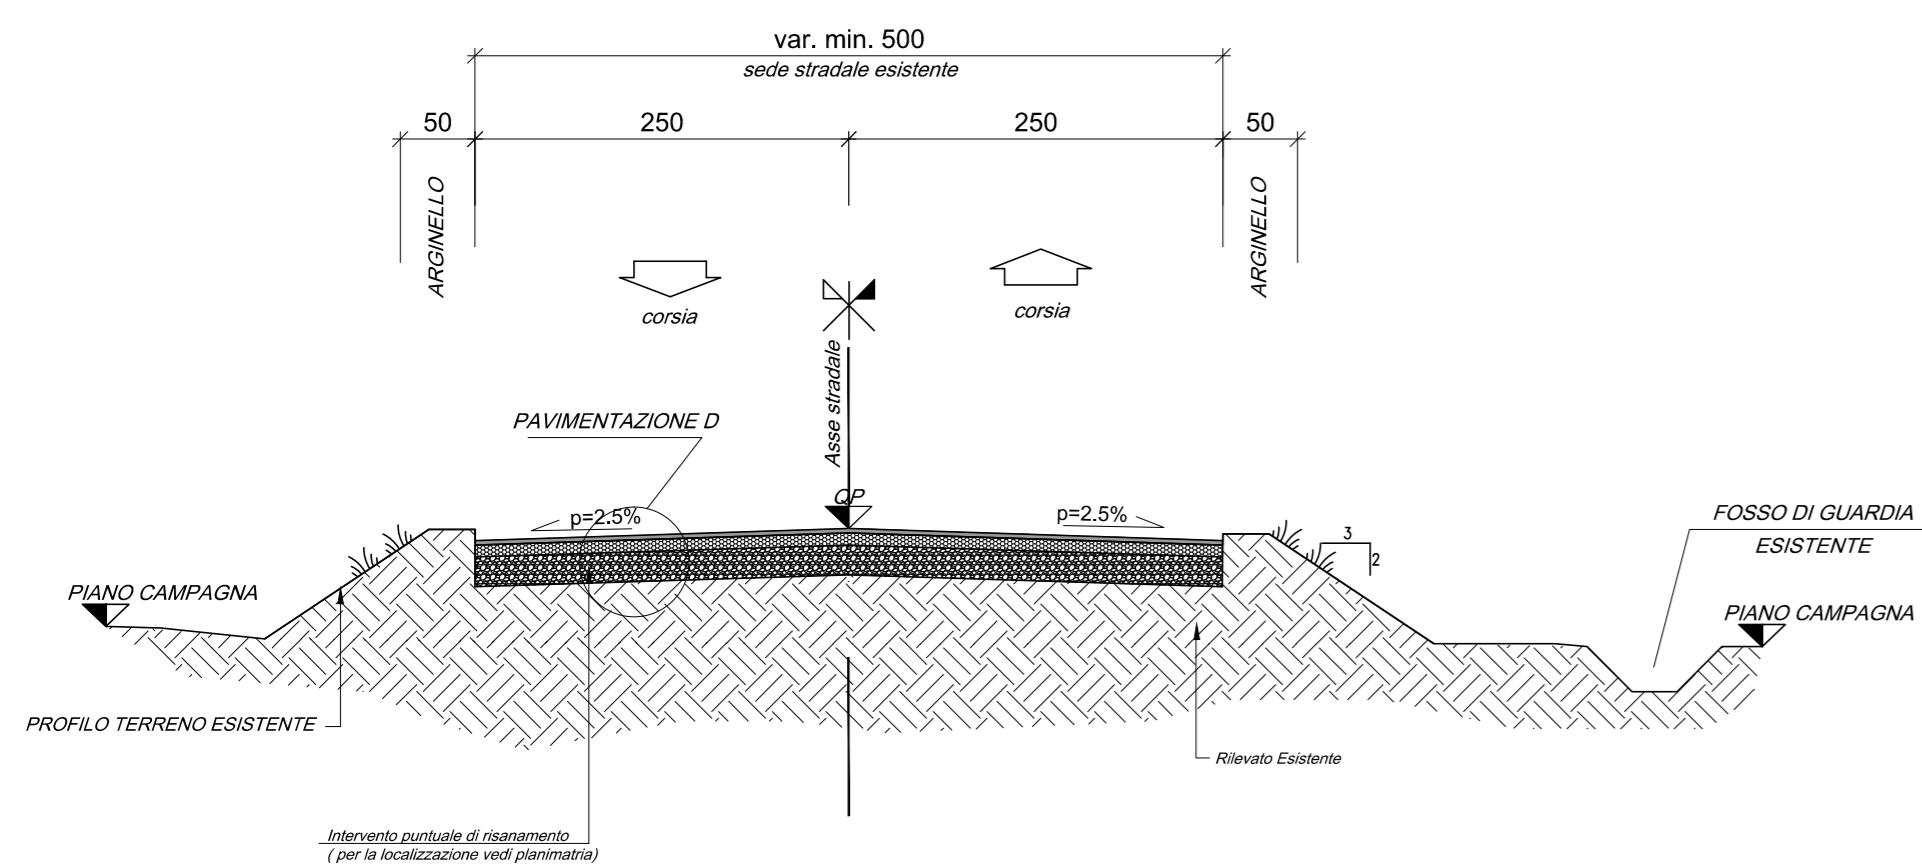

SEZIONE TIPO H scala 1:50

ALLARGAMENTO LATO DX O SX E INTERVENTO FINO AL TOUT-VENANT INTERA CARREGGIATA

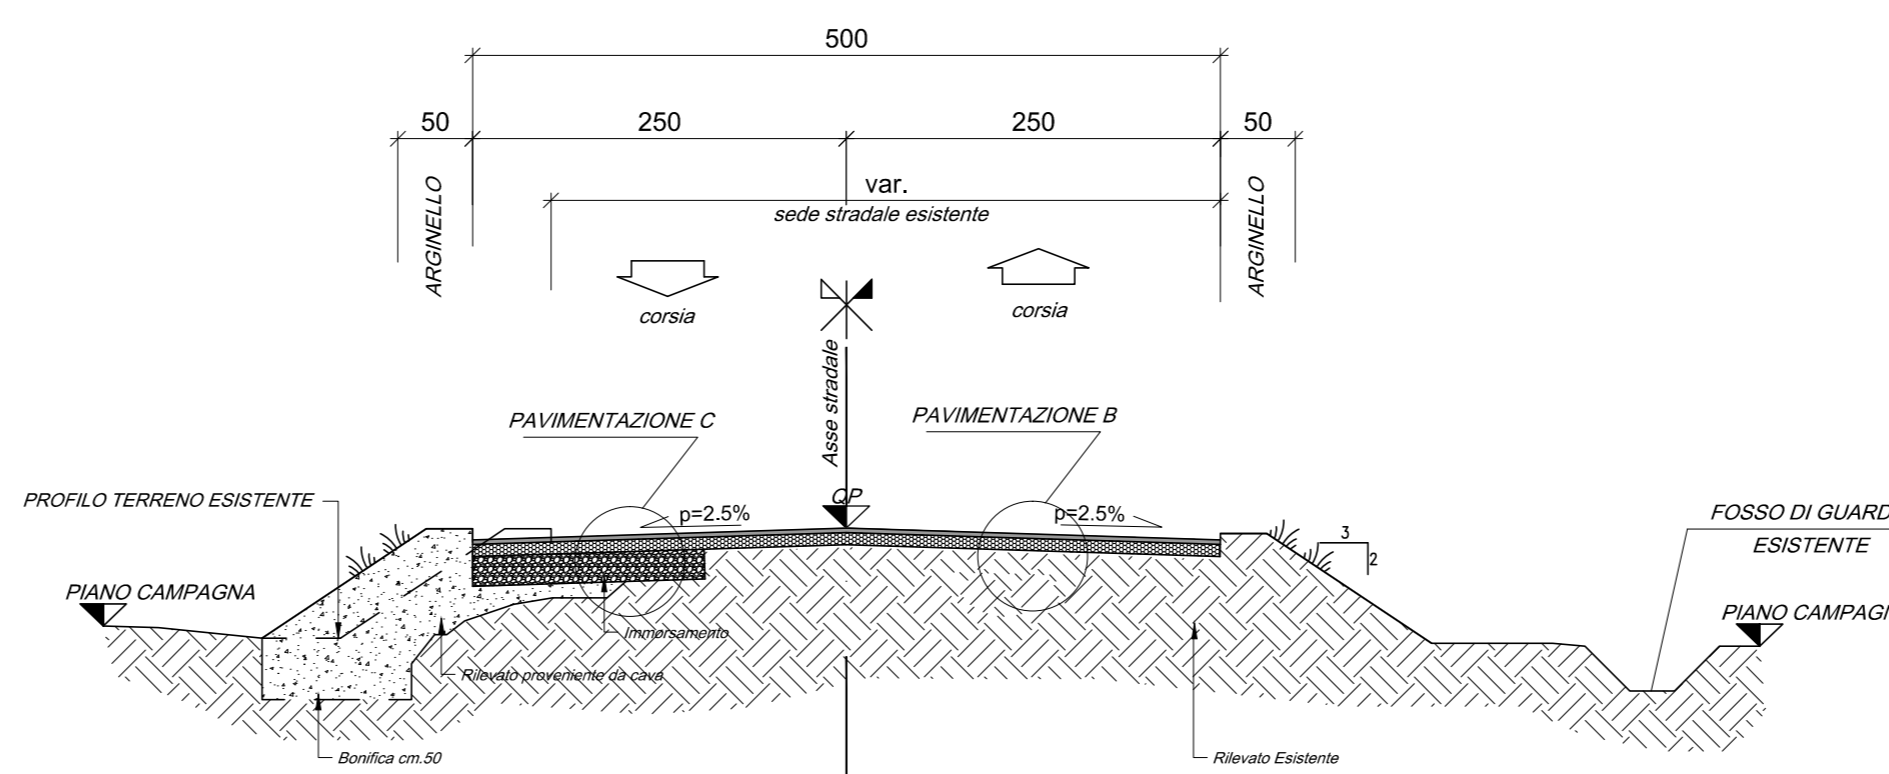

COMMITTENTE:



ALTA Sorveglianza:



GENERAL CONTRACTOR:



INFRASTRUTTURE FERROVIARIE STRATEGICHE DEFINITE DALLA LEGGE OBIETTIVO N.443/01

TRATTA A.V./A.C. TERZO VALICO DEI GIOVI PROGETTO ESECUTIVO

Adeguamento accesso Cascina Bolla Strada Comunale Stortigliona

Sezioni tipo

| | | | | |
|--|--------------------|----------------------|-------------------|-----------------------|
| GENERAL CONTRACTOR Cociv Ing. E. Pagani | | DIRETTORE LAVORI | | SCALA: varie |
| COMMESSA IG51 | LOTTO 03 | FASE E | ENTE CV | TIPO DOC WZ |
| OPERA/DISCIPLINA AD0100 | | PROGR. 001 | REV. A | |

PROGETTAZIONE

| Rev. | Descrizione emissione | Redatto | Data | Verificato | Data | Progettista | Data | IL PROGETTISTA |
|------|-----------------------|---------|------------|------------|------------|---------------|------------|----------------|
| A00 | Prima emissione | COCIV | 26/07/2016 | COCIV | 26/07/2016 | A. Mancarella | 27/07/2016 | |