LEGENDA SEZIONI

SUCCESSIONI METAMORFICHE CENOZOICO-MESOZOICHE

Unità Figogna. Impronta metamorfica in facies scisti verdi a pumpellyite-actinolite

METABASALTI DEL MONTE FIGOGNA (B') (Giurassico sup.?)

Metabasalti da massicci a scistosi, talora con tessiture a pillow, e fratturazione generalmente intensa. Localmente sono presenti relitti di tessiture brecciate.

ELEMENTI STRUTTURALI

Ammasso roccioso soggetto ad alternazione superficiale e a detensionamento.

ALTRI SIMBOLI

ACCUMULI DI ORIGINE ANTROPICA

Materiale di riporto costituito da depositi eterometrici ed eterogenei in prevalenza a clasti angolosi e con frazione fine argilloso-sabbiosa (r). Laddove possibile sono stati distinti rilevati stradali e ferroviari (rf) e gli accumuli legati ad attività estrattive (rc).

SEZIONI GEOLOGICHE - GA1T - Scala 1:200

SEZIONE B–B
SCALA 1:200

PROFILO LONGITUDINALE

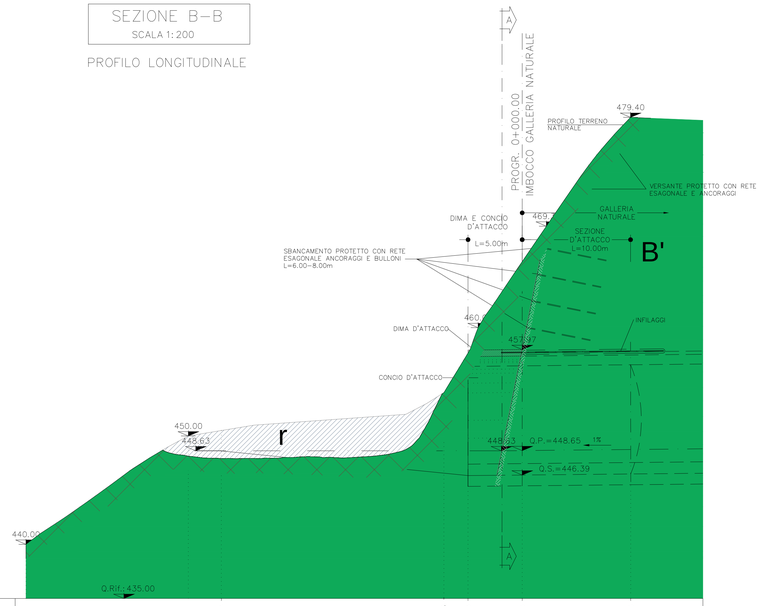

PROGETTO	QUOTE			448.63		448.63	448.63	448.65		448.75	
	DISTANZE PARZIALI		19.03		20.54		2.23	5.00		10.00	
TERRENO	QUOTE	440.00		450.00	450.50		454.00	457.66	466.10		479.40
	DISTANZE PARZIALI	1.00	14.99		3.04	20.54		2.23	5.00	10.00	

SEZIONE A–A
SCALA 1:200

SEZIONE TRASVERSALE

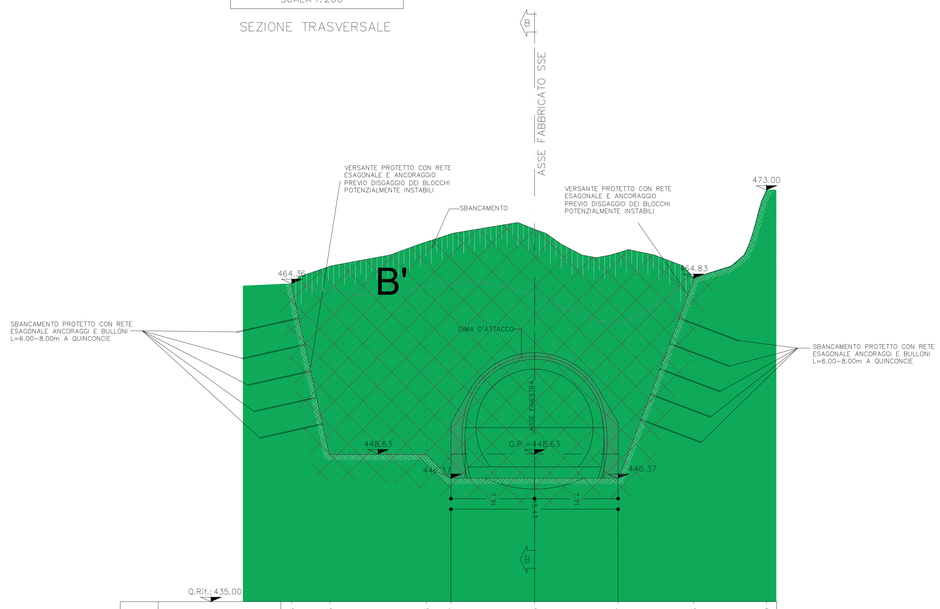

PROGETTO	QUOTE	464.36	448.63		448.63	446.37		448.63	446.37	464.83	473.00
	DISTANZE PARZIALI	1.00 3.51		8.93	2.26	7.71		7.71	6.97	6.71	
TERRENO	QUOTE	464.36	463.68		464.06	464.32		463.25	460.88	464.83	473.00
	DISTANZE PARZIALI	1.00 3.51		8.93	2.26	7.71		7.71	6.97	6.71	

COMMITTENTE:

RFI RETE FERROVIARIA ITALIANA
GRUPPO FERROVIE DELLO STATO ITALIANE

ALTA SORVEGLIANZA:

ITALFERR
GRUPPO FERROVIE DELLO STATO ITALIANE

GENERAL CONTRACTOR:

COCIV
Consorzio Collegamenti Integrati Velocì

INFRASTRUTTURE FERROVIARIE STRATEGICHE DEFINITE DALLA LEGGE OBIETTIVO N.443/01

TRATTA A.V./A.C. TERZO VALICO DEI GIOVI
PROGETTO ESECUTIVO

Cunicolo Castagnola
Fabbricato SSE
Sezioni stratigrafiche

GENERAL CONTRACTOR	DIRETTORE LAVORI	SCALA:
Consorzio **Cociv** Ing. E. Pagani		1:200

COMMESSA	LOTTO	FASE	ENTE	TIPO DOC.	OPERA/DISCIPLINA	PROGR.	REV.
IG51	04	E	CV	W9	GA1T00	001	A

PROGETTAZIONE

Rev.	Descrizione emissione	Redatto	Data	Verificato	Data	Progettista Integratore	Data	IL PROGETTISTA
A00	Prima emissione	GDP	19/05/2014	ROCKSOIL	21/05/2014	A. Palomba	23/05/2014	ORDINE DEGLI INGEGNERI DELLA PROVINCIA DI PISTOIA Ing. Luca Pelli Pane Iscr. n. 1196
A01	Modifica cartiglio	GDP	10/08/2016	ROCKSOIL	10/08/2016	A.Mancarella	10/08/2016	

n. Elab.

Nome File: IG51 04 E CV WB GA1T 00 001 A01
CUP: F81H92000000008

Scala di plot: 1: 1

DISEGNO ELABORATO DA GDP CONSULTANTS CON SISTEMA CAD