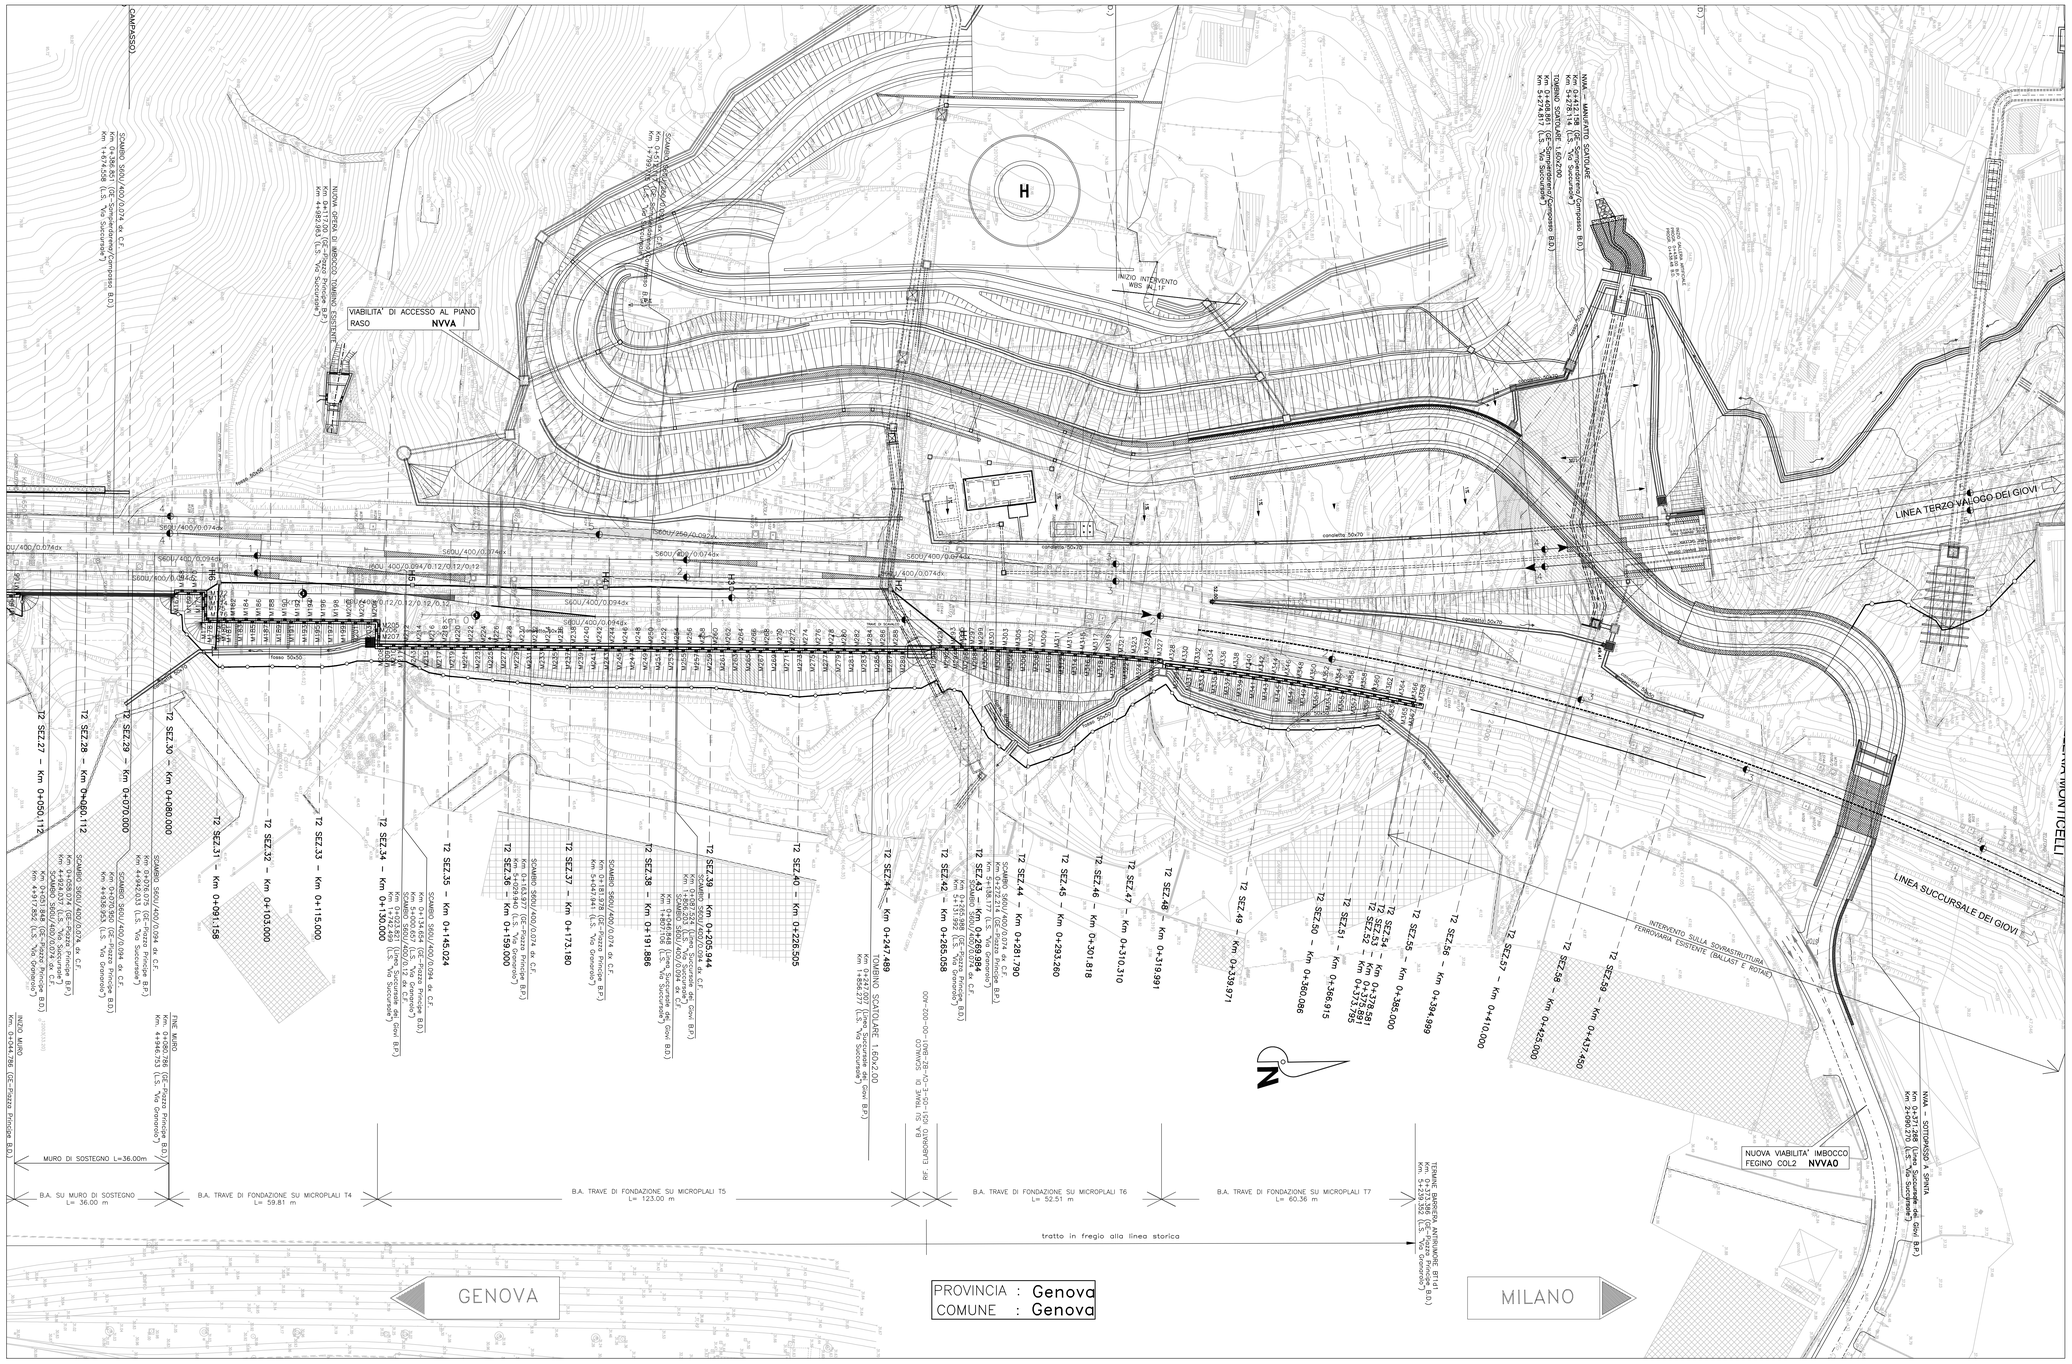

ELABORATI DI RIFERIMENTO	
FONDAZIONE SU MICROPALI	IG51-05-E-CV-BZ-BA01-0-0-001
TRAVE DI SCAVALCO	IG51-05-E-CV-BZ-BA01-0-0-002

NOTE: PER IL TRACCIAMENTO DELLE CARPENTERIE DELLE TRAVI E DEI MONTANTI DELLE BARRIERE ANTIRUMORE cfr.: IG51-05-E-CV-PZ-BA01-00-001

KEY PLAN

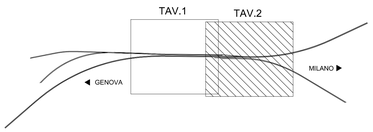

COORDINATE DI TRACCIAMENTO ASSI MICROPALI

PUNTO	COORDINATE			
M165	x	53144.859	y	150259.005
M166	x	53144.275	y	150260.511
M167	x	53144.224	y	150297.365
M168	x	53143.640	y	150298.872
M169	x	53144.253	y	150300.364
M170	x	53143.670	y	150301.871
M171	x	53144.236	y	150303.365
M172	x	53144.744	y	150304.409
M173	x	53145.488	y	150303.798
M174	x	53146.994	y	150304.382
M175	x	53147.738	y	150303.770
M176	x	53149.244	y	150304.354
M177	x	53150.199	y	150304.800
M178	x	53150.802	y	150305.294
M179	x	53150.822	y	150307.293
M180	x	53150.238	y	150308.800
M181	x	53150.842	y	150309.293
M182	x	53150.258	y	150310.799
M183	x	53150.872	y	150312.293
M184	x	53150.288	y	150313.799
M185	x	53150.901	y	150315.260
M186	x	53150.317	y	150316.766
M187	x	53150.931	y	150318.293

PUNTO	COORDINATE			
M188	x	53150.347	y	150319.799
M189	x	53150.961	y	150321.293
M190	x	53150.377	y	150322.799
M191	x	53150.991	y	150324.292
M192	x	53150.407	y	150325.799
M193	x	53151.020	y	150327.292
M194	x	53150.437	y	150328.799
M195	x	53151.050	y	150330.292
M196	x	53150.466	y	150331.798
M197	x	53151.080	y	150333.292
M198	x	53150.496	y	150334.798
M199	x	53151.110	y	150336.292
M200	x	53150.526	y	150337.798
M201	x	53151.139	y	150339.292
M202	x	53150.555	y	150340.798
M203	x	53151.169	y	150342.292
M204	x	53150.585	y	150343.798
M205	x	53151.644	y	150344.732
M206	x	53152.852	y	150344.121
M207	x	53154.359	y	150344.705
M208	x	53156.314	y	150345.136
M209	x	53156.927	y	150346.629
M210	x	53156.343	y	150348.136

PUNTO	COORDINATE			
M211	x	53156.957	y	150349.629
M212	x	53156.373	y	150351.136
M213	x	53156.987	y	150352.629
M214	x	53156.403	y	150354.135
M215	x	53157.016	y	150355.629
M216	x	53156.432	y	150357.135
M217	x	53157.046	y	150358.629
M218	x	53156.462	y	150360.135
M219	x	53157.076	y	150361.629
M220	x	53156.492	y	150363.135
M221	x	53157.105	y	150364.629
M222	x	53156.522	y	150366.135
M223	x	53157.135	y	150367.628
M224	x	53156.551	y	150369.135
M225	x	53157.165	y	150370.628
M226	x	53156.581	y	150372.135
M227	x	53157.195	y	150373.628
M228	x	53156.611	y	150375.134
M229	x	53157.224	y	150376.628
M230	x	53156.640	y	150378.134
M231	x	53157.254	y	150379.628
M232	x	53156.670	y	150381.134
M233	x	53157.284	y	150382.628

PUNTO	COORDINATE			
M234	x	53156.700	y	150384.134
M235	x	53157.313	y	150385.628
M236	x	53156.730	y	150387.134
M237	x	53157.343	y	150388.627
M238	x	53156.759	y	150390.134
M239	x	53157.373	y	150391.627
M240	x	53156.789	y	150393.134
M241	x	53157.403	y	150394.627
M242	x	53156.819	y	150396.133
M243	x	53157.432	y	150397.627
M244	x	53156.848	y	150399.133
M245	x	53157.462	y	150400.627
M246	x	53156.878	y	150402.133
M247	x	53157.492	y	150403.627
M248	x	53156.908	y	150405.133
M249	x	53157.521	y	150406.626
M250	x	53156.938	y	150408.133
M251	x	53157.551	y	150409.626
M252	x	53156.967	y	150411.133
M253	x	53157.581	y	150412.626
M254	x	53156.997	y	150414.133
M255	x	53157.611	y	150415.626
M256	x	53157.027	y	150417.132

PUNTO	COORDINATE			
M256	x	53157.027	y	150417.132
M257	x	53157.640	y	150418.626
M258	x	53157.056	y	150420.132
M259	x	53157.670	y	150421.626
M260	x	53157.086	y	150423.132
M261	x	53157.700	y	150424.626
M262	x	53157.116	y	150426.132
M263	x	53157.729	y	150427.625
M264	x	53157.146	y	150429.132
M265	x	53157.759	y	150430.625
M266	x	53157.175	y	150432.132
M267	x	53157.789	y	150433.625
M268	x	53157.205	y	150435.132
M269	x	53157.821	y	150436.625
M270	x	53157.237	y	150438.131
M271	x	53157.850	y	150439.625
M272	x	53157.266	y	150441.131
M273	x	53157.880	y	150442.625
M274	x	53157.296	y	150444.131
M275	x	53157.908	y	150445.625
M276	x	53157.324	y	150447.131
M277	x	53157.937	y	150448.624
M278	x	53157.354	y	150450.131

PUNTO	COORDINATE			
M279	x	53157.967	y	150451.624
M280	x	53157.383	y	150453.131
M281	x	53157.997	y	150454.624
M282	x	53157.413	y	150456.130
M283	x	53158.027	y	150457.624
M284	x	53157.443	y	150459.130
M285	x	53158.056	y	150460.624
M286	x	53157.472	y	150462.130
M287	x	53158.088	y	150463.624
M288	x	53157.504	y	150465.130
M289	x	53158.116	y	150466.640
M290	x	53157.200	y	150473.989
M291	x	53156.626	y	150475.499
M292	x	53157.254	y	150476.986
M293	x	53156.686	y	150478.498
M294	x	53157.301	y	150478.986
M295	x	53156.731	y	150480.497
M296	x	53157.368	y	150481.485
M297	x	53156.797	y	150482.997
M298	x	53157.428	y	150483.479
M299	x	53156.860	y	150484.991
M300	x	53157.494	y	150485.979
M301	x	53156.948	y	150487.497

PUNTO	COORDINATE			
M302	x	53157.605	y	150488.974
M303	x	53157.064	y	150490.496
M304	x	53157.729	y	150491.969
M305	x	53157.196	y	150493.494
M306	x	53157.868	y	150494.964
M307	x	53157.345	y	150496.493
M308	x	53158.023	y	150497.958
M309	x	53157.507	y	150499.490
M310	x	53158.193	y	150500.952
M311	x	53157.685	y	150502.486
M312	x	53158.378	y	150503.945
M313	x	53157.878	y	150505.481
M314	x	53158.578	y	150506.937
M315	x	53158.085	y	150508.475
M316	x	53158.792	y	150509.927
M317	x	53158.309	y	150511.469
M318	x	53159.023	y	150512.917
M319	x	53158.546	y	150514.461
M320	x	53159.267	y	150515.906
M321	x	53158.800	y	150517.452
M322	x	53159.528	y	150518.893
M323	x	53159.068	y	150520.441
M324	x	53159.802	y	150521.878

PUNTO	COORDINATE			
M325	x	53159.351	y	150523.430
M326	x	53160.094	y	150524.863
M327	x	53159.648	y	150526.416
M328	x	53160.960	y	150529.210
M329	x	53161.718	y	150530.633
M330	x	53161.289	y	150532.190
M331	x	53162.054	y	150533.611
M332	x	53161.630	y	150535.170
M333	x	53162.402	y	150536.585
M334	x	53161.989	y	150538.147
M335	x	53162.770	y	150539.559
M336	x	53162.362	y	150541.123
M337	x	53163.149	y	150542.531
M338	x	53162.750	y	150544.096
M339	x	53163.544	y	150545.501
M340	x	53163.152	y	150547.068
M341	x	53163.953	y	150548.468
M342	x	53163.569	y	150550.038
M343	x	53164.377	y	150551.434
M344	x	53164.001	y	150553.005
M345	x	53164.815	y	150554.399
M346	x	53164.444	y	150555.972
M347	x	53165.266	y	150557.358

PUNTO	COORDINATE			
M348	x	53164.909	y	150558.934
M349	x	53165.738	y	150560.319
M350	x	53165.383	y	150561.896
M351	x	53166.218	y	150563.273
M352	x	53165.877	y	150564.853
M353	x	53166.721	y	150566.228
M354	x	53166.385	y	150567.808
M355	x	53167.235	y	150569.180
M356	x	53166.906	y	150570.762
M357	x	53167.762	y	150572.130
M358	x	53167.440	y	150573.713
M359	x	53168.302	y	150575.075
M360	x	53167.992	y	150576.660
M361	x	53168.862	y	150578.020
M362	x	53168.556	y	150579.606
M363	x	53169.432	y	150580.956
M364	x	53169.144	y	150582.546
M365	x	53170.024	y	150583.899
M366	x	53169.735	y	150585.488
M367	x	53170.391	y	150585.704
M368	x	53170.106	y	150587.294

NOTE: LE COORDINATE DI TRACCIAMENTO DEI MICROPALI SONO RIFERITE ALL' ASSE DEI MICROPALI

COMMITTENTE:

RFI RETE FERROVIARIA ITALIANA
GRUPPO FERROVIE DELLO STATO ITALIANE

ALTA SORVEGLIANZA:

ITALFERR
GRUPPO FERROVIE DELLO STATO ITALIANE

GENERAL CONTRACTOR:

Consorzio Cociv
Consorzio Collegamenti Integrati Veloci

INFRASTRUTTURE FERROVIARIE STRATEGICHE DEFINITE DALLA LEGGE OBIETTIVO N.443/01

TRATTA A.V./A.C. TERZO VALICO DEI GIOVI
PROGETTO ESECUTIVO

Barriere Antirumore Linea da pk. -0+333,00 a pk. 0+437,00

Barriere Antirumore

Fondazioni Barriere Antirumore

Planimetria di tracciamento lato valle Tav.2/2

GENERAL CONTRACTOR	DIRETTORE LAVORI	SCALA:
Consorzio Cociv Ing. E. Pagani		1:500

COMMESSA	LOTTO	FASE	ENTE	TIPO DOC	OPERA/DISCIPLINA	PROGR.	REV.
IG51	03	E	CV	PB	BA0100	002	A

PROGETTAZIONE

Rev.	Descrizione emissione	Redatto	Data	Verificato	Data	Progettista Integratore	Data	IL PROGETTISTA
A00	Prima emissione	COCIV	15/12/2015	COCIV	15/12/2015	A. Mancarella	15/12/2015	Consorzio Cociv Consorzio Collegamenti Integrati Veloci Dott. Ing. E. Pagani Ordine Ingegneri Prov. TO n. 6271 R
A01	Modifica lotto costruttivo	COCIV	15/06/2016	COCIV	15/06/2016	A. Mancarella	15/06/2016	

n. Elab.

Nome File: IG51-03-E-CV-PB-BA01-00-002-A01.

CUP: F81H92000000008

Scala di plot: 1: 1