SEZIONE TIPO D1 scala 1:100

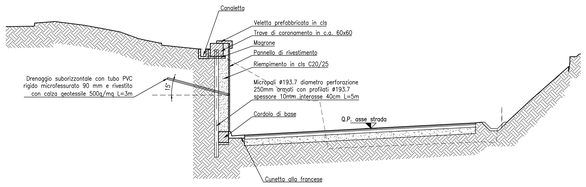

SEZIONE TIPO D2 scala 1:100

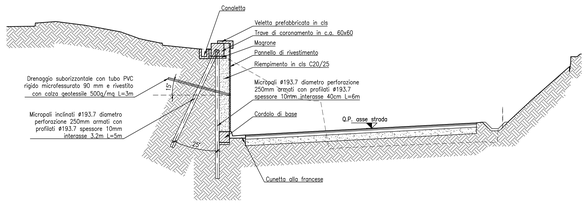

PARTICOLARE RIVESTIMENTO scala 1:20

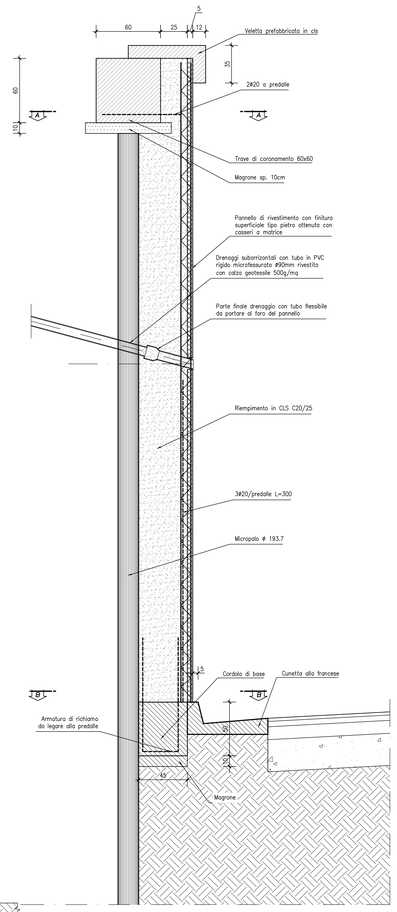

PARTICOLARE DRENAGGI CORTICALI scala 1:20

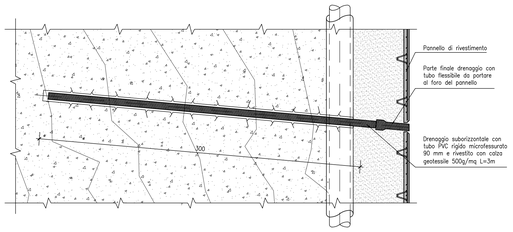

SEZIONE MICROPALO scala 1:5

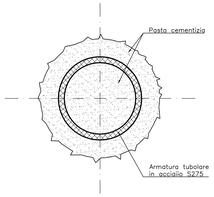

PARTICOLARE TESTA PARATIA scala 1:20

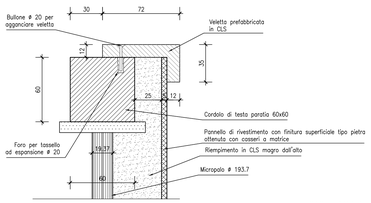

SEZIONE PANNELLO DI RIVESTIMENTO

IN FASE DI GETTO DEVE ESSERE PREVISTO UN ADEGUATO PUNTELLAMENTO
scala 1:10

H≤400	GETTO IN UN'UNICA FASE. LO SCASSERO NON DEVE AVVENIRE PRIMA DI 28 GIORNI DAL GETTO.
H>400	GETTO DI PRIMA FASE CON H_{MAX}=400cm; ATTENDERE L'INDURIMENTO DEL CLS MAGRO. GETTO DI SECONDA FASE CON ΔH_{MAX}=400cm; ATTENDERE L'INDURIMENTO DEL CLS MAGRO. GETTO DI TERZA FASE CON ΔH_{MAX}=400cm; LO SCASSERO NON DEVE AVVENIRE PRIMA DI 28 GIORNI DAL GETTO.

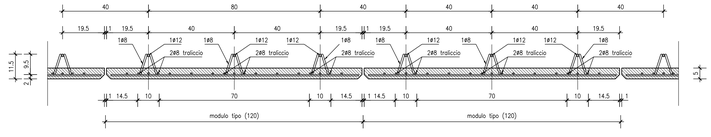

PROSPETTO PARATIA CON PANNELLI PREFABBRICATI DI RIVESTIMENTO scala 1:50

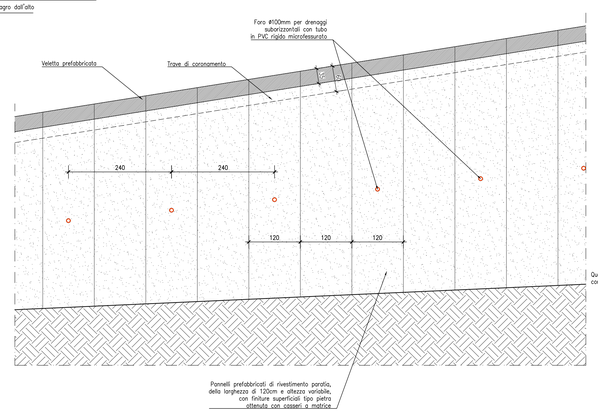

SEZIONE A-A scala 1:10

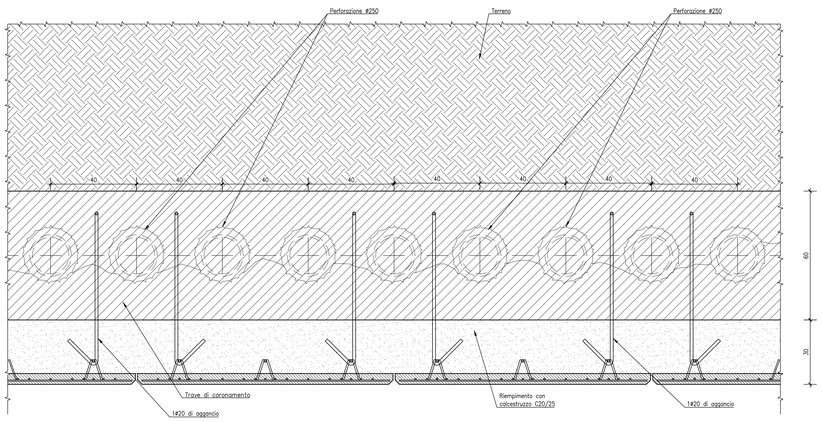

SEZIONE B-B scala 1:10

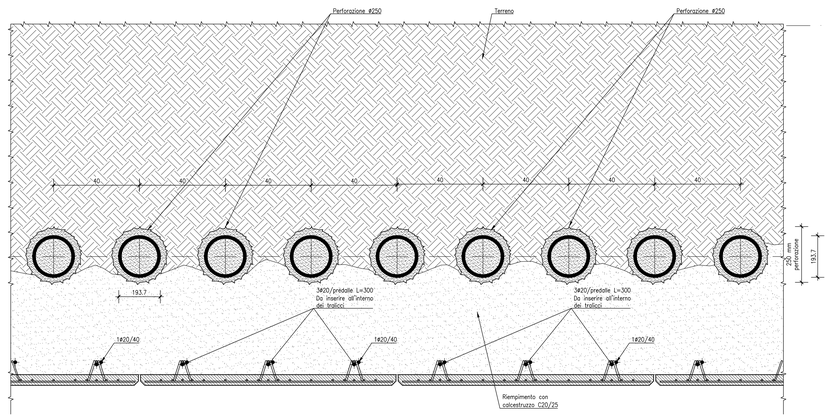

CORDOLO DI BASE scala 1:20

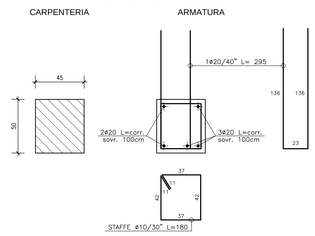

CORDOLO DI TESTA SEZIONE TIPO D1 scala 1:10

CARPENTERIA

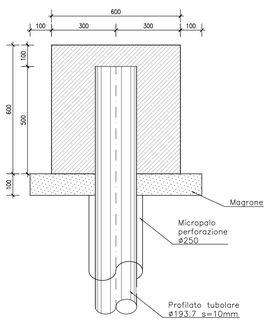

ARMATURA

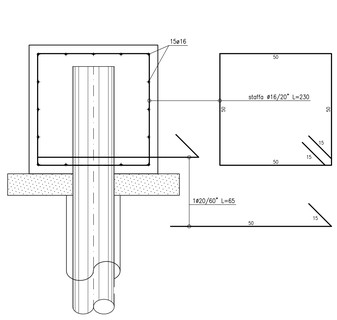

CORDOLO DI TESTA SEZIONE TIPO D2 scala 1:10

CARPENTERIA

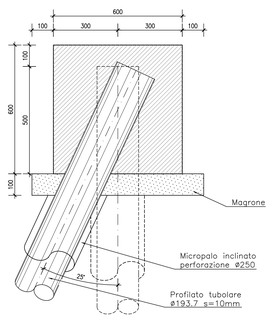

ARMATURA

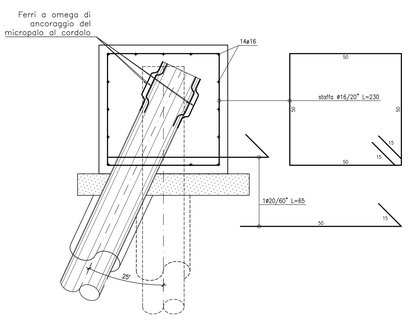

PARTICOLARE TESTA MICROPALO INCLINATO E ANCORAGGIO AL CORDOLO DI TESTA scala 1:5

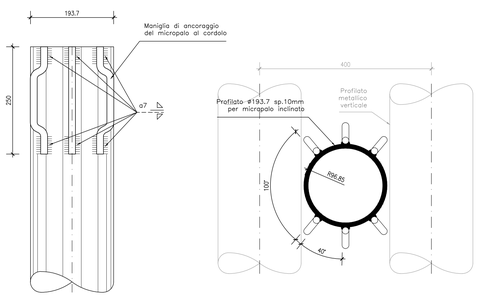

NOTA
Per la tabella materiali si fa riferimento all'elaborato IG51-00-E-CV-TT-OC00-00-001

COMMITTENTE: RFI RETE FERROVIARIA ITALIANA — GRUPPO FERROVIE DELLO STATO ITALIANE

ALTA SORVEGLIANZA: ITALFERR — GRUPPO FERROVIE DELLO STATO ITALIANE

GENERAL CONTRACTOR: Consorzio Cooperativo Costruzioni Collegamento Integrato Veloce

INFRASTRUTTURE FERROVIARIE STRATEGICHE DEFINITE DALLA LEGGE OBIETTIVO N.443/01

TRATTA A.V./A.C. TERZO VALICO DEI GIOVI
PROGETTO ESECUTIVO

RAMPA OVEST CAVALCAVIA KM 37+407
STRADA DI ACCESSO ALLA 0+425 - PARATIA 1

Sezioni tipo, armatura e particolari

GENERAL CONTRACTOR	DIRETTORE LAVORI	SCALA:
Consorzio Cociv, Ing. E. Pagani		varie

COMMESSA	LOTTO	FASE	ENTE	TIPO DOC.	OPERA/DISCIPLINA	PROGR.	REV.
IG51	03	E	CV	AZ	IR1G05	004	A

PROGETTAZIONE

Rev.	Descrizione emissione	Redatto	Data	Verificato	Data	Progettista Integratore	Data	IL PROGETTISTA
A00	Prima emissione	D.Fanti	16/06/2016	S.Fucco	16/06/2016	A. Manzionna	16/06/2016	Dott. Ing. A. Manzionna Ordine Ingegneri Prov. TO n. 6271 R

n. Elab. — Nome File: IG51-00-E-CV-AZ-IR1G-05-004-A00 — CUP: F81H92000000008

Scala di plot: 1: