
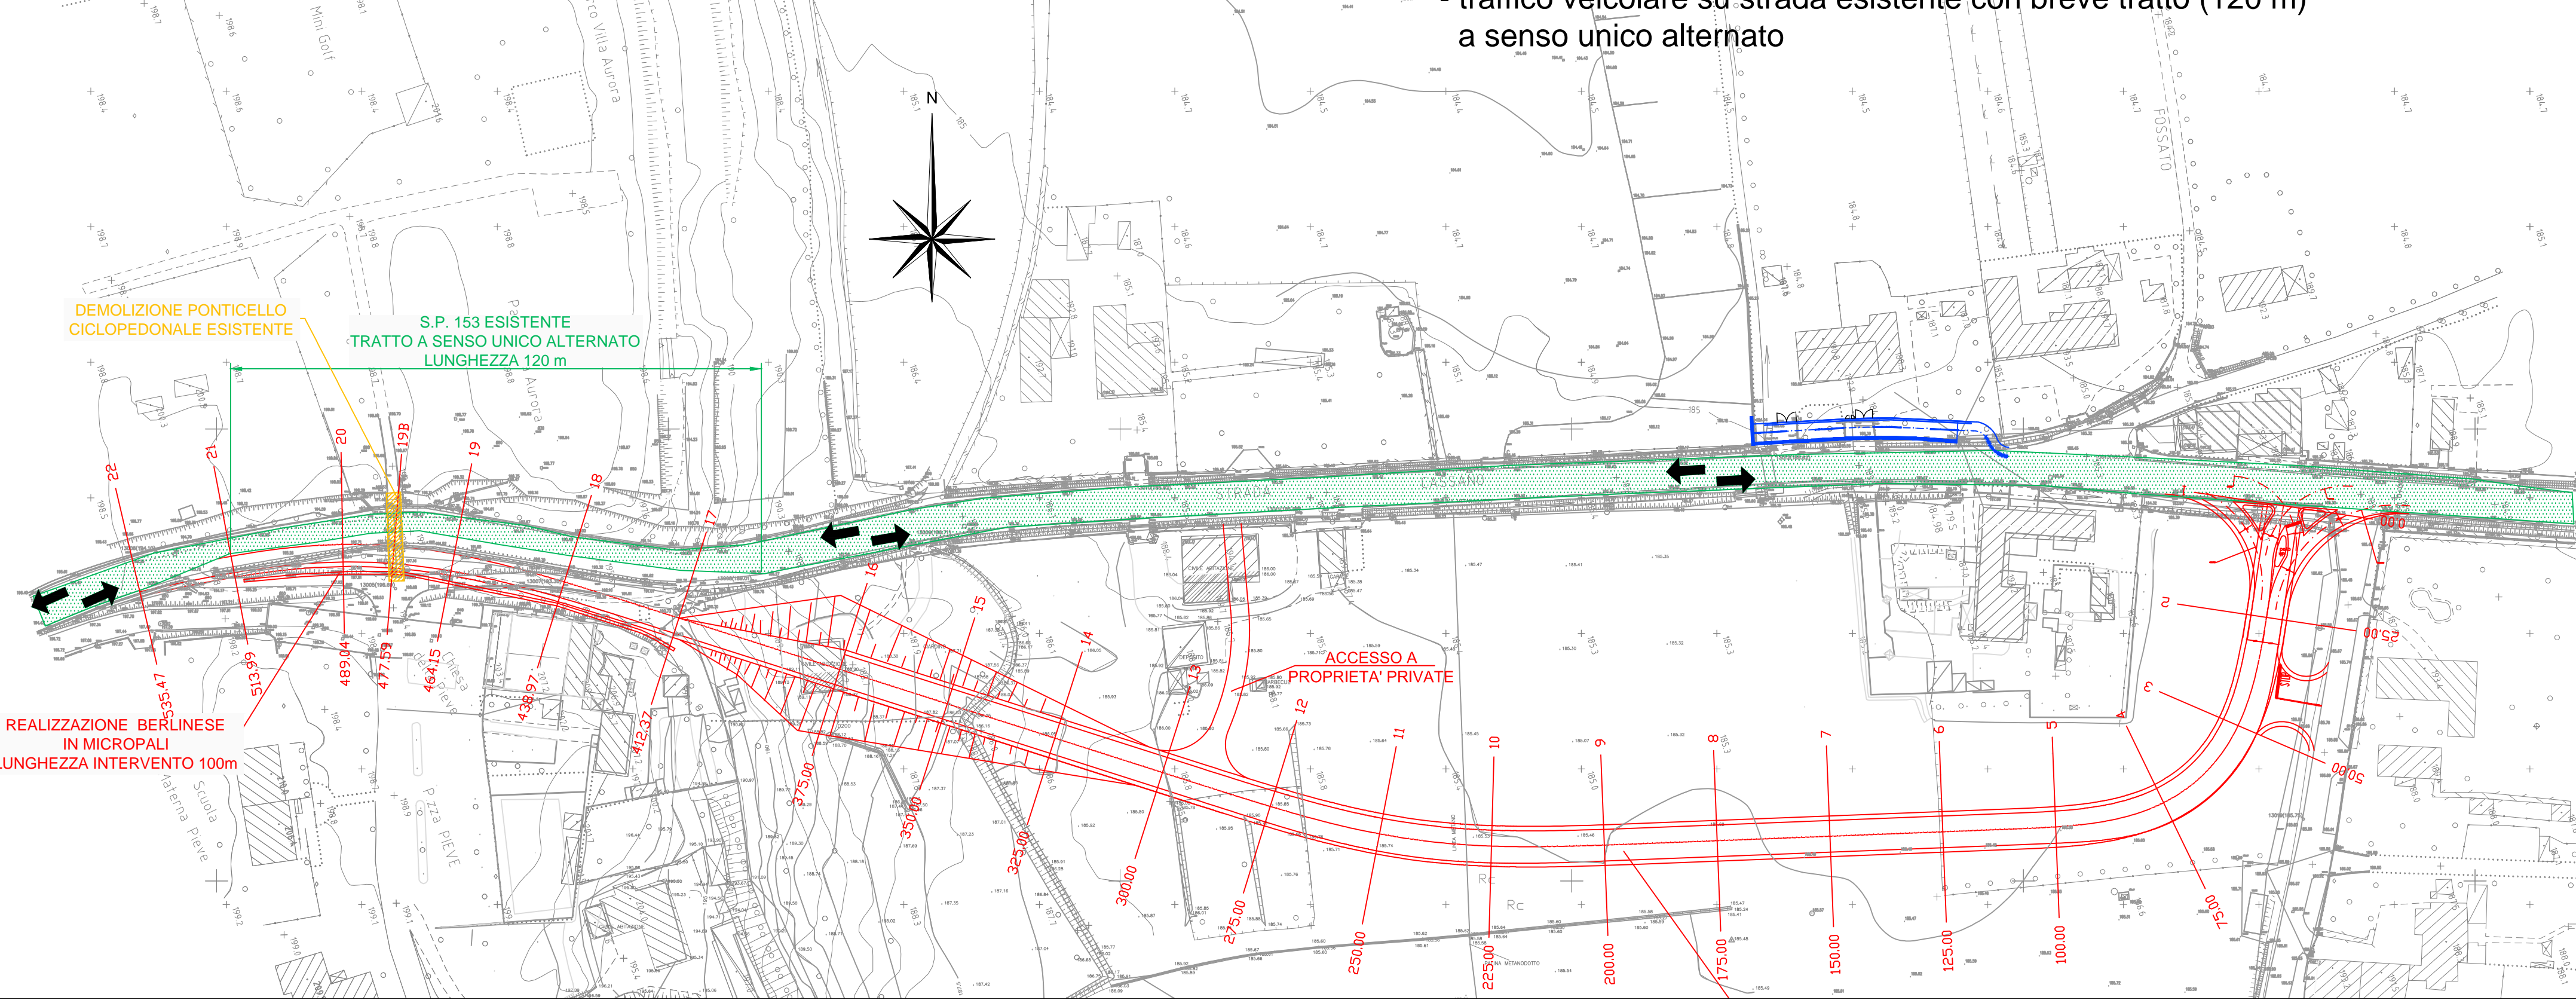


DEVIAZIONE PROVVISORIA STRADA DI CASSANO PER ESECUZIONE LAVORI TERZO VALICO - SCALA 1:1000

SCALA GRAFICA 1:1.000


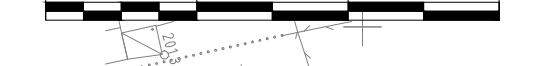


FASE 1

- demolizione ponticello ciclopedonale esistente
- realizzazione di muro (berlinese con micropali)
- realizzazione sede stradale deviazione provvisoria
- traffico veicolare su strada esistente con breve tratto (120 m) a senso unico alternato

DEVIAZIONE PROVVISORIA STRADA DI CASSANO PER ESECUZIONE LAVORI TERZO VALICO - SCALA 1:1000

SCALA GRAFICA 1:1.000

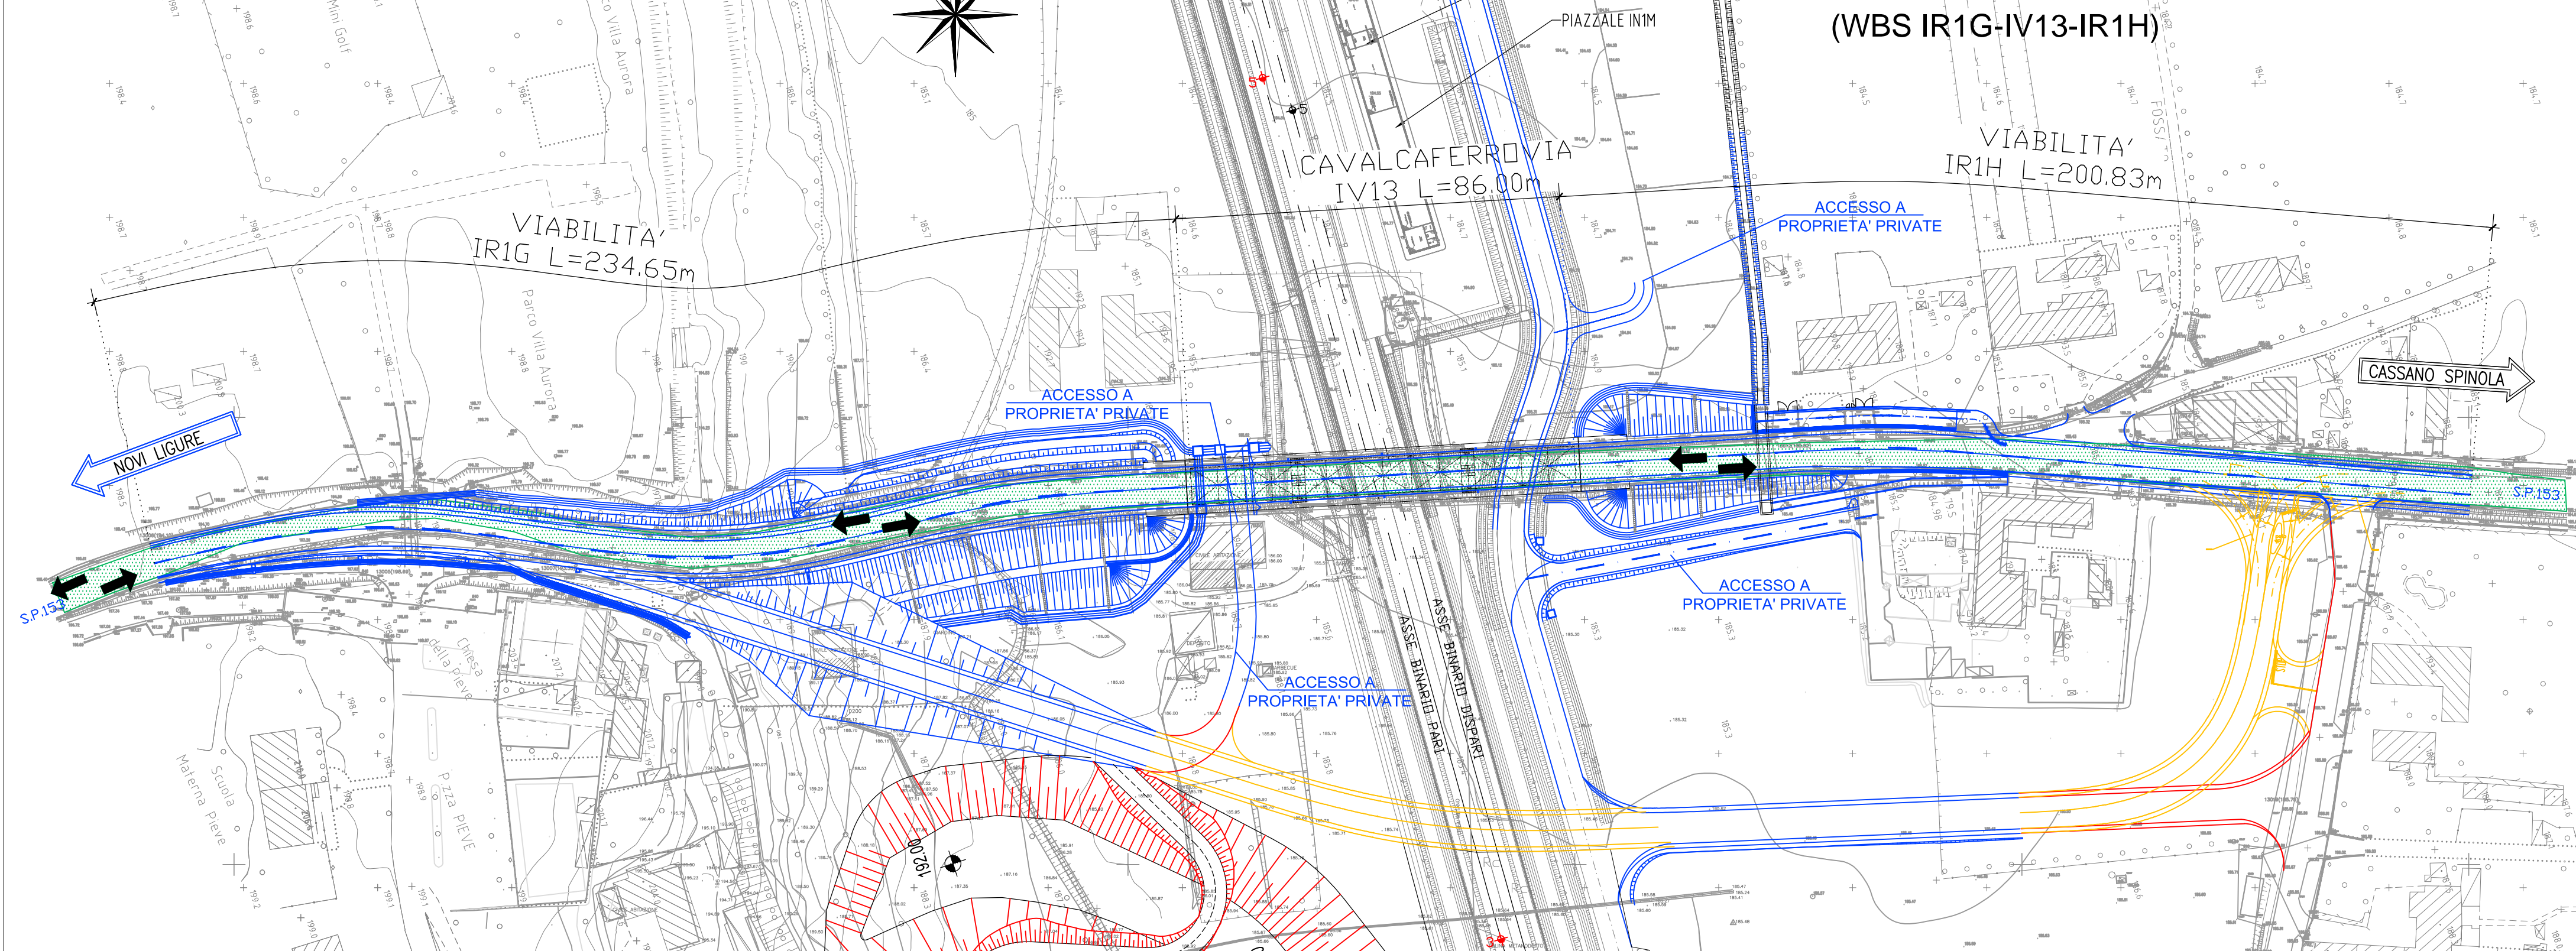
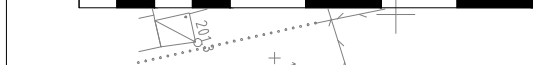


FASE 4

- fine cantiere lavori Terzo Valico
- demolizione deviazione provvisoria (parziale)
- traffico veicolare sulla nuovo sedime di progetto di strada di Cassano (WBS IR1G-IV13-IR1H)

DEVIAZIONE PROVVISORIA STRADA DI CASSANO PER ESECUZIONE LAVORI TERZO VALICO - SCALA 1:1000


SCALA GRAFICA 1:1.000

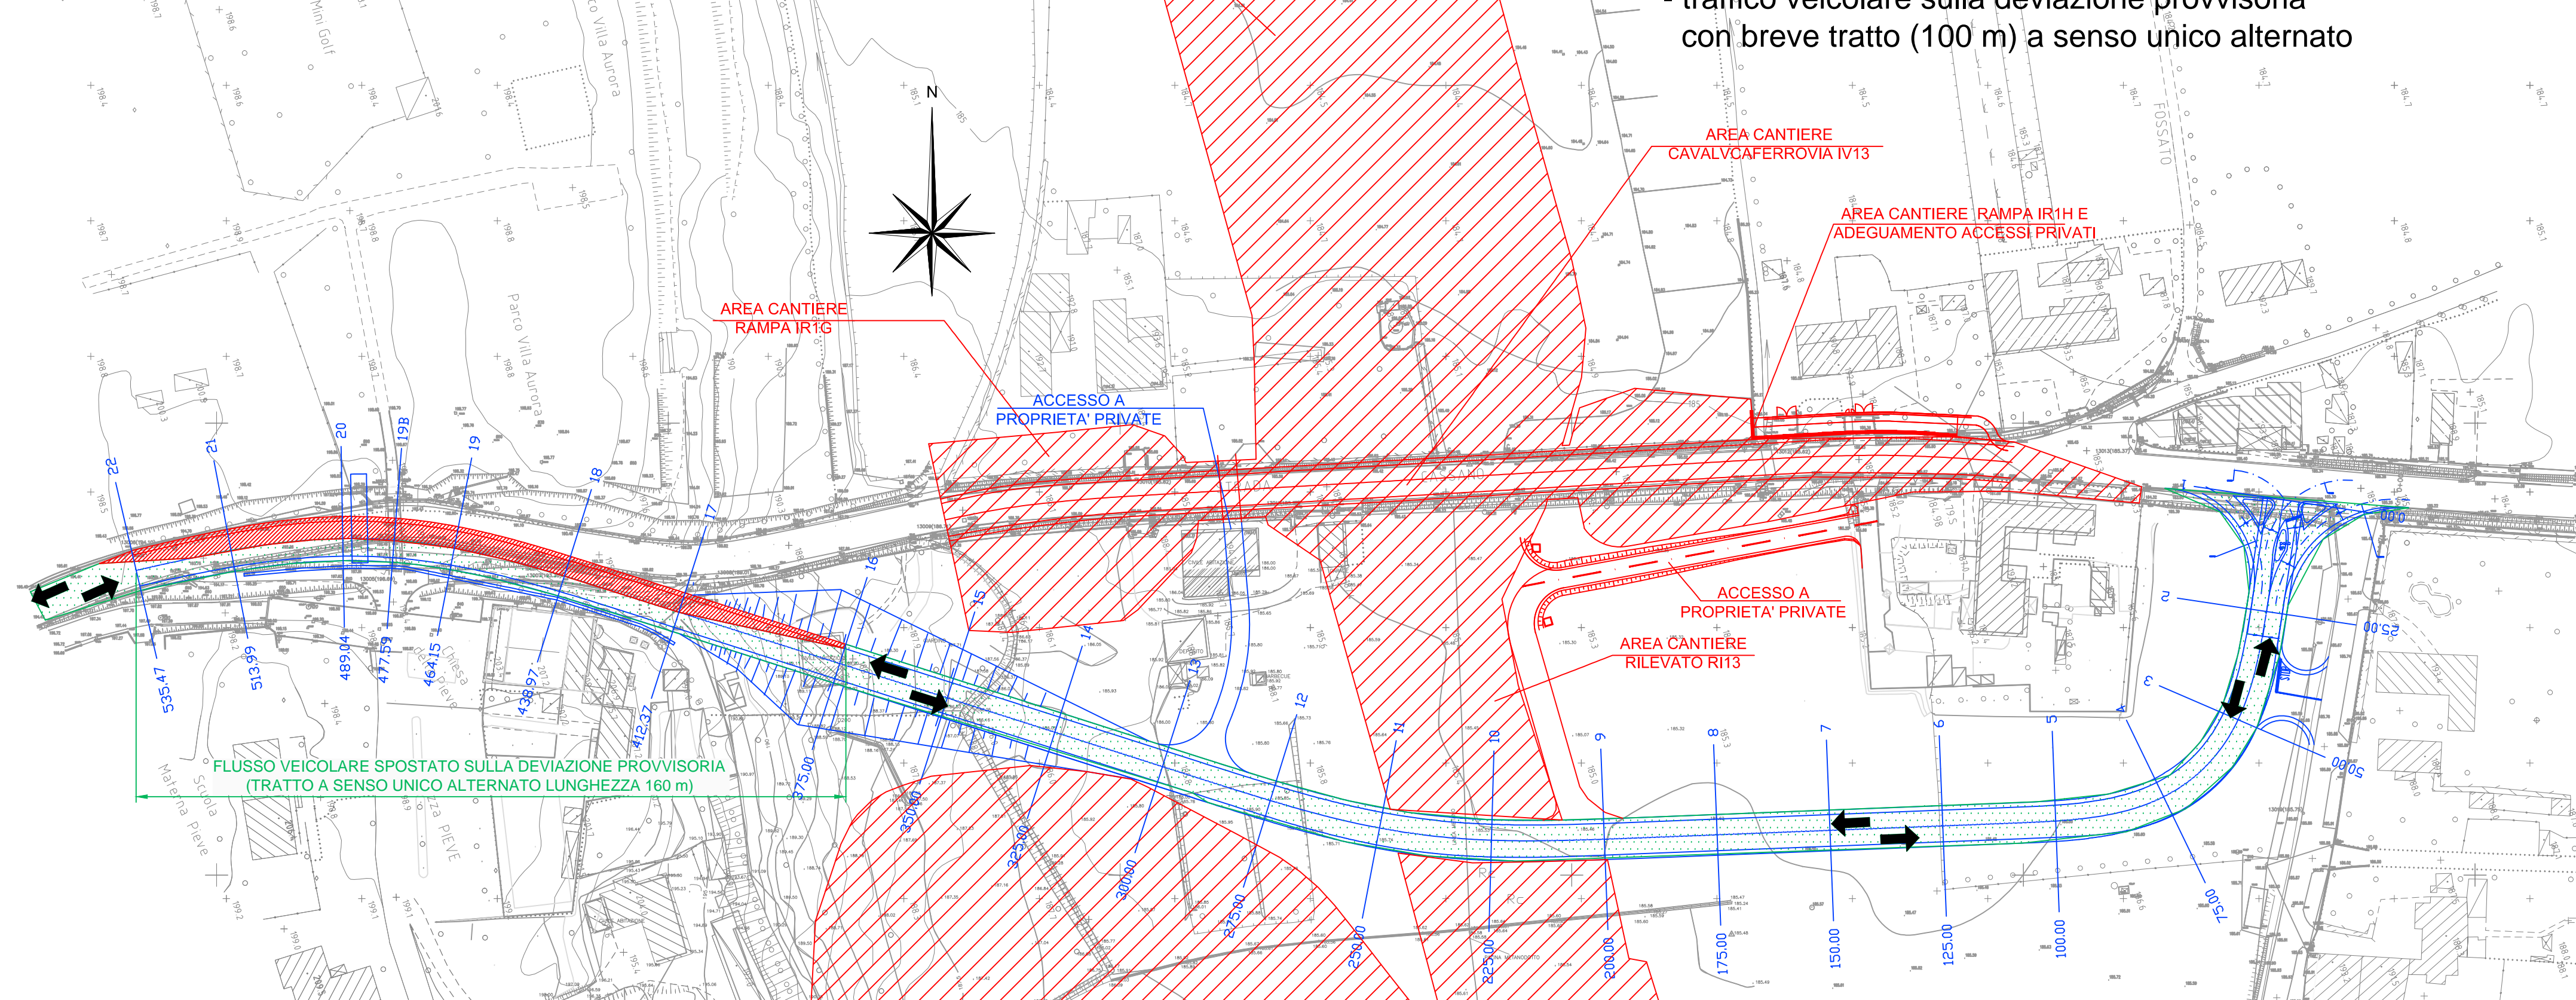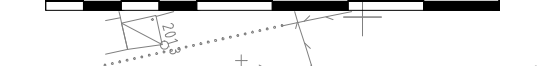


FASE 2

- cantiere lavori terzo valico attivo con contestuale chiusura della strada di Cassano
- completamento della deviazione provvisoria
- traffico veicolare sulla deviazione provvisoria con breve tratto (100 m) a senso unico alternato


FASE 1

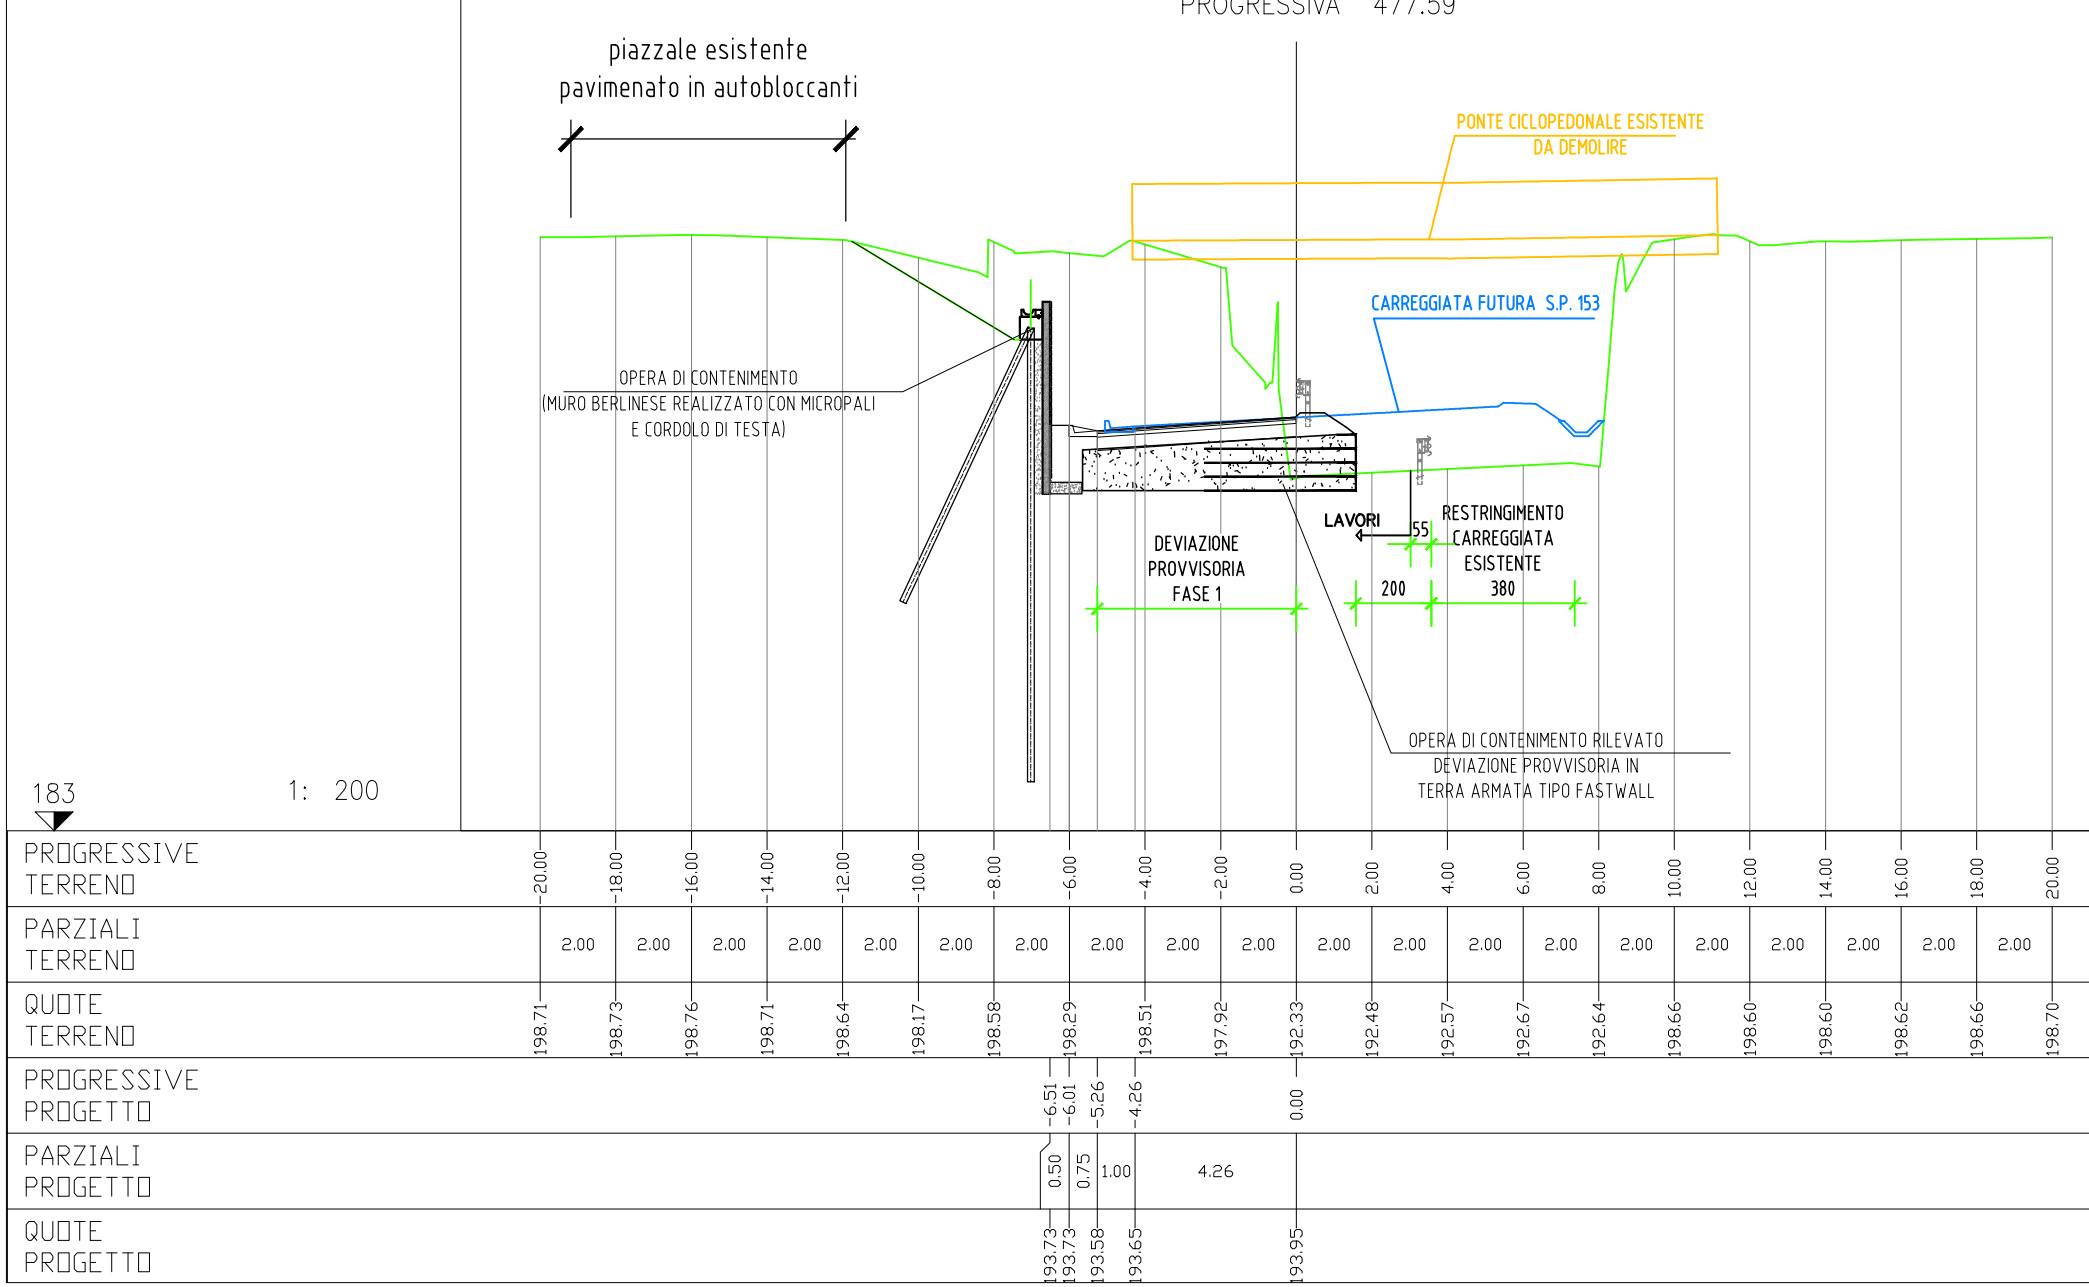

FASE 2

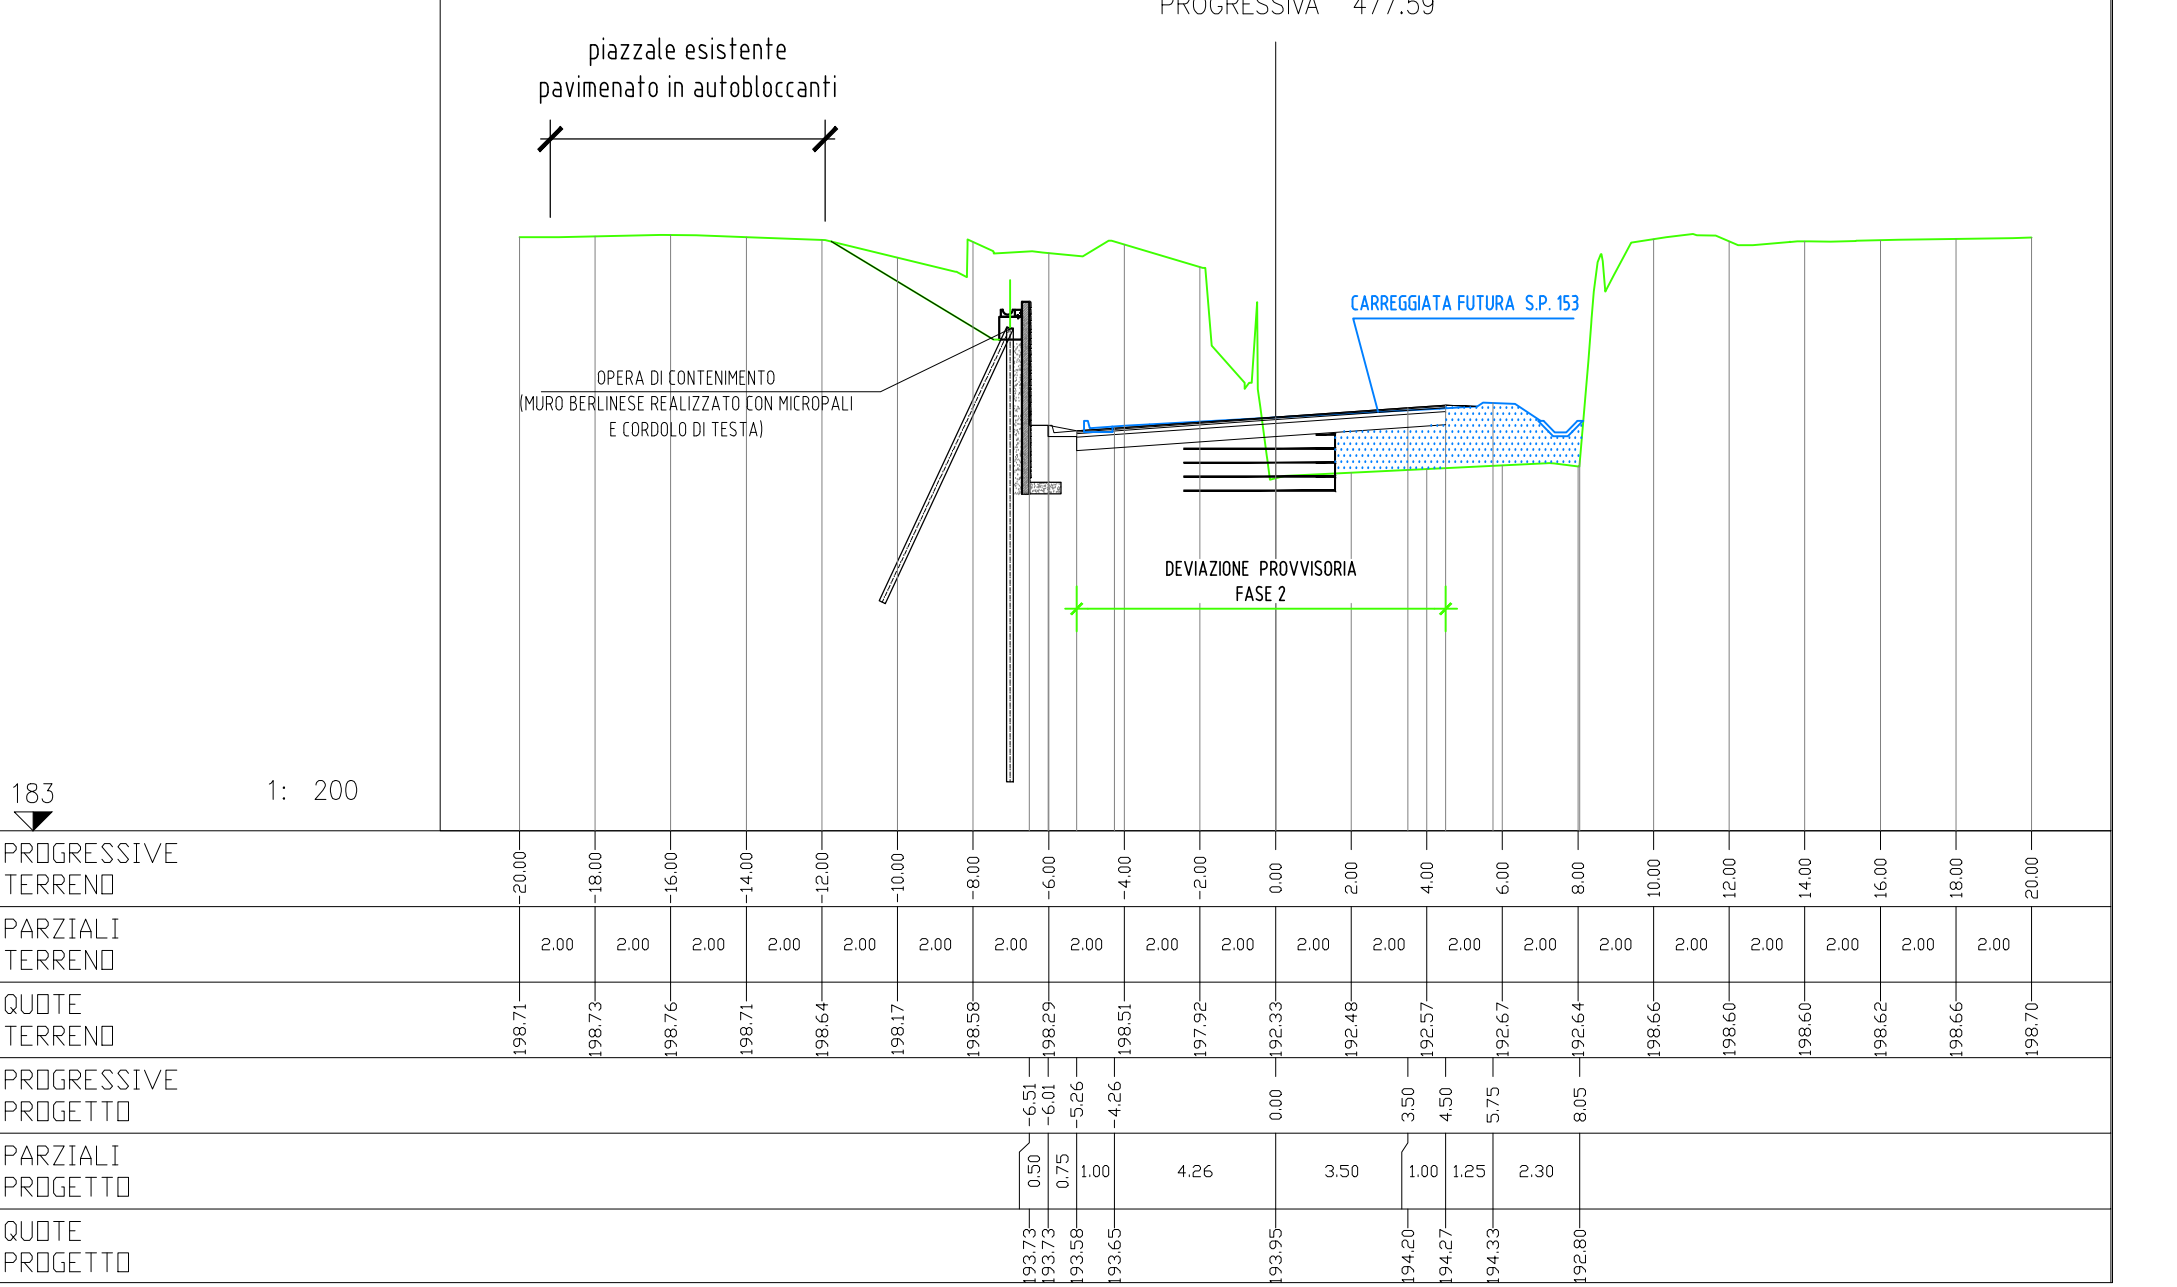

FASE 1

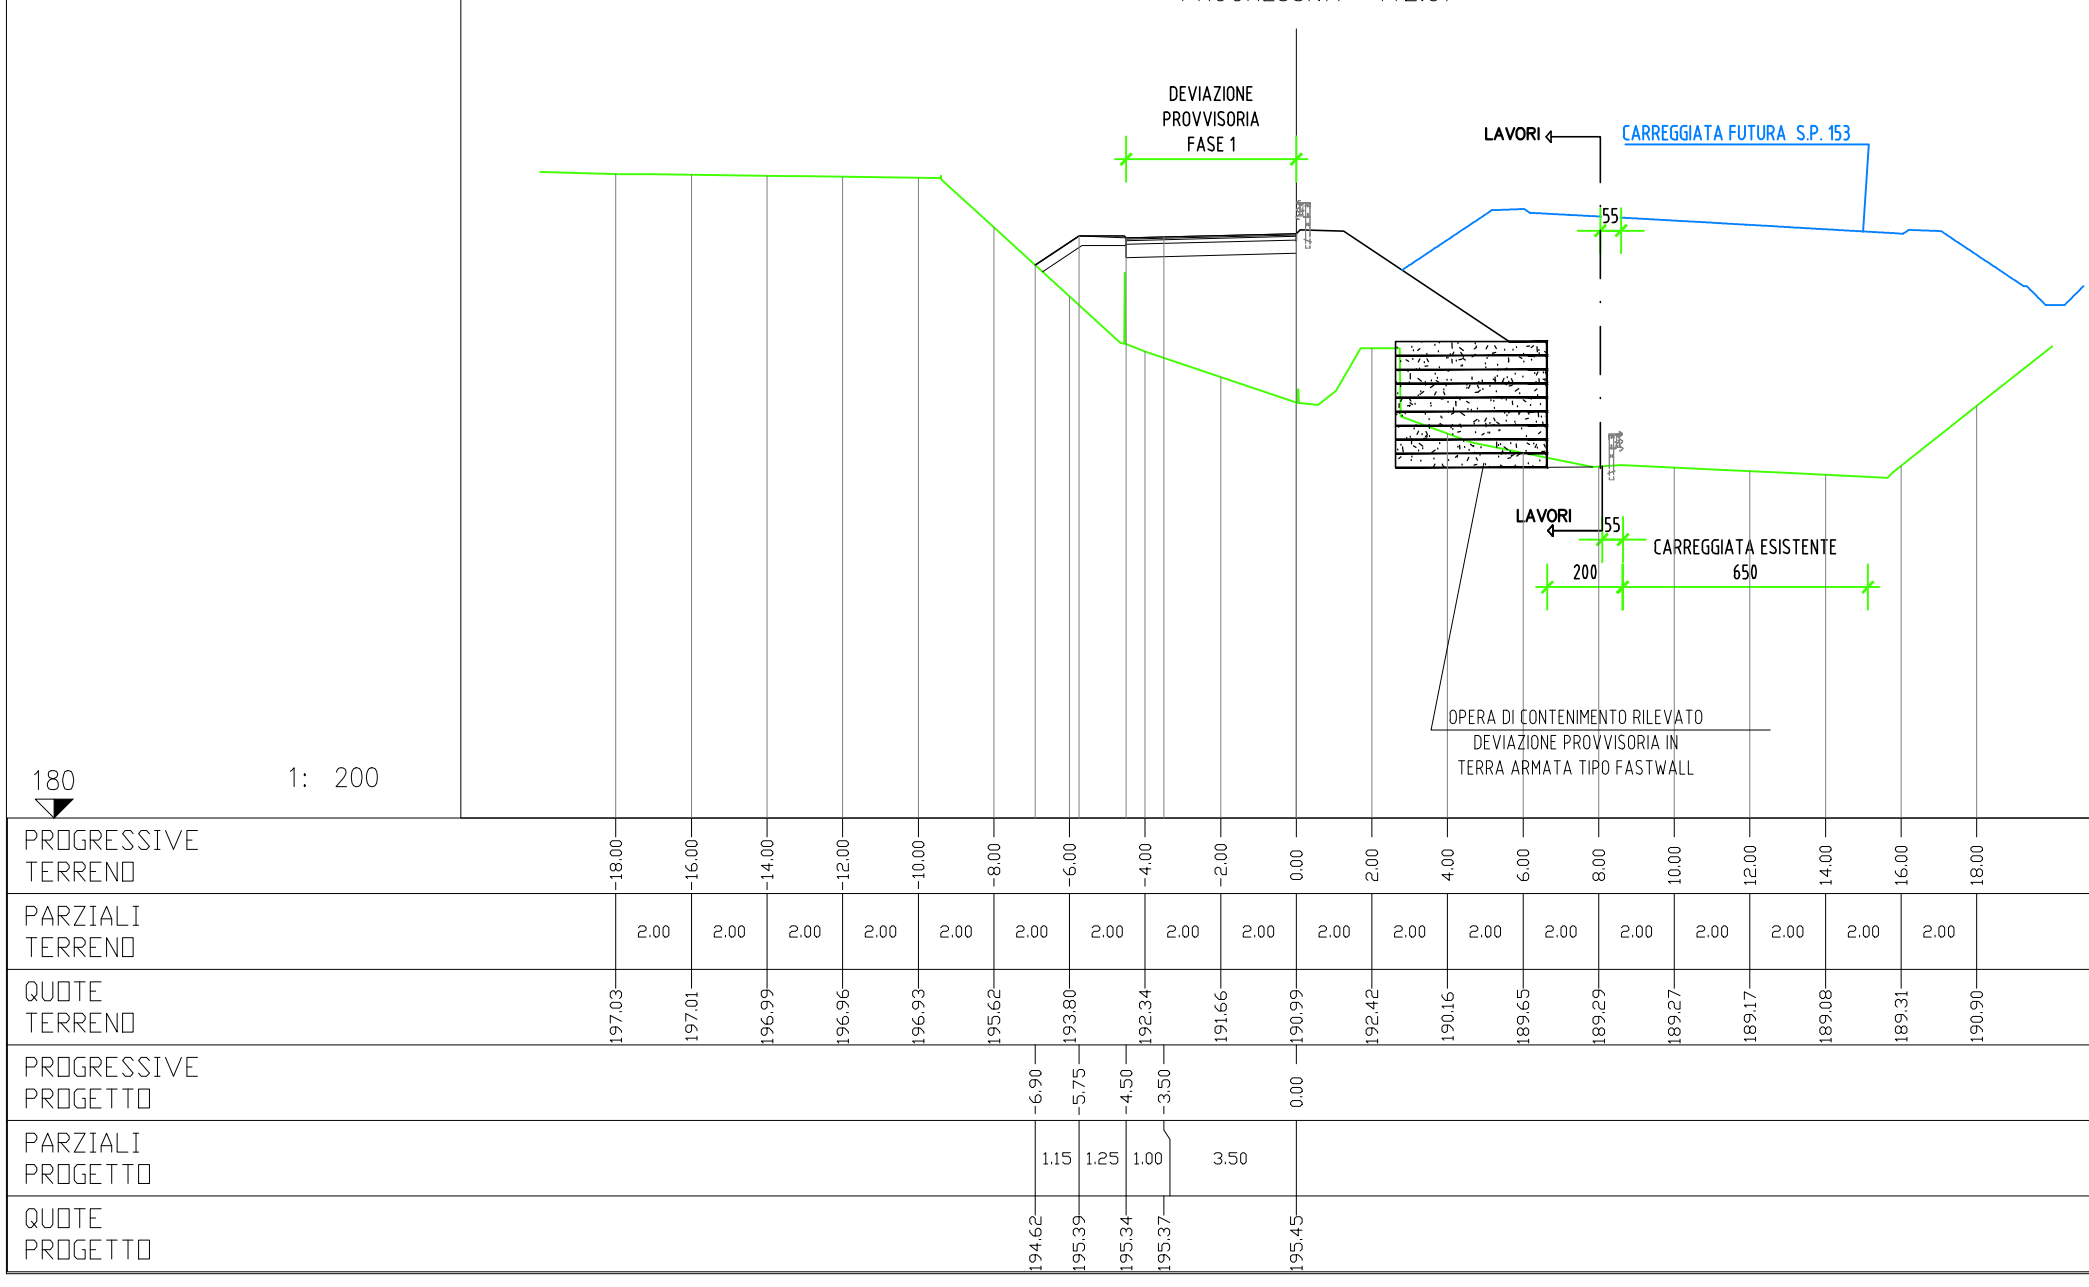



FASE 2



- LEGENDA COLORI PLANIMETRIE DELLE FASI:
- OPERE DA REALIZZARE NELLA FASE
 - OPERE REALIZZATE NELLE FASI PRECEDENTI
 - FLUSSO VEICOLARE NELLA FASE
 - DEMOLIZIONI OPERE

DEVIAZIONE PROVVISORIA STRADA DI CASSANO PER ESECUZIONE LAVORI TERZO VALICO - SCALA 1:1000


SCALA GRAFICA 1:1.000

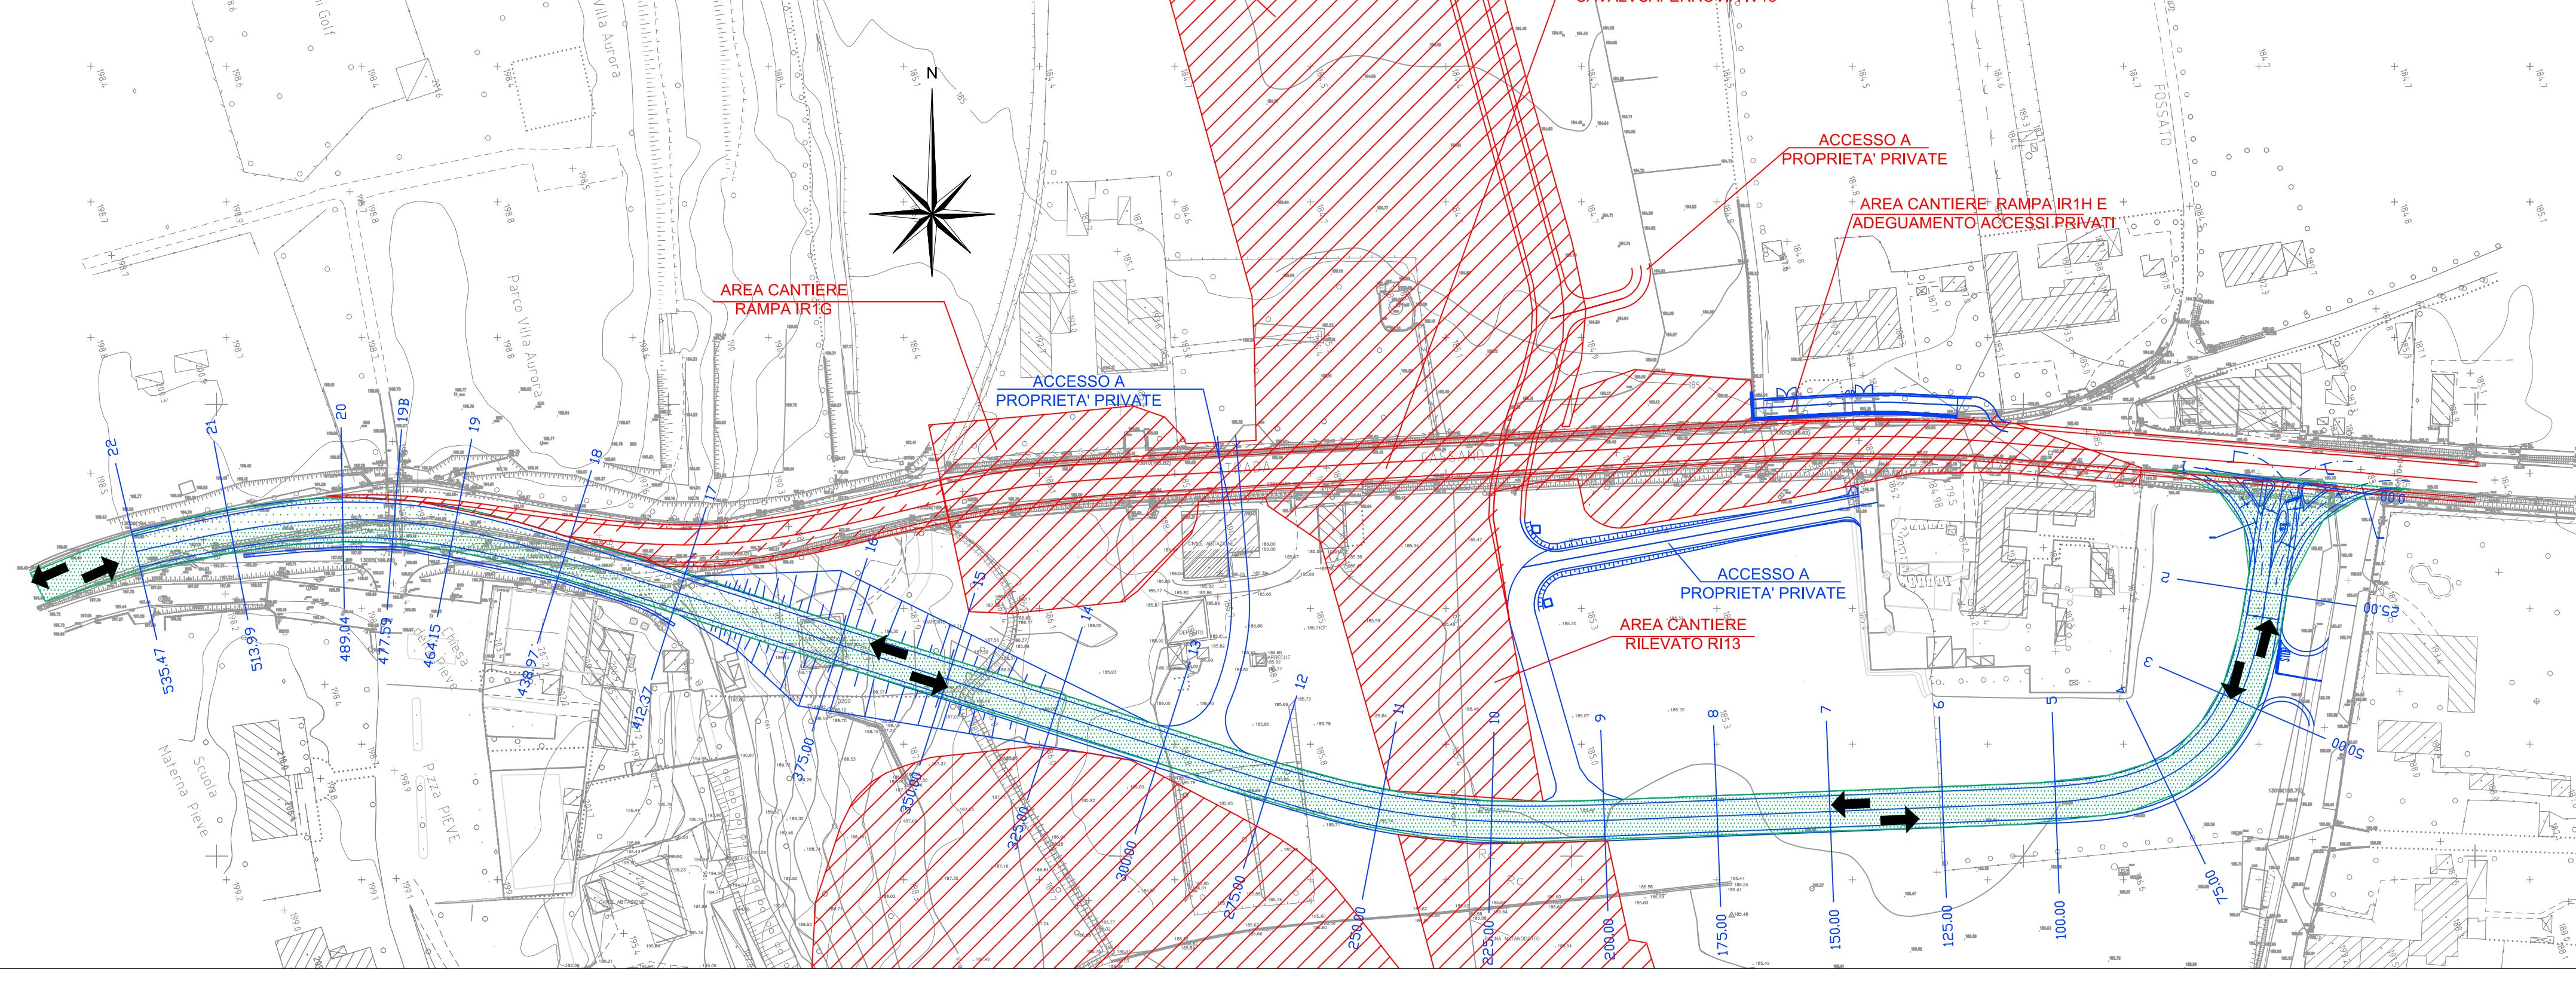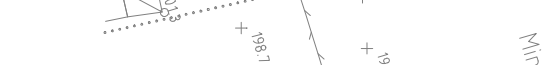

FASE 3

- cantiere lavori terzo valico attivo
- traffico veicolare sulla deviazione provvisoria

FASE 2

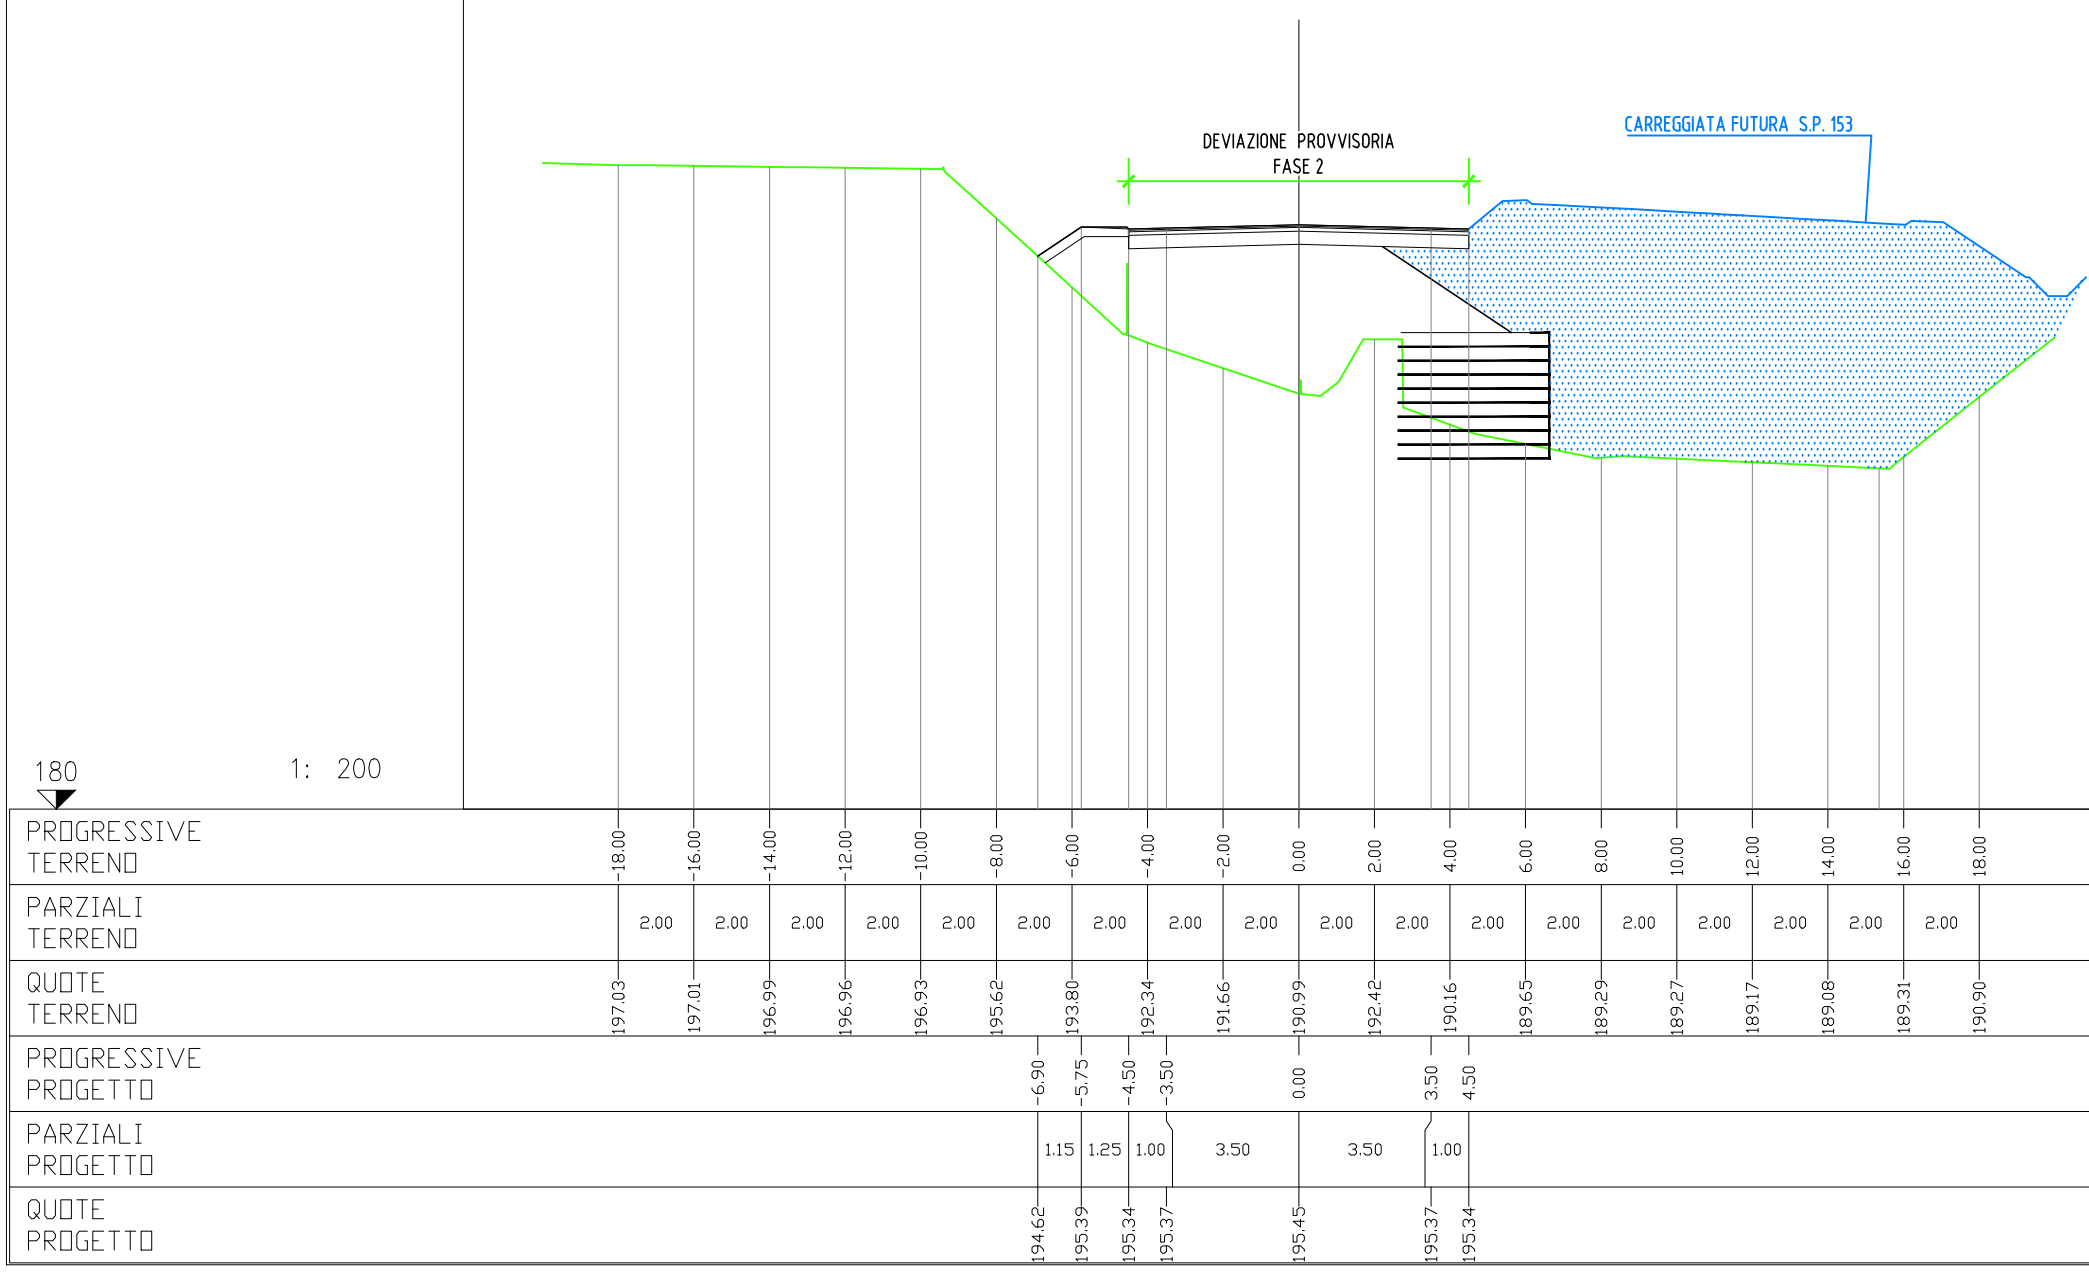

COMMITENTE: **RFI** RETTE FERROVIARIE ITALIANE GRUPPO FERROVIE DELLO STATO ITALIANE

ALTA SORVEGLIANZA: **ITALFERR** GRUPPO FERROVIE DELLO STATO ITALIANE

GENERAL CONTRACTOR: **COCV** Divisione Costruzioni e Progetti Works

INFRASTRUTTURE FERROVIARIE STRATEGICHE DEFINITE DALLA LEGGE OBIETTIVO N.443/01
TRATTA A.V./A.C. TERZO VALICO DEI GIOVI
PROGETTO ESECUTIVO

RAMPA OVEST CAVALCAVIA KM 37+407
DEVIAZIONE PROVVISORIA
Planimetrie delle fasi realizzative e sezioni trasversali tipologiche

GENERAL CONTRACTOR		DIRETTORE LAVORI		SCALA:			
Cociv Ing. E. Pagani				VARI			
COMMESSA	LOTTO	FASE	ENTE	TIPO DOC.	OPERA/CORNICINA	PROG.	REV.
IG51	03	E	CV	AZ	IR1G0X	003	A
PROGETTAZIONE							
Rev.	Descrizione emissione	Redatto	Data	Verificato	Data	Progettista	IL PROGETTISTA
A00	Prima emissione	COCV	16/06/2016	COCV	16/06/2016	A. Manfelloni	16/06/2016
Nome File: C:\1-016-CV-AZ-IR1G0X-003-A00 CUP: F81H2000000008							