


Prog	All 1 Sx ext (m)	All 1 Sx Int (m)	All 0 Sx ext (m)	All 0 Sx Int (m)	All 0 Dx ext (m)	All 0 Dx Int (m)	All 1 Dx ext (m)	All 1 Dx Int (m)
0.00	0.00	0.00	0.00	0.00	0.00	0.00	0.00	0.00
107.81	0.00	0.00	0.00	0.00	0.00	0.00	0.00	0.00
130.44	0.00	0.00	0.38	0.00	0.38	0.00	0.00	0.00
153.08	0.00	0.00	0.00	0.00	0.00	0.00	0.00	0.00
297.14	0.00	0.00	0.00	0.00	0.00	0.00	0.00	0.00
326.82	0.00	0.00	0.38	0.00	0.38	0.00	0.00	0.00
341.49	0.00	0.00	0.00	0.00	0.00	0.00	0.00	0.00
356.49	0.00	0.00	0.00	0.00	0.00	0.00	0.00	0.00
391.57	0.00	0.00	0.00	0.00	0.00	0.00	0.00	0.00
426.65	0.00	0.00	0.00	0.00	0.00	0.00	0.00	0.00
441.65	0.00	0.00	0.00	0.00	0.00	0.00	0.00	0.00
475.26	0.00	0.00	0.38	0.00	0.38	0.00	0.00	0.00
521.49	0.00	0.00	0.00	0.00	0.00	0.00	0.00	0.00
523.87	0.00	0.00	0.00	0.00	0.00	0.00	0.00	0.00

QUADRO D'INSIEME

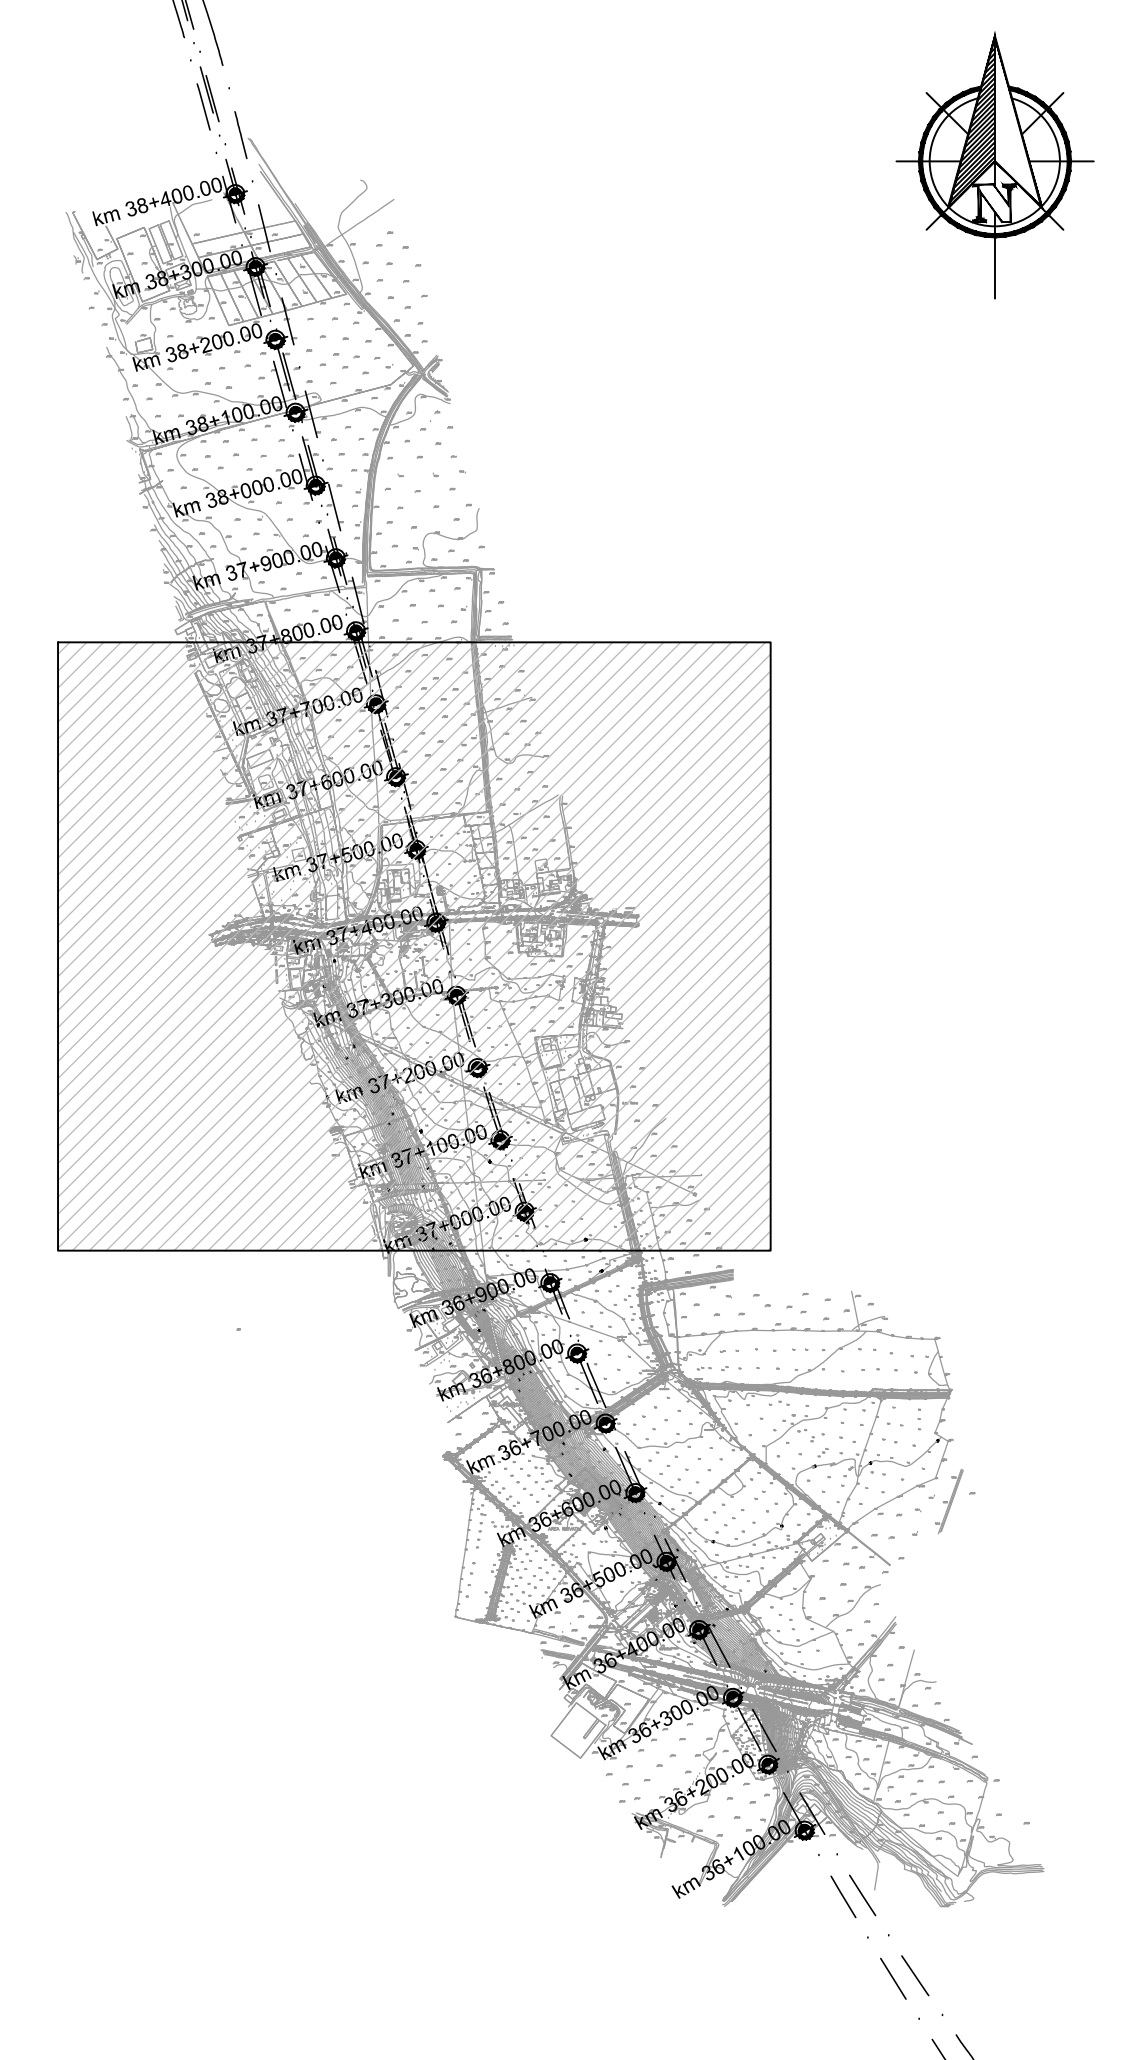

COMMITTENTE:  **RFI**
RETE FERROVIARIA ITALIANA
GRUPPO FERROVIE DELLO STATO ITALIANE

ALTA SORVEGLIANZA:  **ITALFERR**
GRUPPO FERROVIE DELLO STATO ITALIANE

GENERAL CONTRACTOR:  **COCIV**
GRUPPO FERROVIE DELLO STATO ITALIANE

INFRASTRUTTURE FERROVIARIE STRATEGICHE DEFINITE DALLA
LEGGE OBIETTIVO N.443/01
TRATTA A.V./A.C. TERZO VALICO DEI GIOVI
PROGETTO ESECUTIVO

RAMPA OVEST CAVALCAVIA KM 37+407

PLANIMETRIA DI PROGETTO

GENERAL CONTRACTOR Cociv Ing. E. Pagani	DIRETTORE LAVORI	SCALA: 1:1000
COMMESSA IG51	LOTTO 03	FASE E
ENTE CV	TIPO DOC. P7	OPERA/DESCRIZIONE IR1G00
PROG. 001	REV. A	

Rev.	Descrizione emissione	Redatto	Data	Verificato	Data	Progettista	Data	IL PROGETTISTA
A00	Prima emissione		16/06/2016		16/06/2016		16/06/2016	

Nome File: C:\1\516\CV\PIR1G00-001-A00
CUP: F81H5200000008