


QUADRO D'INSIEME

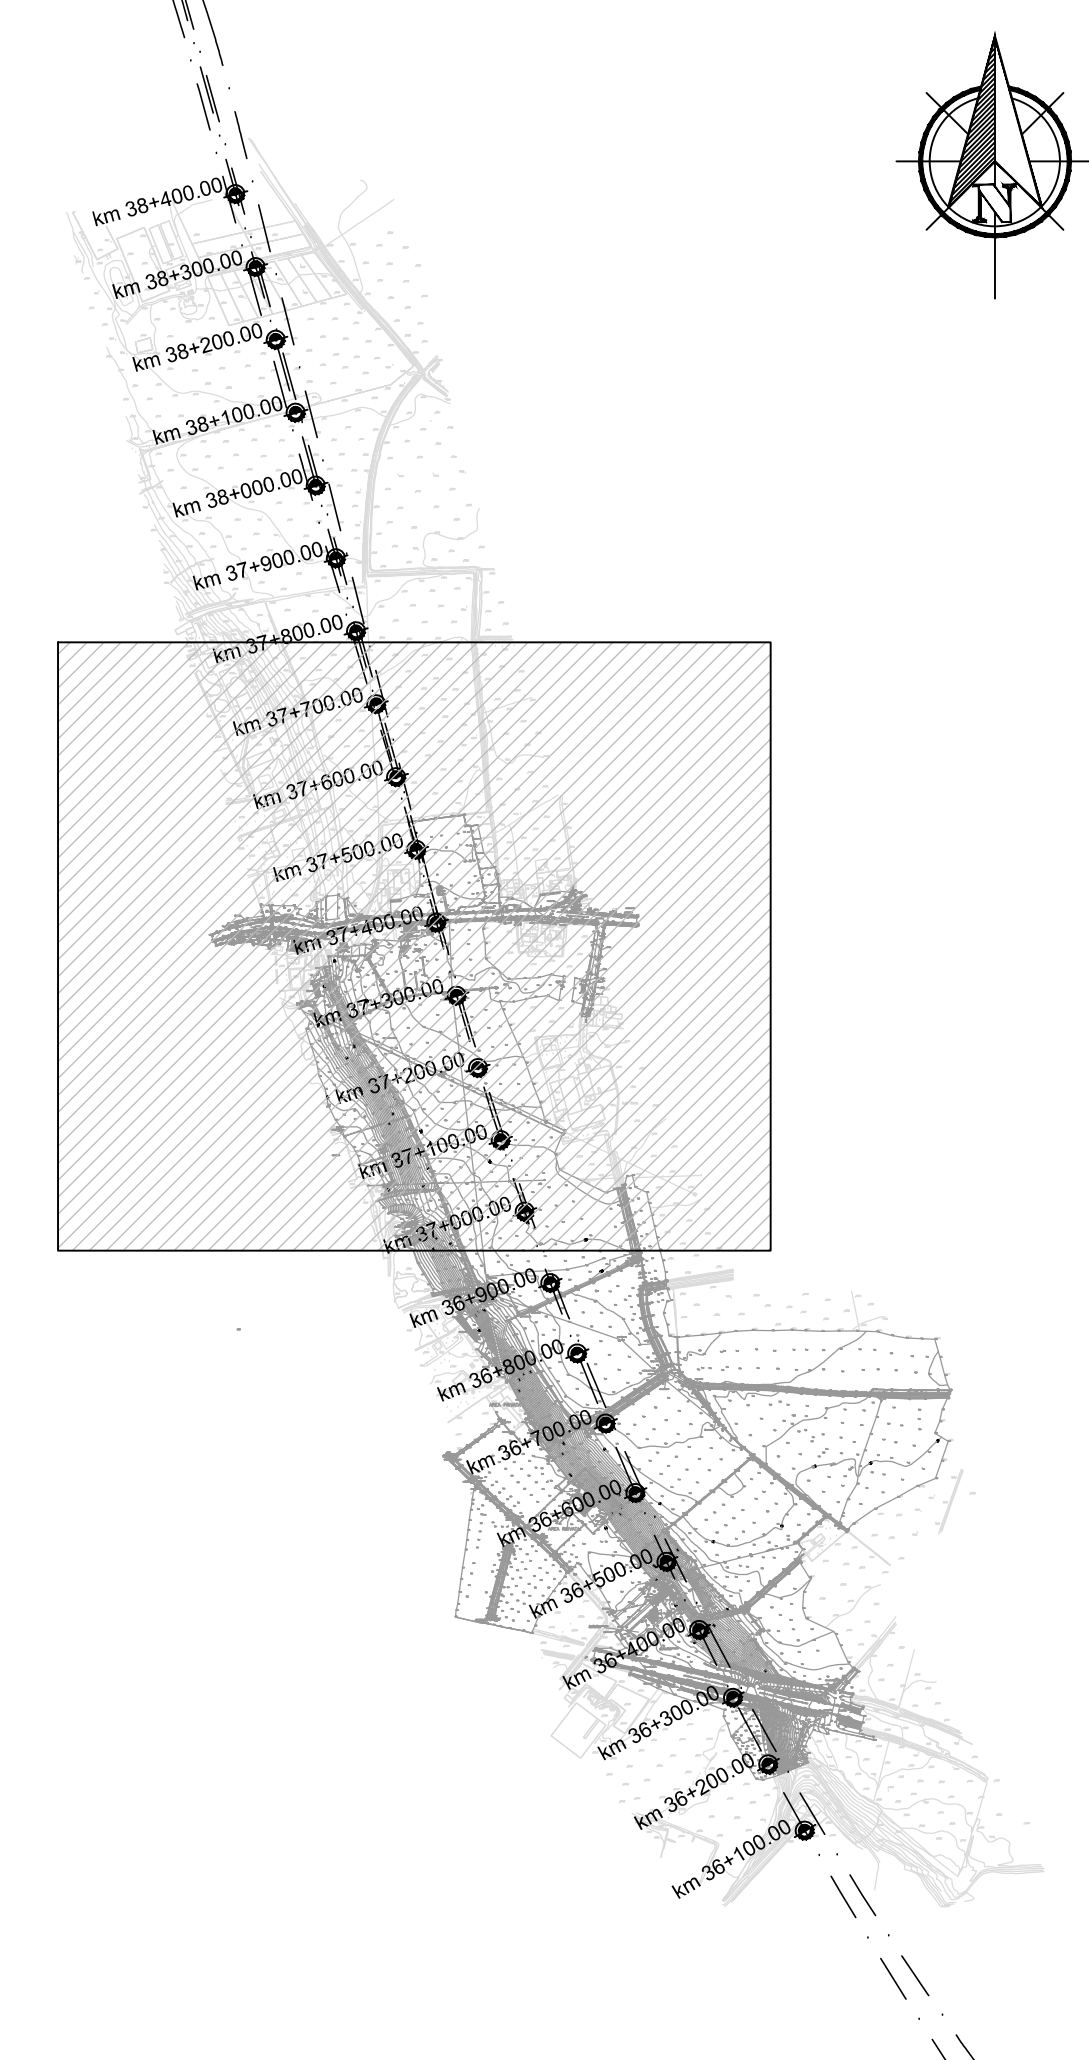

COMMITTENTE:  **RFI**
RETE FERROVIARIA ITALIANA
GRUPPO FERROVIE DELLO STATO ITALIANE

ALTA Sorveglianza:  **ITALFERR**
GRUPPO FERROVIE DELLO STATO ITALIANE

GENERAL CONTRACTOR:  **Cociv**
Genova - Chiavari - Prato - Milano

INFRASTRUTTURE FERROVIARIE STRATEGICHE DEFINITE DALLA
LEGGE OBIETTIVO N.443/01
TRATTA A.V./A.C. TERZO VALICO DEI GIOVI
PROGETTO ESECUTIVO

RAMPA OVEST CAVALCAVIA KM 37+407

Sezioni trasversali
Tav. 3

GENERAL CONTRACTOR	DIRETTORE LAVORI	SCALA:
Cociv Ing. E. Pagani		1:200

COMMESSA	LOTTO	FASE	ENTE	TIPO DOC.	OPERA/DESCRIZIONE	PROGR.	REV.
IG51	03	E	CV	W9	IR1G0X	003	A

PROGETTAZIONE							
Rev.	Descrizione emissione	Redatto	Data	Verificato	Data	Progettista	Data
A00	Prima emissione		16/06/2016		16/06/2016	A. Manzanera	16/06/2016

Nome File: IRIH-JR1G-CV-W9-IR1G-03-A00
CUP: F81H52000000008