PLANIMETRIA RISAGOMATURA FOSSO 20A scala 1:500

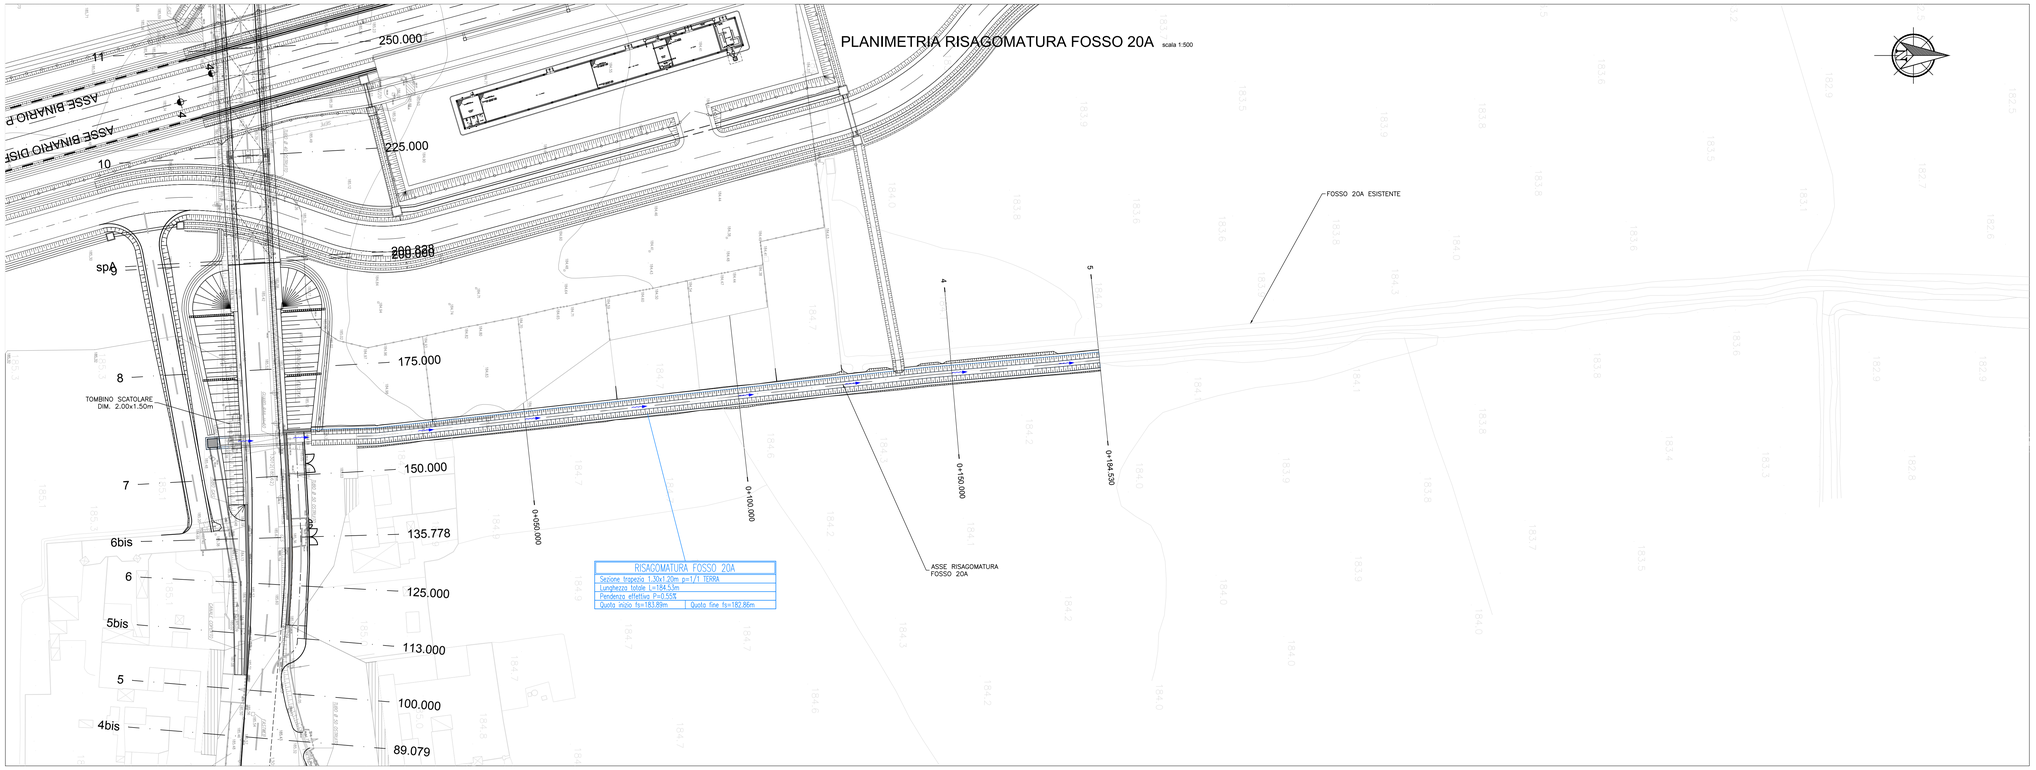

QUADRO D'INSIEME

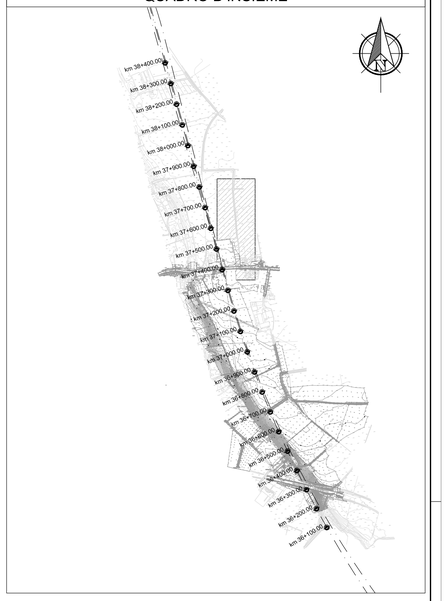

SEZIONI RISAGOMATURA FOSSO 20A scala 1:200

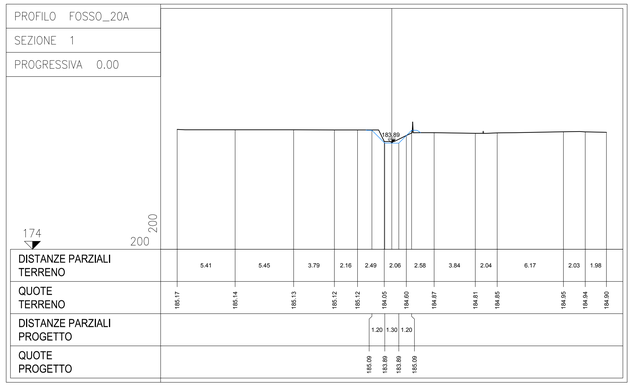

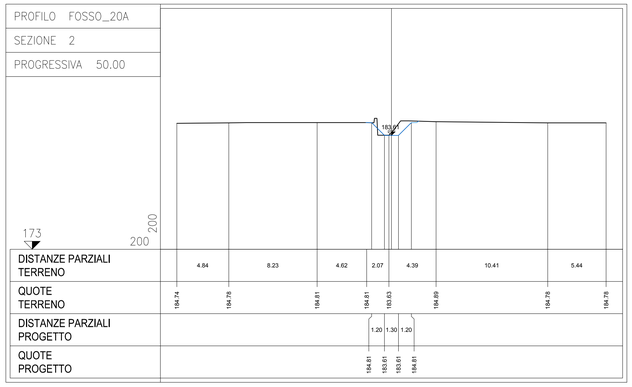

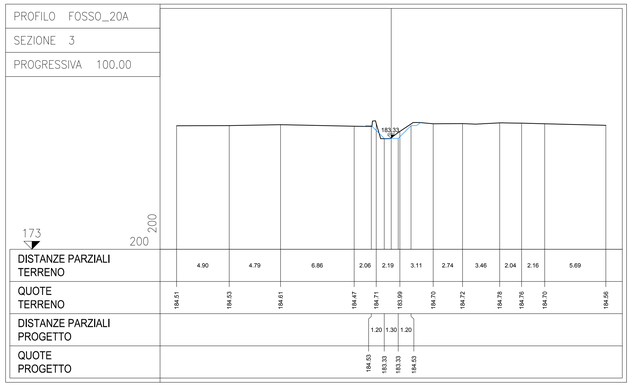

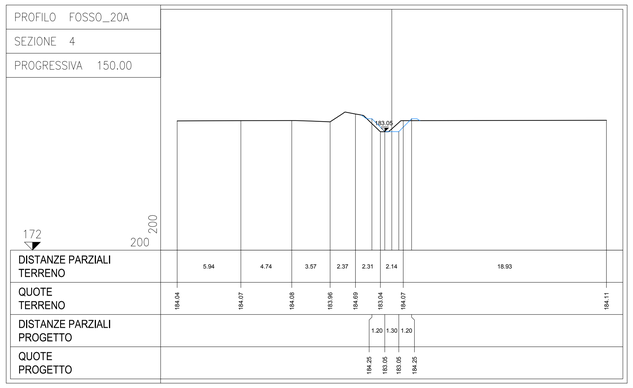

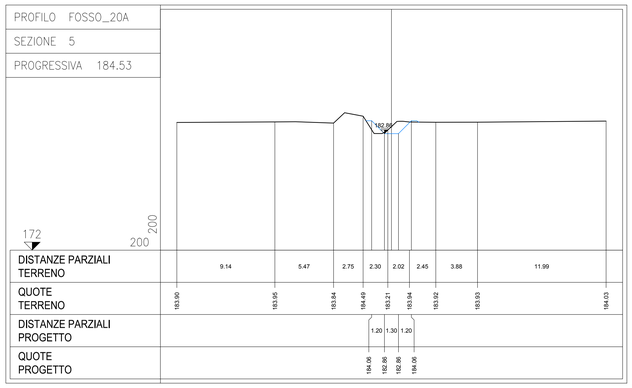

COMMITTENTE:

RFI RETE FERROVIARIA ITALIANA
GRUPPO FERROVIE DELLO STATO ITALIANE

ALTA SORVEGLIANZA:

ITALFERR
GRUPPO FERROVIE DELLO STATO ITALIANE

GENERAL CONTRACTOR:

Consorzio Cociv
Collegamenti Integrati Veloci

INFRASTRUTTURE FERROVIARIE STRATEGICHE DEFINITE DALLA LEGGE OBIETTIVO N.443/01

TRATTA A.V./A.C. TERZO VALICO DEI GIOVI
PROGETTO ESECUTIVO

RAMPA EST CAVALCAVIA KM 37+407.00
RISAGOMATURA FOSSO ESISTENTE 20A

PLANIMETRIA E SEZIONI STATO DI PROGETTO

GENERAL CONTRACTOR	DIRETTORE LAVORI	SCALA:
Consorzio Cociv, Ing. E. Pagani		VARIE

COMMESSA	LOTTO	FASE	ENTE	TIPO DOC.	OPERA/DISCIPLINA	PROGR.	REV.
IG51	03	E	CV	AZ	IR1H03	002	A

PROGETTAZIONE

Rev.	Descrizione emissione	Redatto	Data	Verificato	Data	Progettista Integratore	Data	IL PROGETTISTA
A00	Prima emissione	D. Farrè	16/06/2016	S. Fuoco	16/06/2016	A. Manzanella	16/06/2016	Consorzio Cociv, Soluzioni per l'Ingegneria, Dott. Ing. Alberto Pascale, Ordine degli Ingegneri Prov. TO n. 6271 R

n. Elab.

Nome File: IG51-03-E-CV-AZ-IR1H-03-002-A00

CUP: F81H92000000008

Scala di plot: 1: 1