




PIANTA MURO SOTTOSCARPA 2 scala 1:100

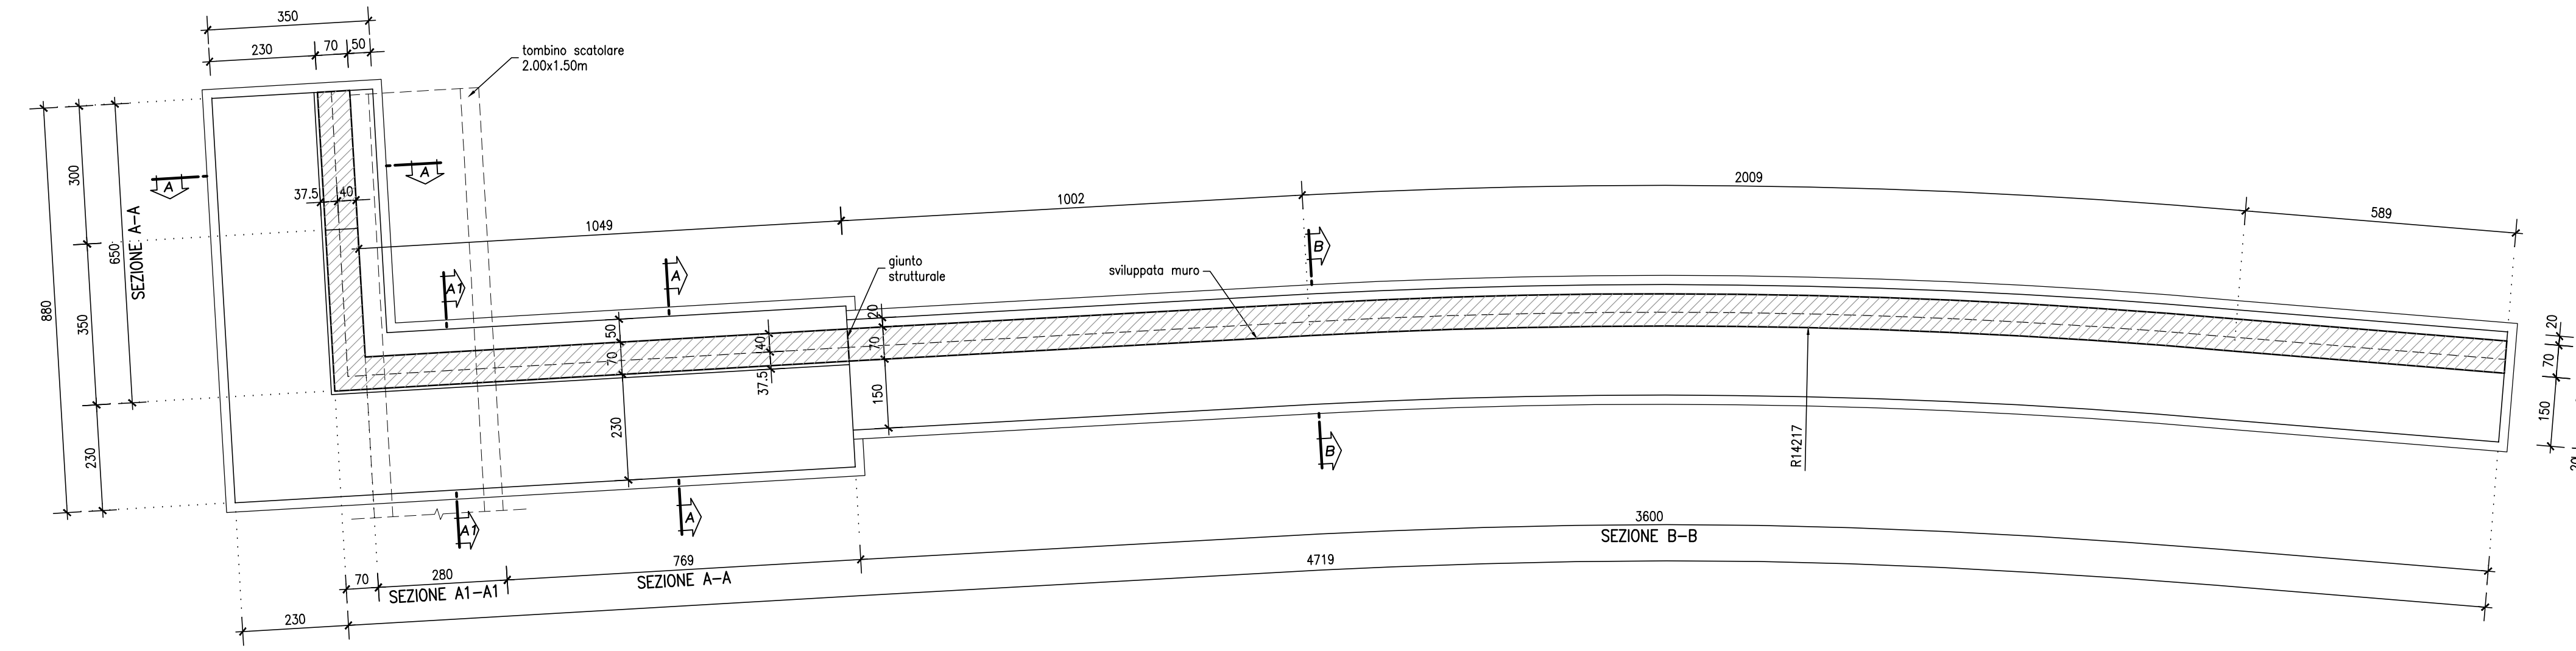


SVILUPPATA MURO SOTTOSCARPA 2 scala 1:100

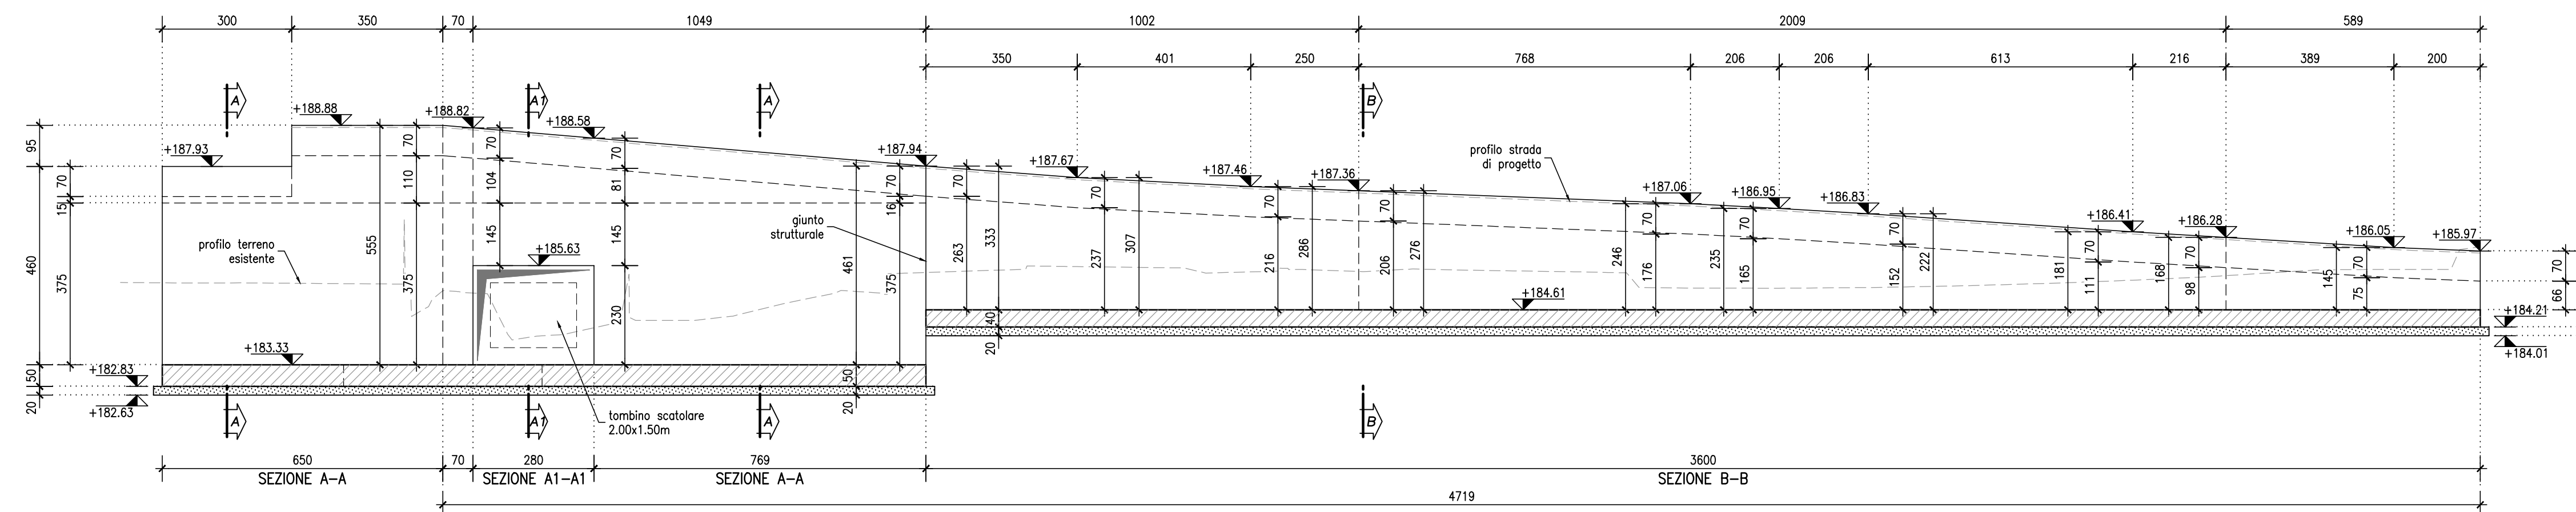


SEZIONE A-A scala 1:50

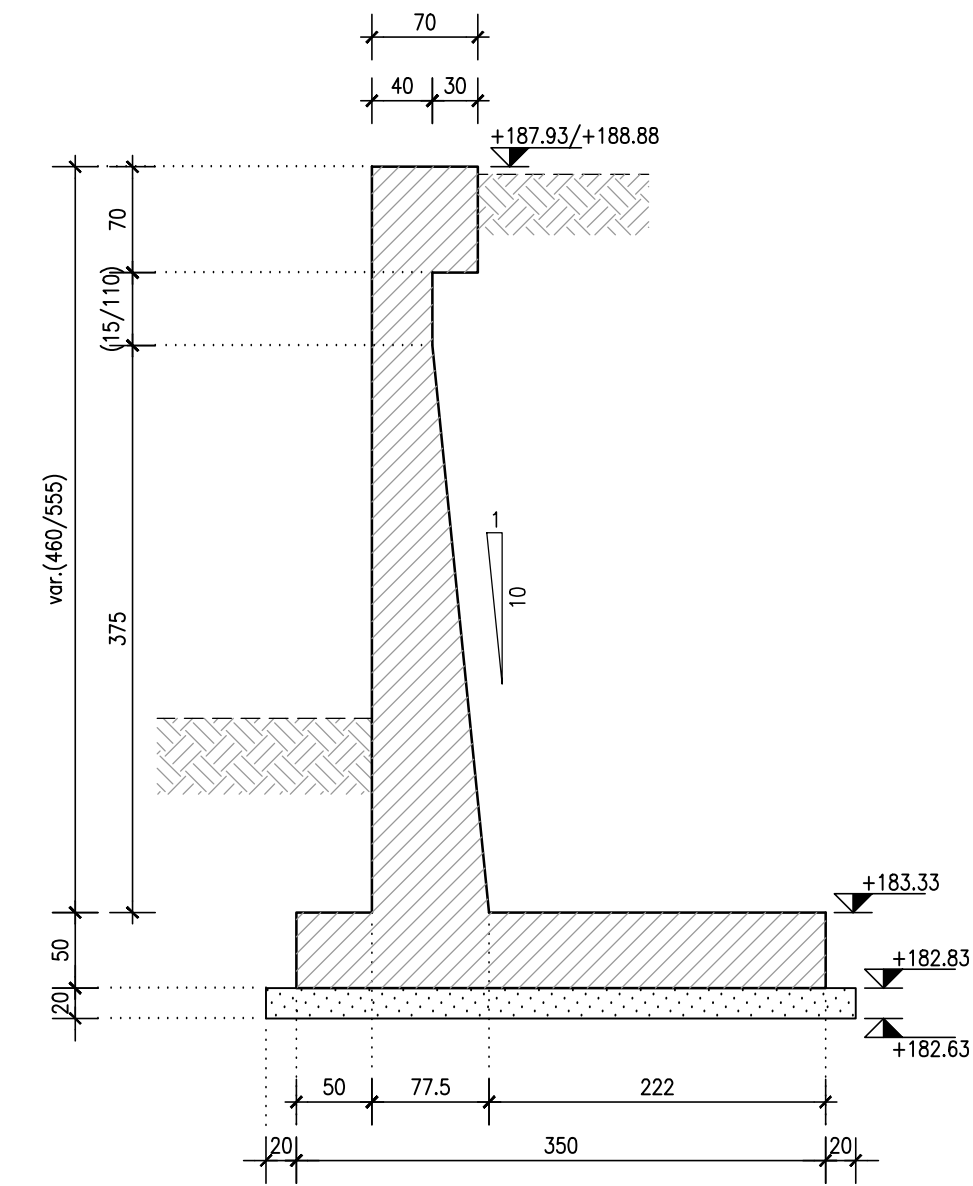

SEZIONE A1-A1 scala 1:50

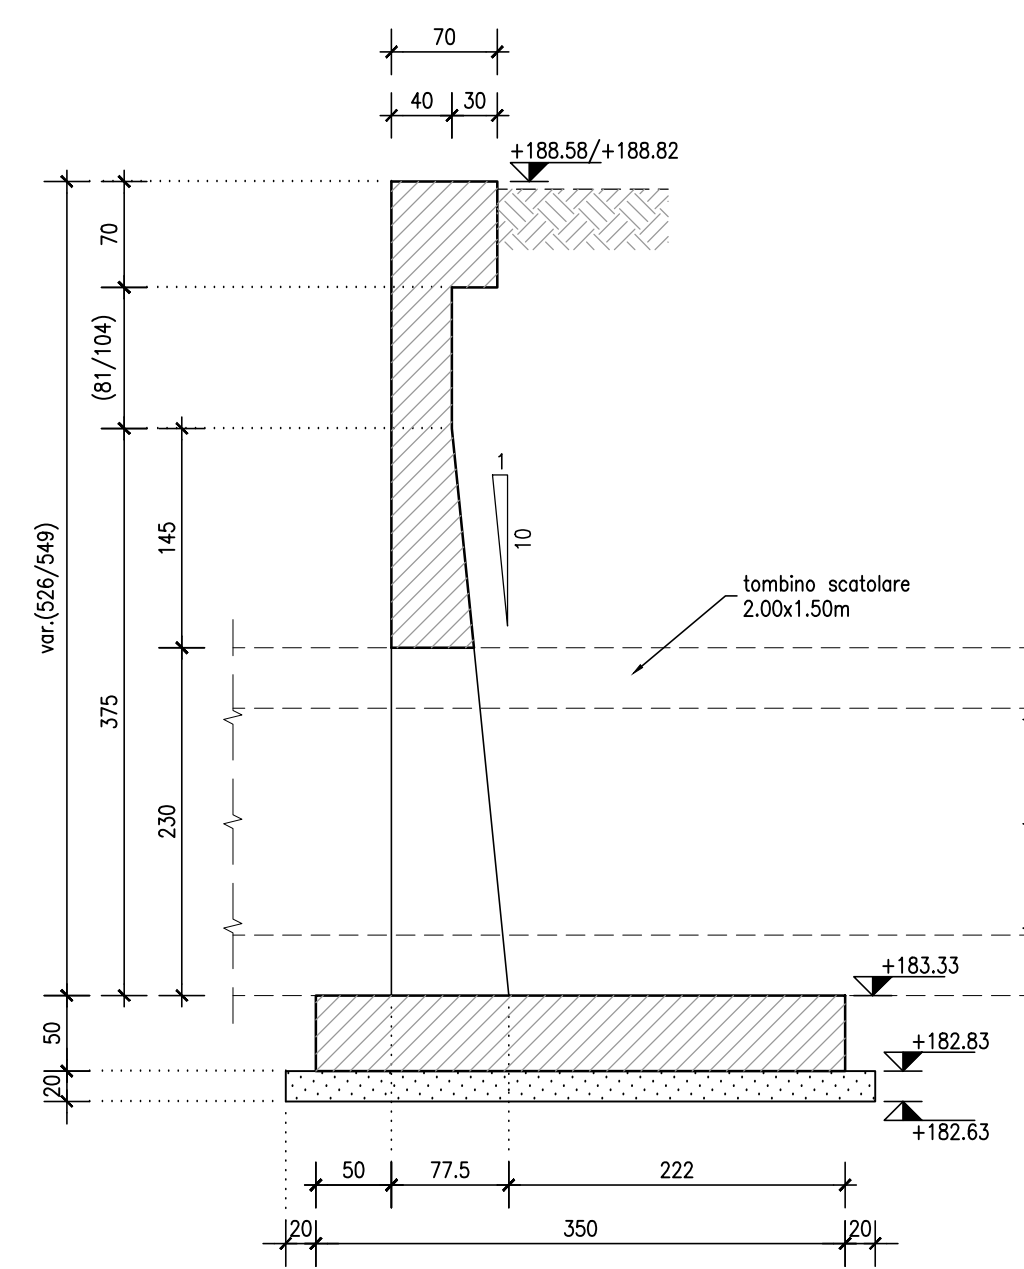

SEZIONE B-B scala 1:50

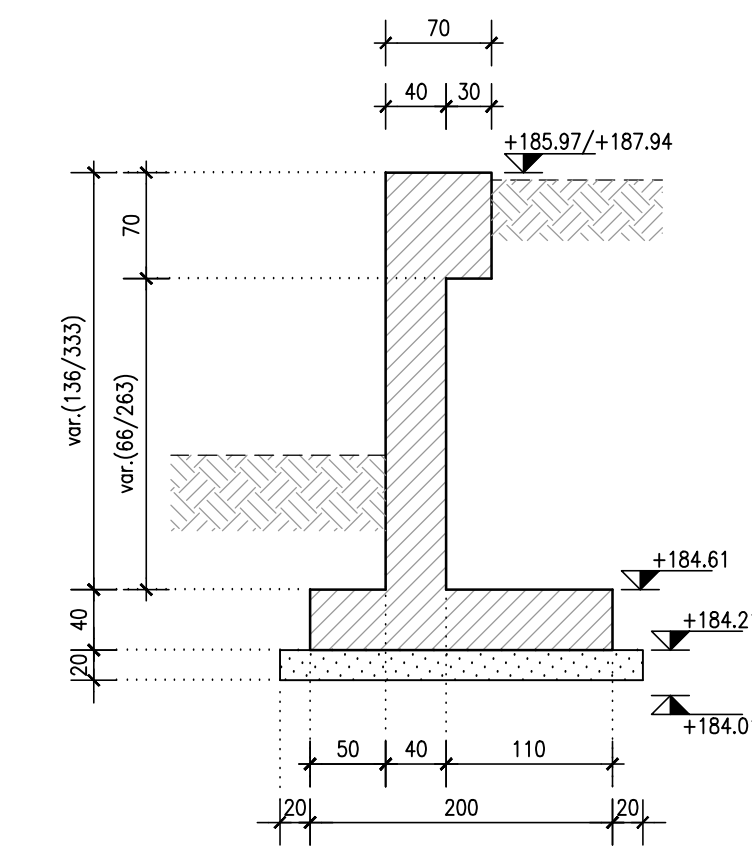

NOTA

Per la tabella materiali si fa riferimento all'elaborato IG51-00-E-CV-TT-0000-00-001

COMMITTENTE:



ALTA SORVEGLIANZA:



GENERAL CONTRACTOR:



INFRASTRUTTURE FERROVIARIE STRATEGICHE DEFINITE DALLA LEGGE OBIETTIVO N.443/01

TRATTA A.V./A.C. TERZO VALICO DEI GIOVI
PROGETTO ESECUTIVO

Rampa Est cavalcavia Km 37+407

Muro di sottoscarpa 2

Pianta, prospetto, sezioni

GENERAL CONTRACTOR Conseco Cociv Ing. E. Pagani	DIRETTORE LAVORI	SCALA 1/50
---	------------------	---------------

COMMESSA	LOTTO	FASE	ENTE	TIPO DOC.	OPERAVISCIPLINA	PROGR.	REV.
IG51	03	E	CV	AZ	IR1H05	002	A

Rev.	Descrizione emissione	Redatto	Data	Verificato	Data	Progettista	Data	I. PROGETTISTA
A00	Prima emissione	D. Fanti	16/06/2016	S. Fucini	16/06/2016	A. Mangano	16/06/2016	