




SEZIONE A-A scale 1:50

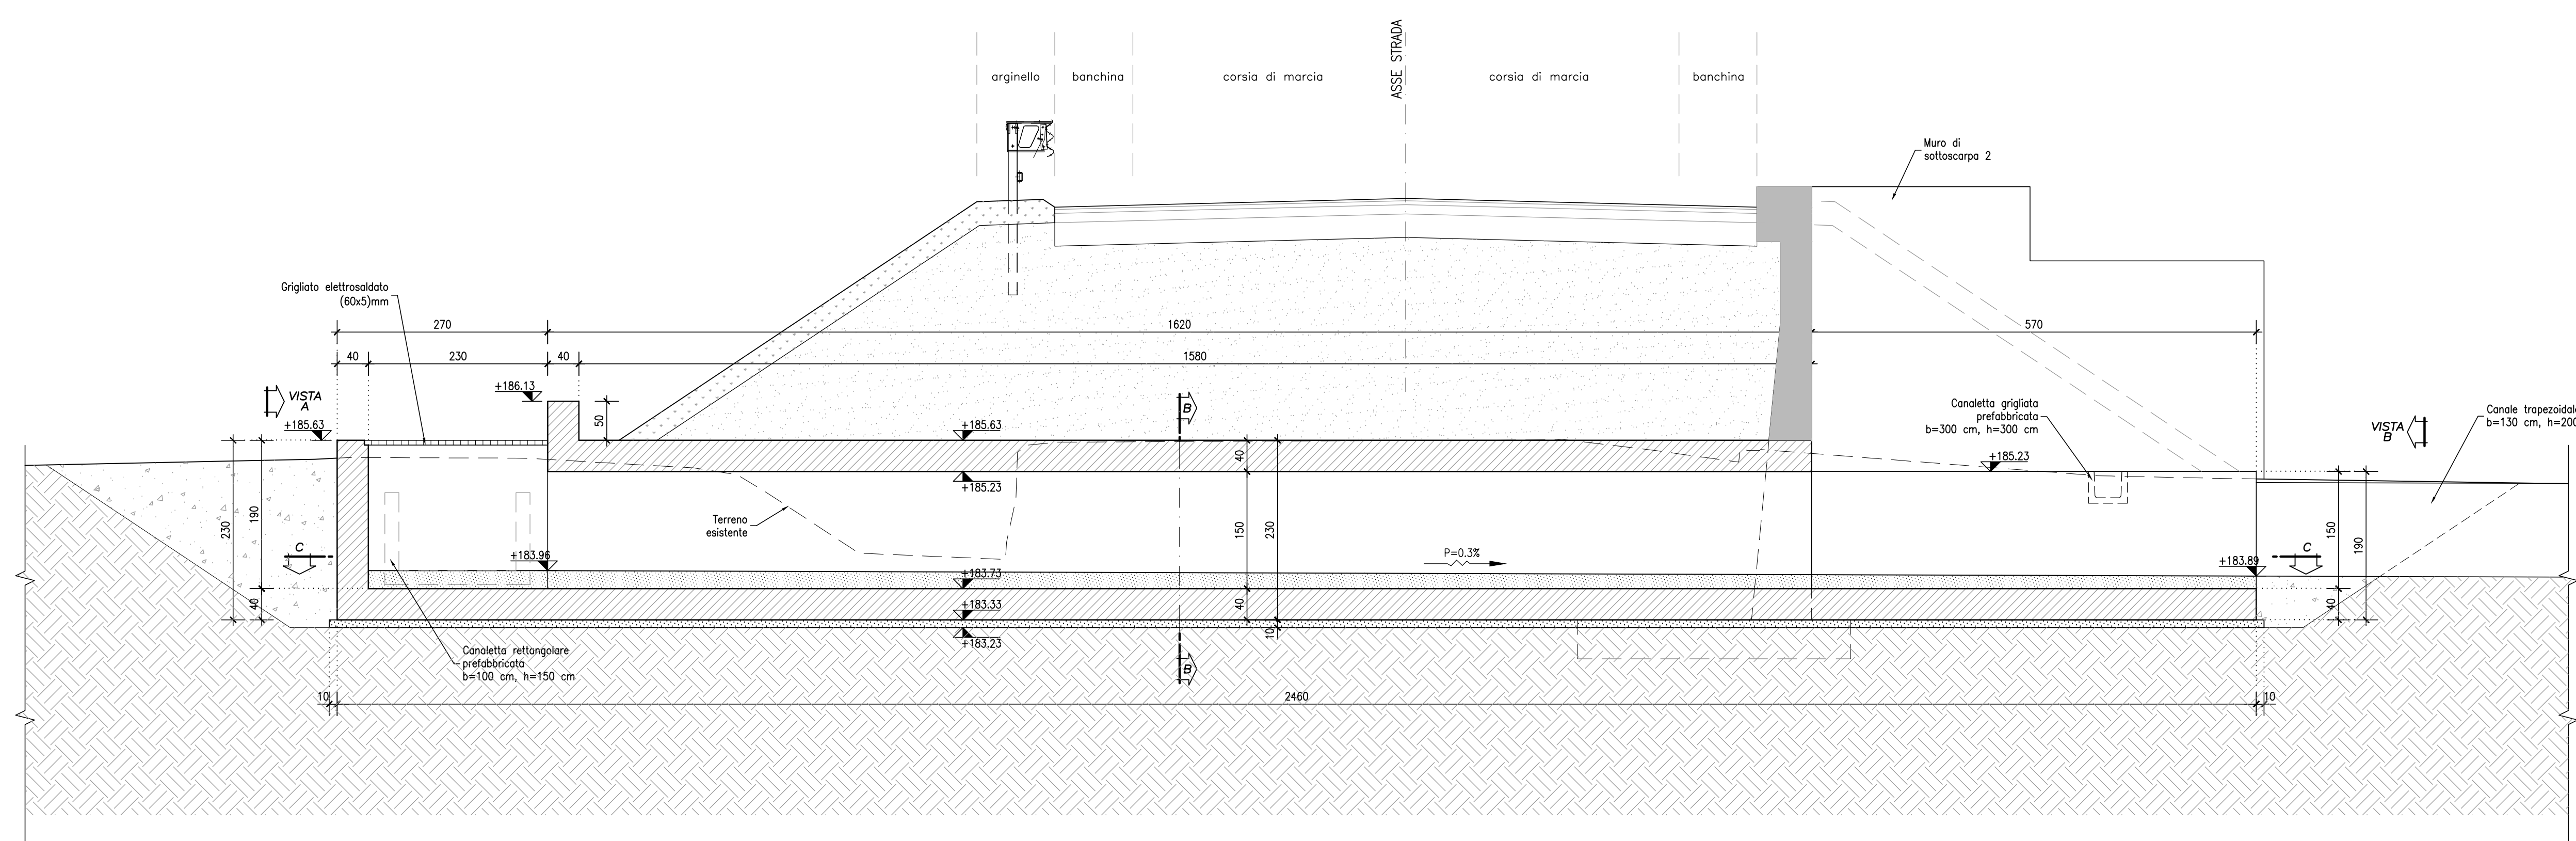


PROSPETTO A scale 1:50

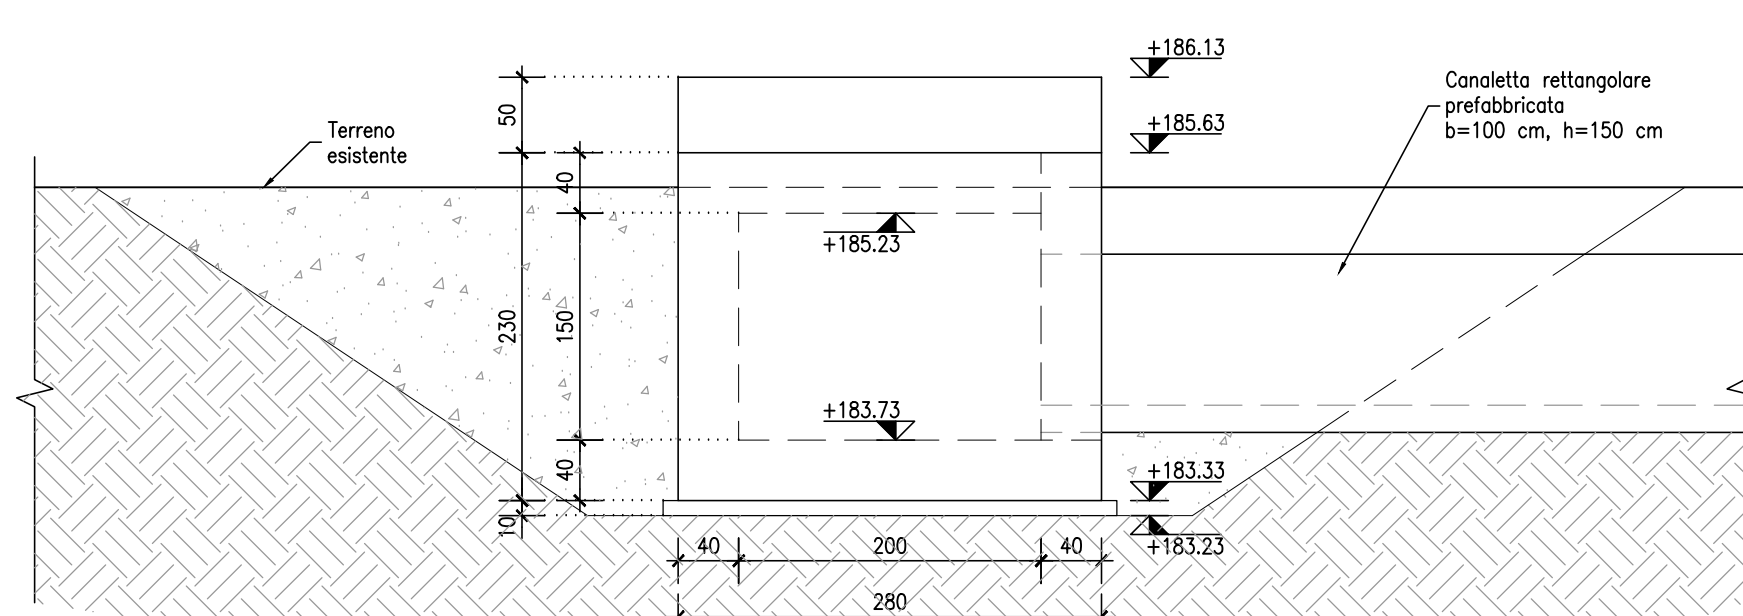

PROSPETTO B scale 1:50

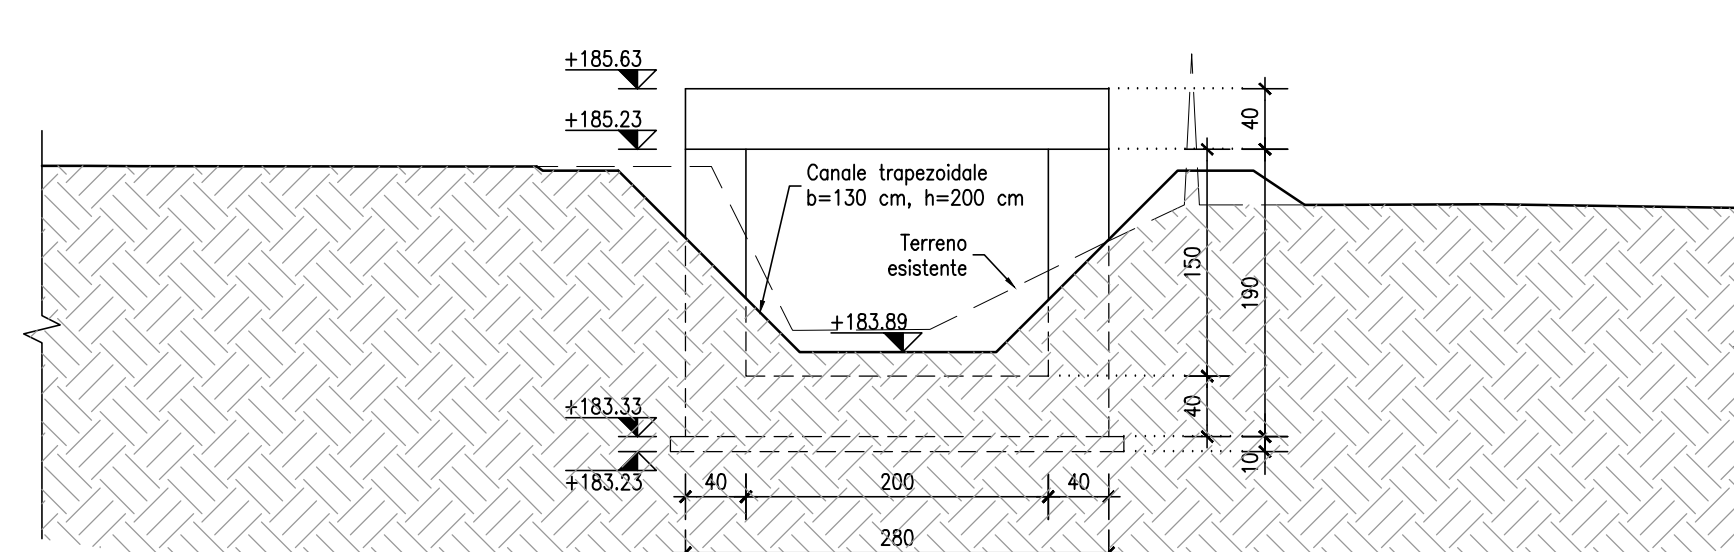

SEZIONE B-B scale 1:50

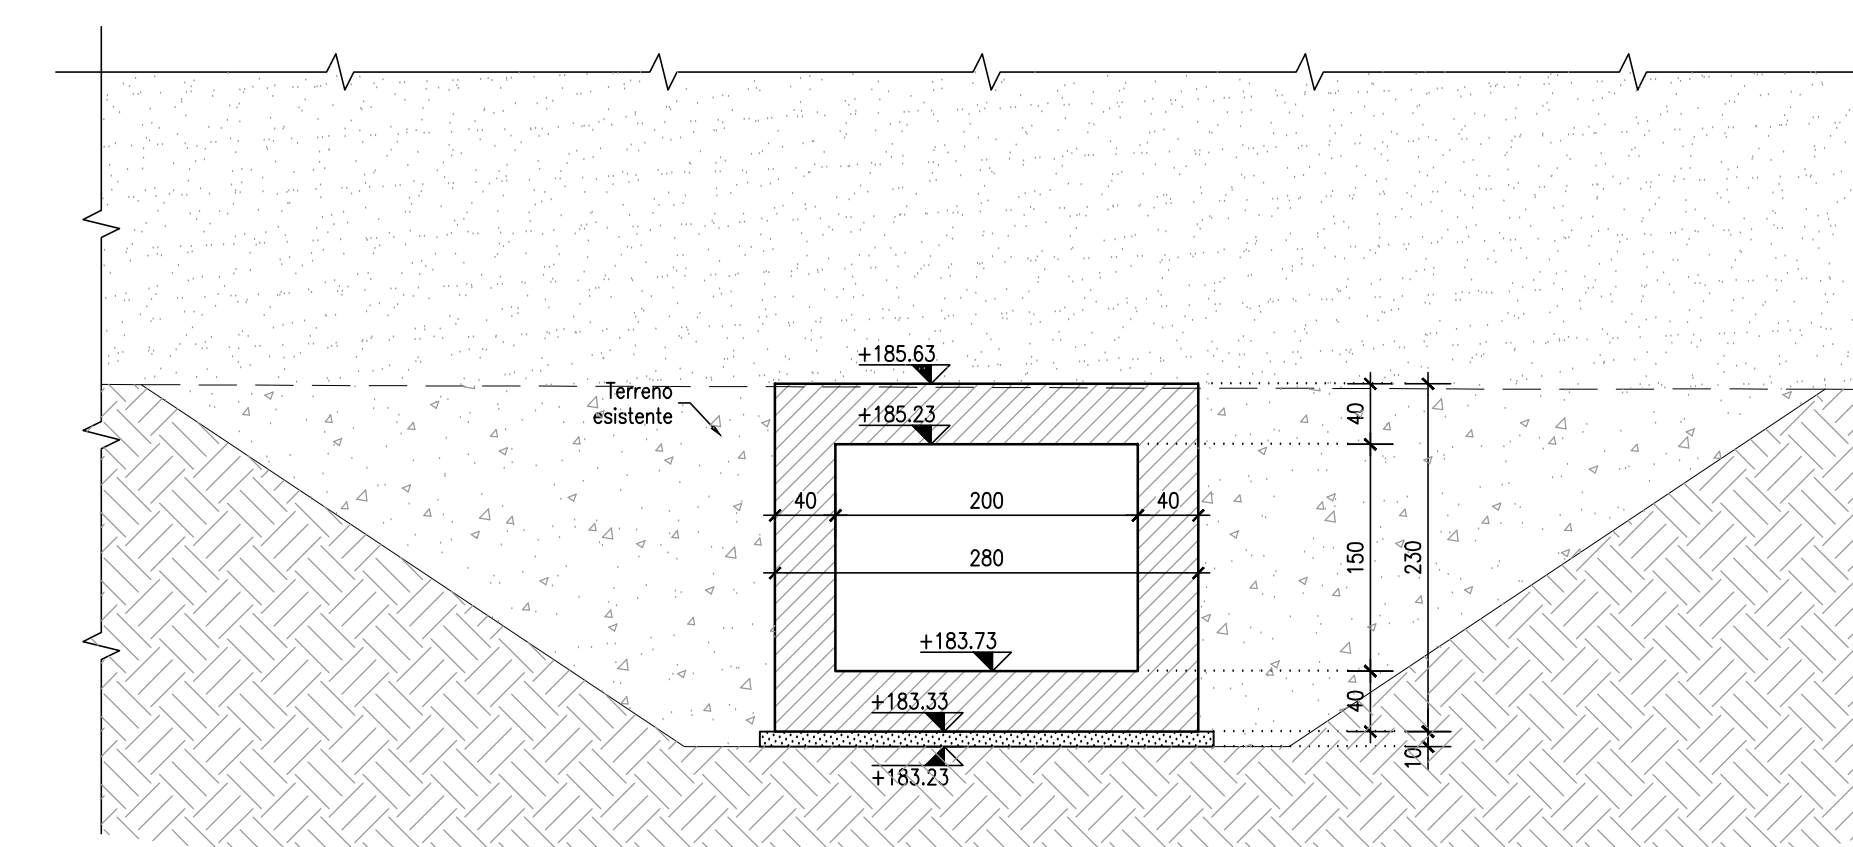

NOTA

Per la tabella materiali si fa riferimento all'elaborato IG51-00-E-CV-TT-OC00-00-001

COMMITTENTE:



ALTA SORVEGLIANZA:



GENERAL CONTRACTOR:



INFRASTRUTTURE FERROVIARIE STRATEGICHE DEFINITE DALLA LEGGE OBIETTIVO N.443/01

TRATTA A.V./A.C. TERZO VALICO DEI GIOVI PROGETTO ESECUTIVO

Rampa Est cavalcavia Km 37+407
Tombino idraulico 2,00x1,50
Planimetria e sezioni

GENERAL CONTRACTOR Consorzio Cociv Ing. E. Pagani	DIRETTORE LAVORI	SCALA VARI
---	------------------	---------------

COMMESSA IG51	LOTTO 03	FASE E	ENTE CV	TIPO DOC. AZ	OPERASDISCIPLINA IR1H0X	PROG. 003	REV. A
-------------------------	--------------------	------------------	-------------------	------------------------	-----------------------------------	---------------------	------------------

Rev.	Descrizione emissione	Redatto	Data	Verificato	Data	Progettista	Data	IL PROGETTISTA
A00	Prima emissione	D. Fanti	16/06/2016	S. Fucini	16/06/2016	A. Mangretta	16/06/2016	