PLANIMETRIA DI PROGETTO IR1H scala 1:1000

Prog	All 1 Sx ext (m)	All 1 Sx int (m)	All 0 Sx ext (m)	All 0 Sx int (m)	All 0 Dx int (m)	All 0 Dx ext (m)	All 1 Dx int (m)	All 1 Dx ext (m)
0.00	0.00	0.00	0.00	0.00	0.00	0.00	0.00	0.00
107.81	0.00	0.00	0.00	0.00	0.00	0.00	0.00	0.00
130.44	0.00	0.00	0.38	0.00	0.38	0.00	0.00	0.00
153.08	0.00	0.00	0.00	0.00	0.00	0.00	0.00	0.00
297.14	0.00	0.00	0.00	0.00	0.00	0.00	0.00	0.00
326.82	0.00	0.00	0.38	0.00	0.38	0.00	0.00	0.00
341.49	0.00	0.00	0.00	0.00	0.00	0.00	0.00	0.00
356.49	0.00	0.00	0.00	0.00	0.00	0.00	0.00	0.00
391.57	0.00	0.00	0.00	0.38	0.00	0.00	0.00	0.00
426.65	0.00	0.00	0.00	0.00	0.00	0.00	0.00	0.00
441.65	0.00	0.00	0.00	0.00	0.00	0.00	0.00	0.00
475.26	0.00	0.00	0.38	0.00	0.38	0.00	0.00	0.00
521.49	0.00	0.00	0.00	0.00	0.00	0.00	0.00	0.00
523.87	0.00	0.00	0.00	0.00	0.00	0.00	0.00	0.00

QUADRO D'INSIEME

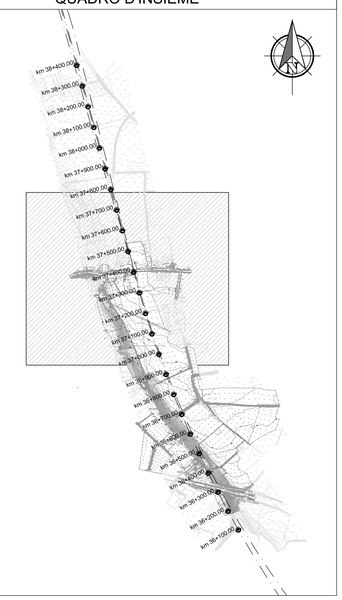

COMMITTENTE:

RFI RETE FERROVIARIA ITALIANA
GRUPPO FERROVIE DELLO STATO ITALIANE

ALTA SORVEGLIANZA:

ITALFERR
GRUPPO FERROVIE DELLO STATO ITALIANE

GENERAL CONTRACTOR:

Consorzio Cociv

INFRASTRUTTURE FERROVIARIE STRATEGICHE DEFINITE DALLA LEGGE OBIETTIVO N.443/01

TRATTA A.V./A.C. TERZO VALICO DEI GIOVI
PROGETTO ESECUTIVO

RAMPA EST CAVALCAVIA KM 37+407

PLANIMETRIA DI PROGETTO

GENERAL CONTRACTOR	DIRETTORE LAVORI	SCALA:
Consorzio Cociv, Ing. E. Pagani		1:1000

COMMESSA	LOTTO	FASE	ENTE	TIPO DOC.	OPERA/DISCIPLINA	PROGR.	REV.
I G 5 1	0 3	E	C V	P 7	I R 1 H 0 0	0 0 1	A

PROGETTAZIONE

Rev.	Descrizione emissione	Redatto	Data	Verificato	Data	Progettista integratore	Data	IL PROGETTISTA
A00	Prima emissione	D. Farrè	16/06/2016	S. Fuoco	16/06/2016	A. Manzonetto	16/06/2016	Dott. Ing. Alberto Manzonetto Ordine Ingegneri Prov. TO n. 6271 R

n. Elab.

Nome File: IG51-03-E-CV-PT-IR1H-00-001-A00

CUP: F81H92000000008

Scala di plot: 1