

LEGENDA LINEE ELETTRICHE

---	TRACCATO ESISTENTE
---	NUOVO TRACCATO
---	SMALIZIONE
---	TRACCATO PROVVISORIO

LEGENDA LINEE TELEFONICHE

---	TRACCATO ESISTENTE
---	NUOVO TRACCATO
---	SMALIZIONE
---	TRACCATO PROVVISORIO

LEGENDA LINEE H2O

---	TRACCATO ESISTENTE
---	NUOVO TRACCATO
---	SMALIZIONE
---	TRACCATO PROVVISORIO


LEGENDA LINEE METANODOTTO

---	TRACCATO ESISTENTE
---	NUOVO TRACCATO
---	SMALIZIONE
---	TRACCATO PROVVISORIO

LEGENDA LINEE OLEODOTTO

---	TRACCATO ESISTENTE
---	NUOVO TRACCATO
---	SMALIZIONE
---	TRACCATO PROVVISORIO

QUADRO D'INSIEME

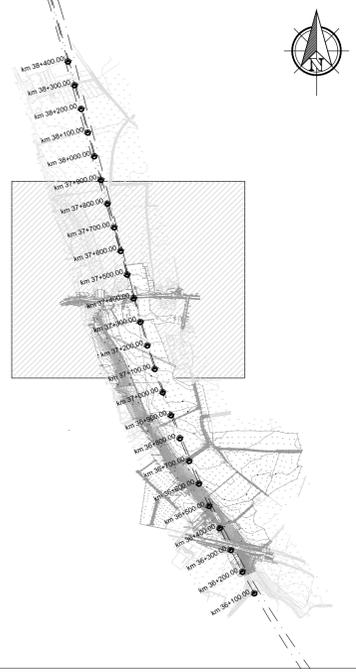

COMMITTENTE:  **RFI**
RETE FERROVIARIA ITALIANA
 GRUPPO FERROVIE DELLO STATO ITALIANO

ALTA Sorveglianza:  **ITALFERR**
 GRUPPO FERROVIE DELLO STATO ITALIANO

GENERAL CONTRACTOR:  **COCV**
 General Contractor

INFRASTRUTTURE FERROVIARIE STRATEGICHE DEFINITE DALLA
 LEGGE OBIETTIVO N.443/01
 TRATTA A.V./A.C. TERZO VALICO DEI GIOVI
 PROGETTO ESECUTIVO

RAMPA EST CAVALCAVIA KM 37+407.00

PLANIMETRIA INDIVIDUAZIONE SOTTOSERVIZI

GENERAL CONTRACTOR Cociv Ing. E. Paganò		DIRETTORE LAVORI		SCALA: 1:1000
COMMESSA IG51	LOTTO 03	FASE E	ENTE CV	TIPO DOC. P7
OPERAZIONE/OPERA IR1H0X		PROG. 001	REV. A	
PROGETTAZIONE:				
Rev.	Descrizione emissione	Redatto	Data	Verificato
ADD	Prima emissione	D. Fare	16/05/2016	S. Fusco
				18/05/2016
				A. Maniglia
				15/06/2016
				
				COCV DIRETTORE GENERALE DISTRIBUZIONE: 1000 N. 0271 E
n. Emis.		Norma File: 101-155-CV-P7-IR1H-00-001-A00 CUP: F81H02000000000		