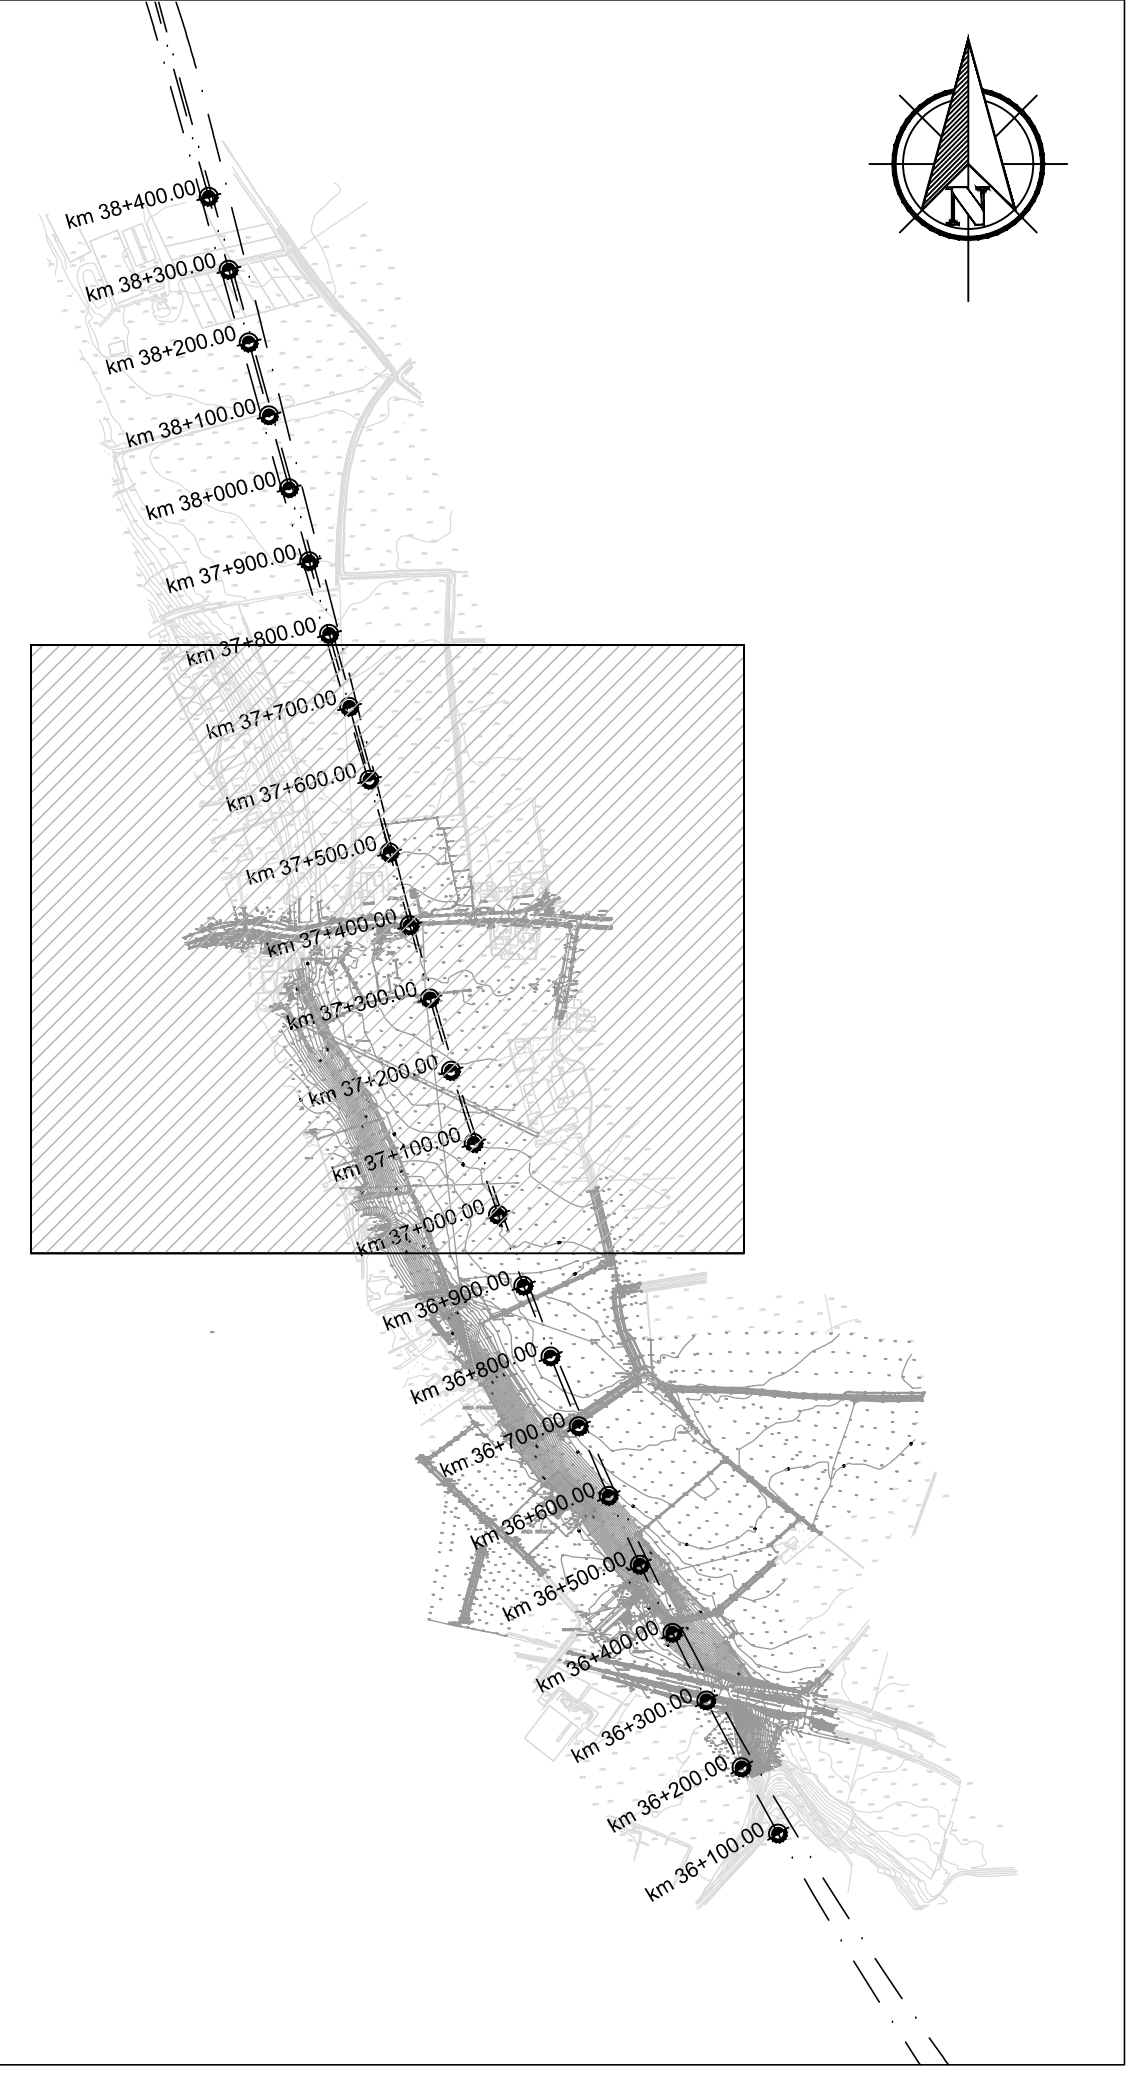


QUADRO D'INSIEME



COMMITTENTE:



ALTA SORVEGLIANZA:



GENERAL CONTRACTOR:

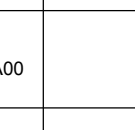
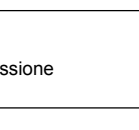
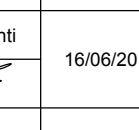



INFRASTRUTTURE FERROVIARIE STRATEGICHE DEFINITE DALLA LEGGE OBIETTIVO N.443/01

TRATTA A.V./A.C. TERZO VALICO DEI GIOVI PROGETTO ESECUTIVO

RAMPA EST CAVALCAVIA KM 37+407 STRADA DI ACCESSO ALLA 0+135

Sezioni

GENERAL CONTRACTOR Cociv Ing. E. Pagan		DIRETTORE LAVORI Conseco		SCALA 1:200			
COMMESSA	LOTTO	FASE	ENTE	TIPO DOC.	OPERA/DISCIPLINA	PROGR.	REV.
IG51	03	E	CV	W9	IR1H0X	009	A
PROGETTAZIONE							
Rev.	Descrizione emissione	Redatto	Data	Verificato	Data	Progettista	Data
A00	Prima emissione	D. Fatti	16/05/2016	S. Fucio	16/06/2016	A. Mangiella	16/06/2016
  							
							
<p>Norma FEI: 102-103-CV-09-IR1H-06-00-A06 CUP: F81H02000000000</p>							