PIANTA DALLE scala 1:100

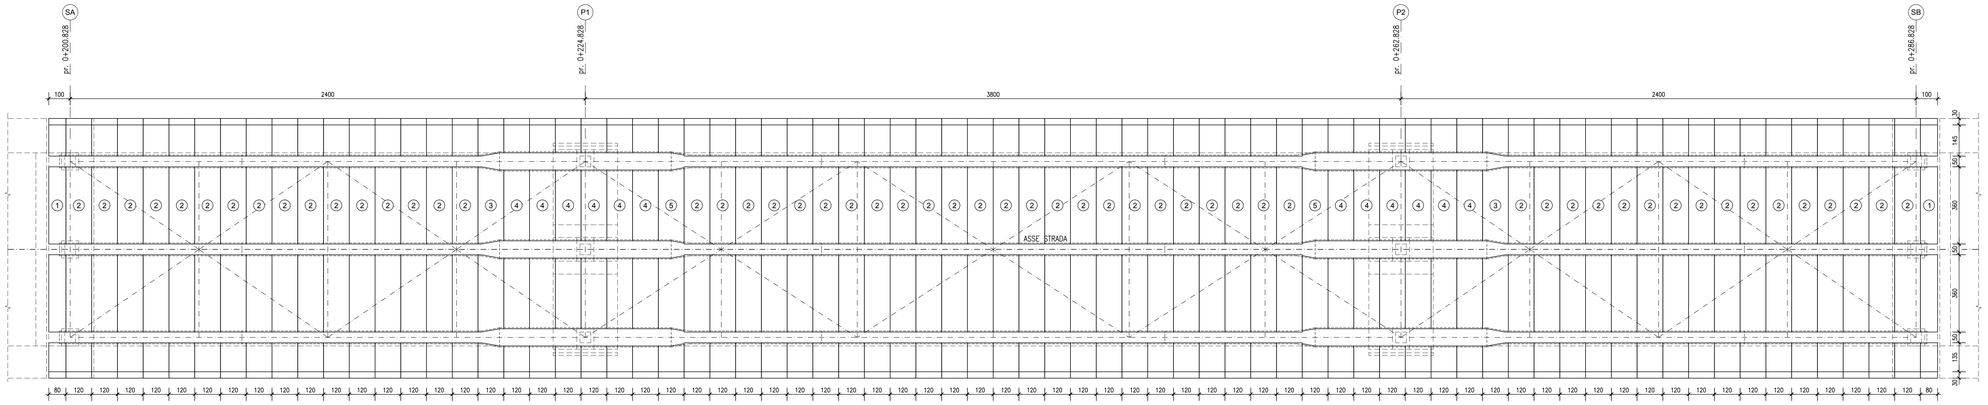
SA
P1
P2
SB
pz. 0+200.828
pz. 0+224.828
pz. 0+262.828
pz. 0+286.828
100
2400
3800
2400
100
ASSE STRADA
80 120 120 120