




PIANTA MURO scala 1:100

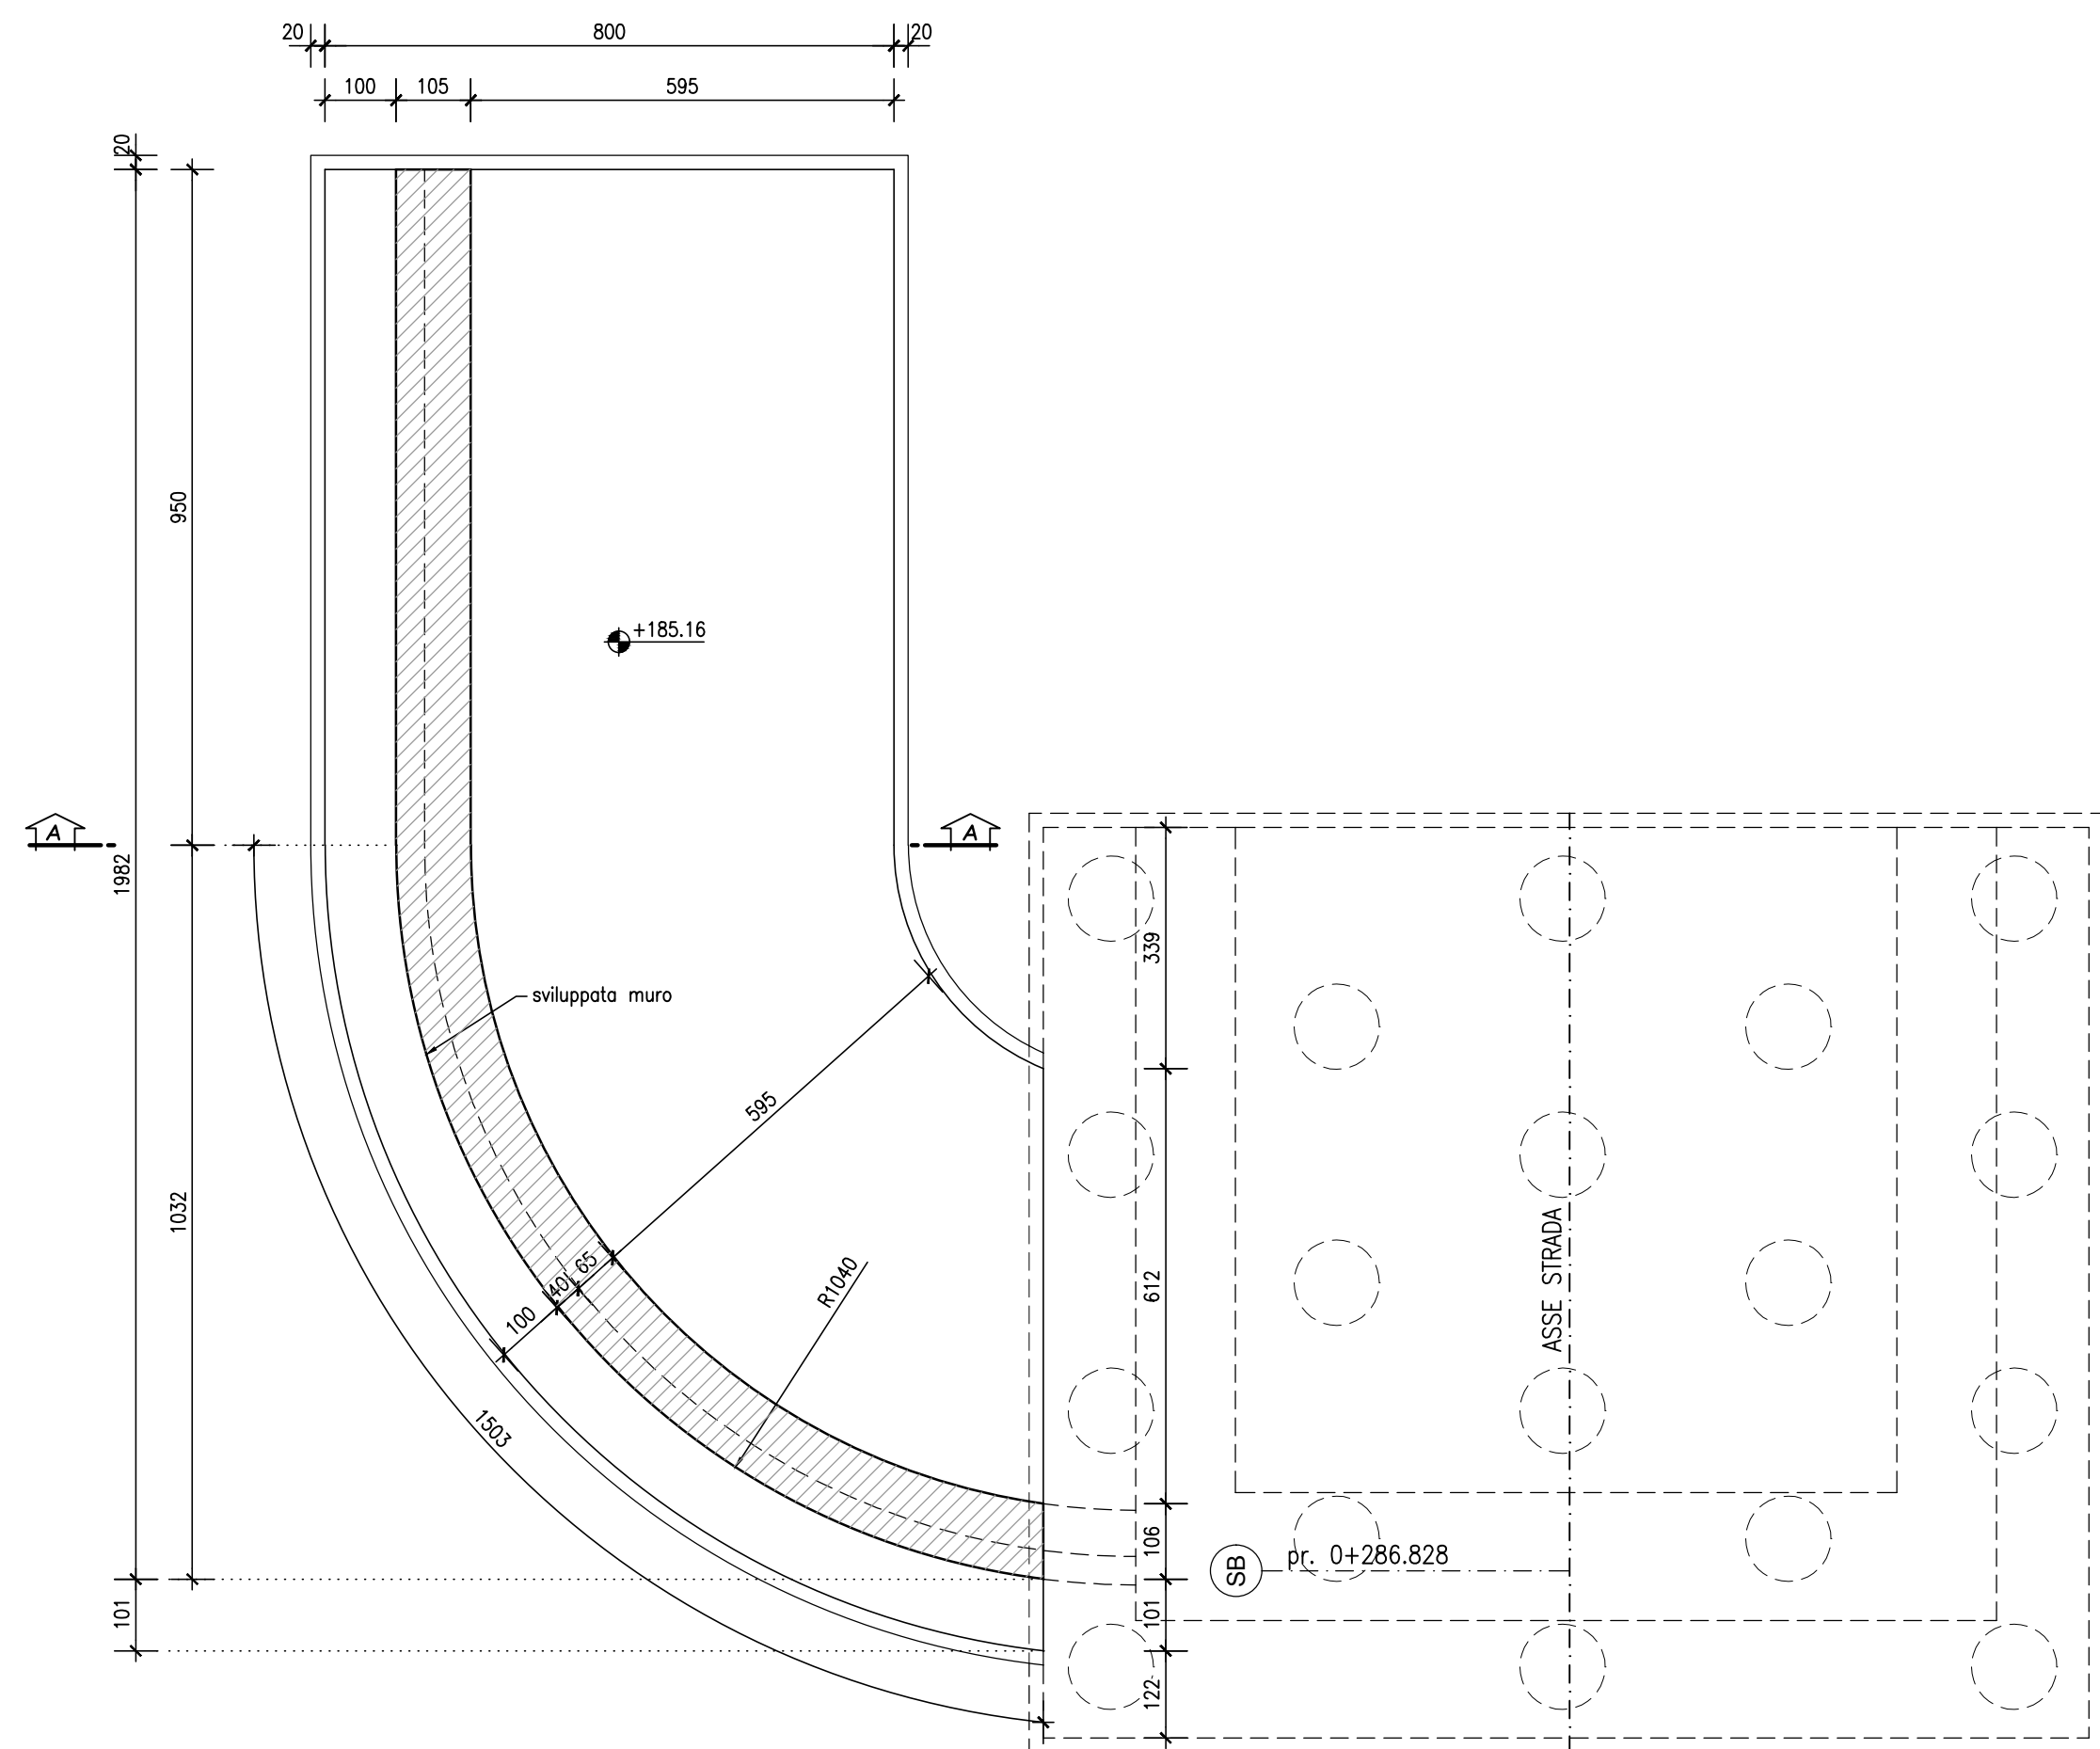

SEZIONE A-A scala 1:50

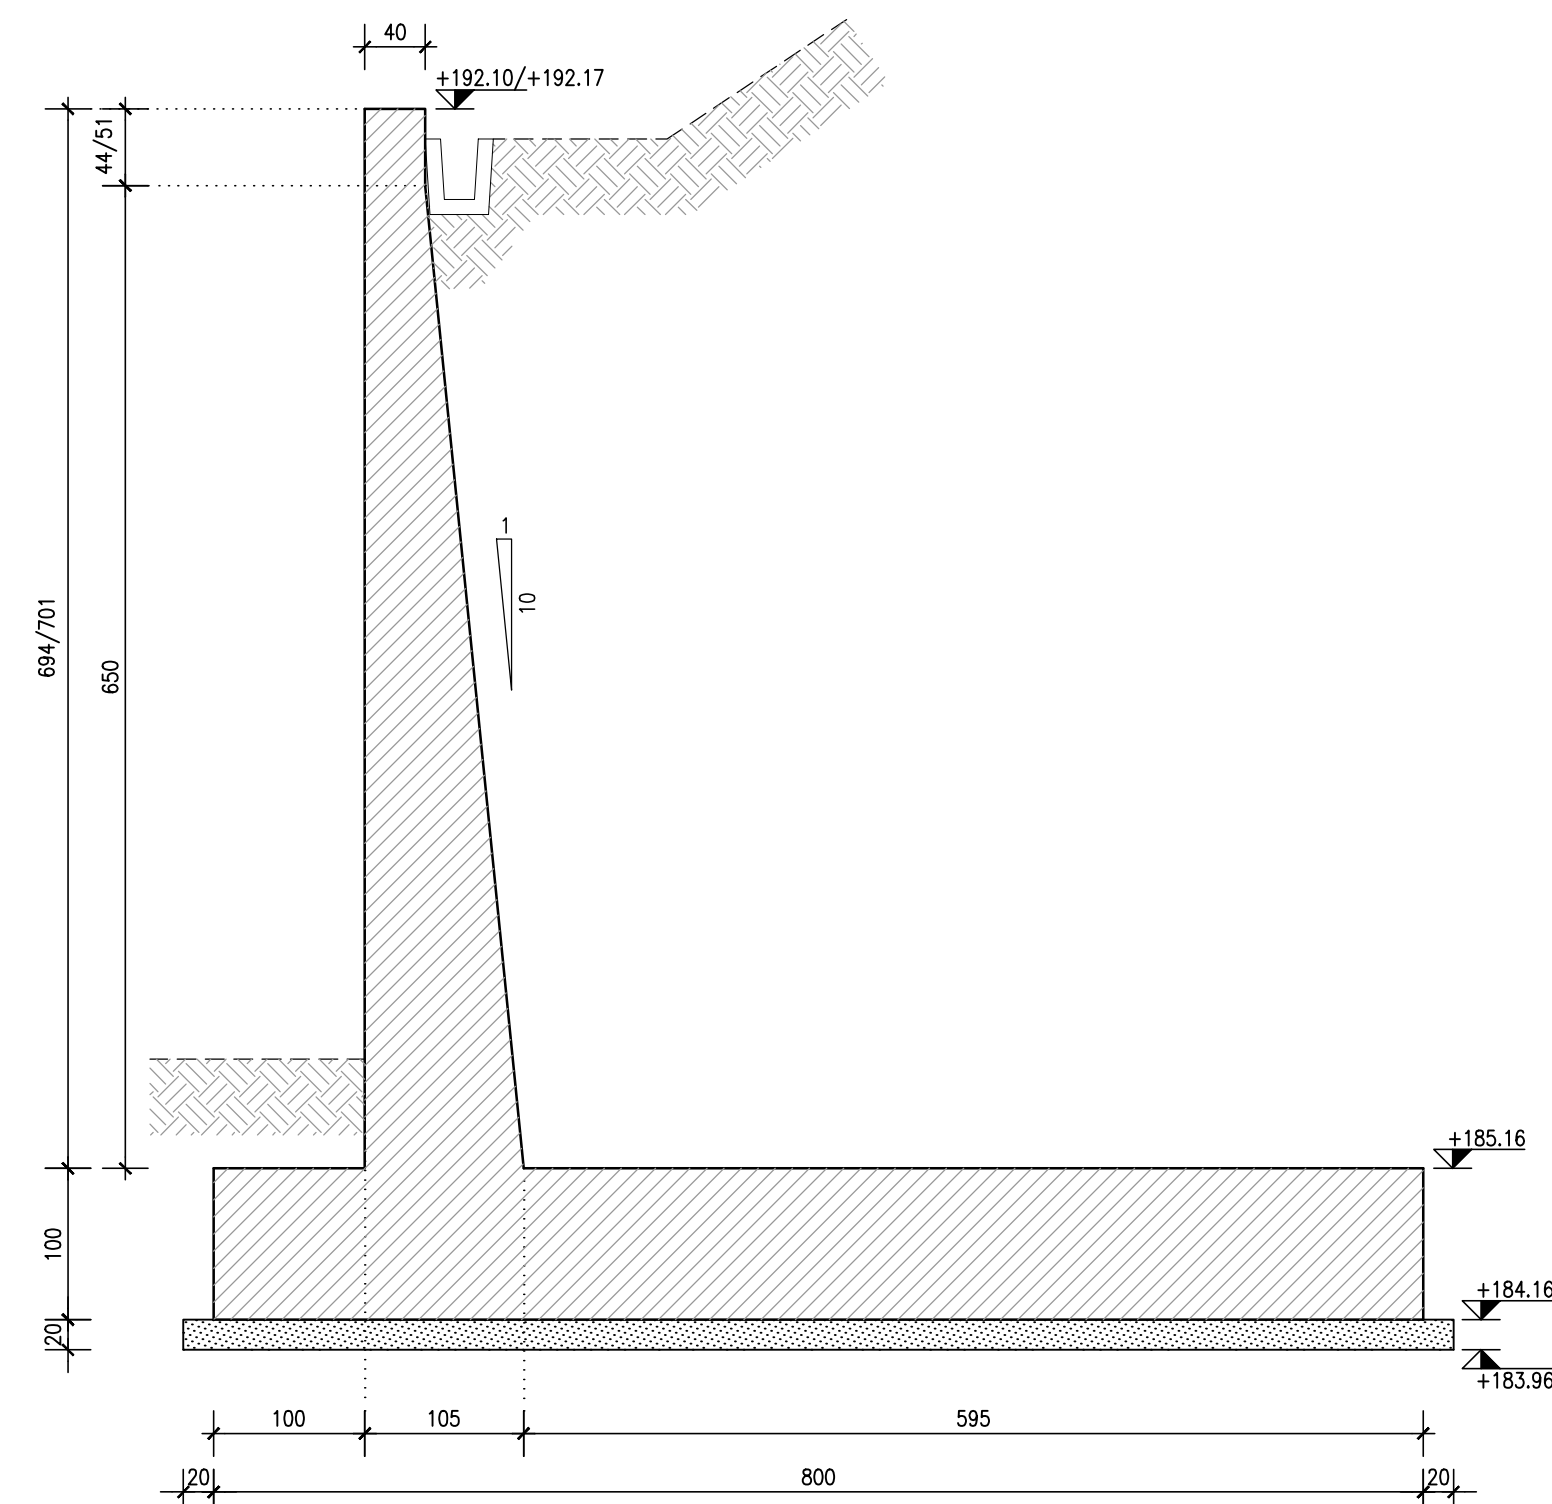

SVILUPPATA MURO scala 1:100

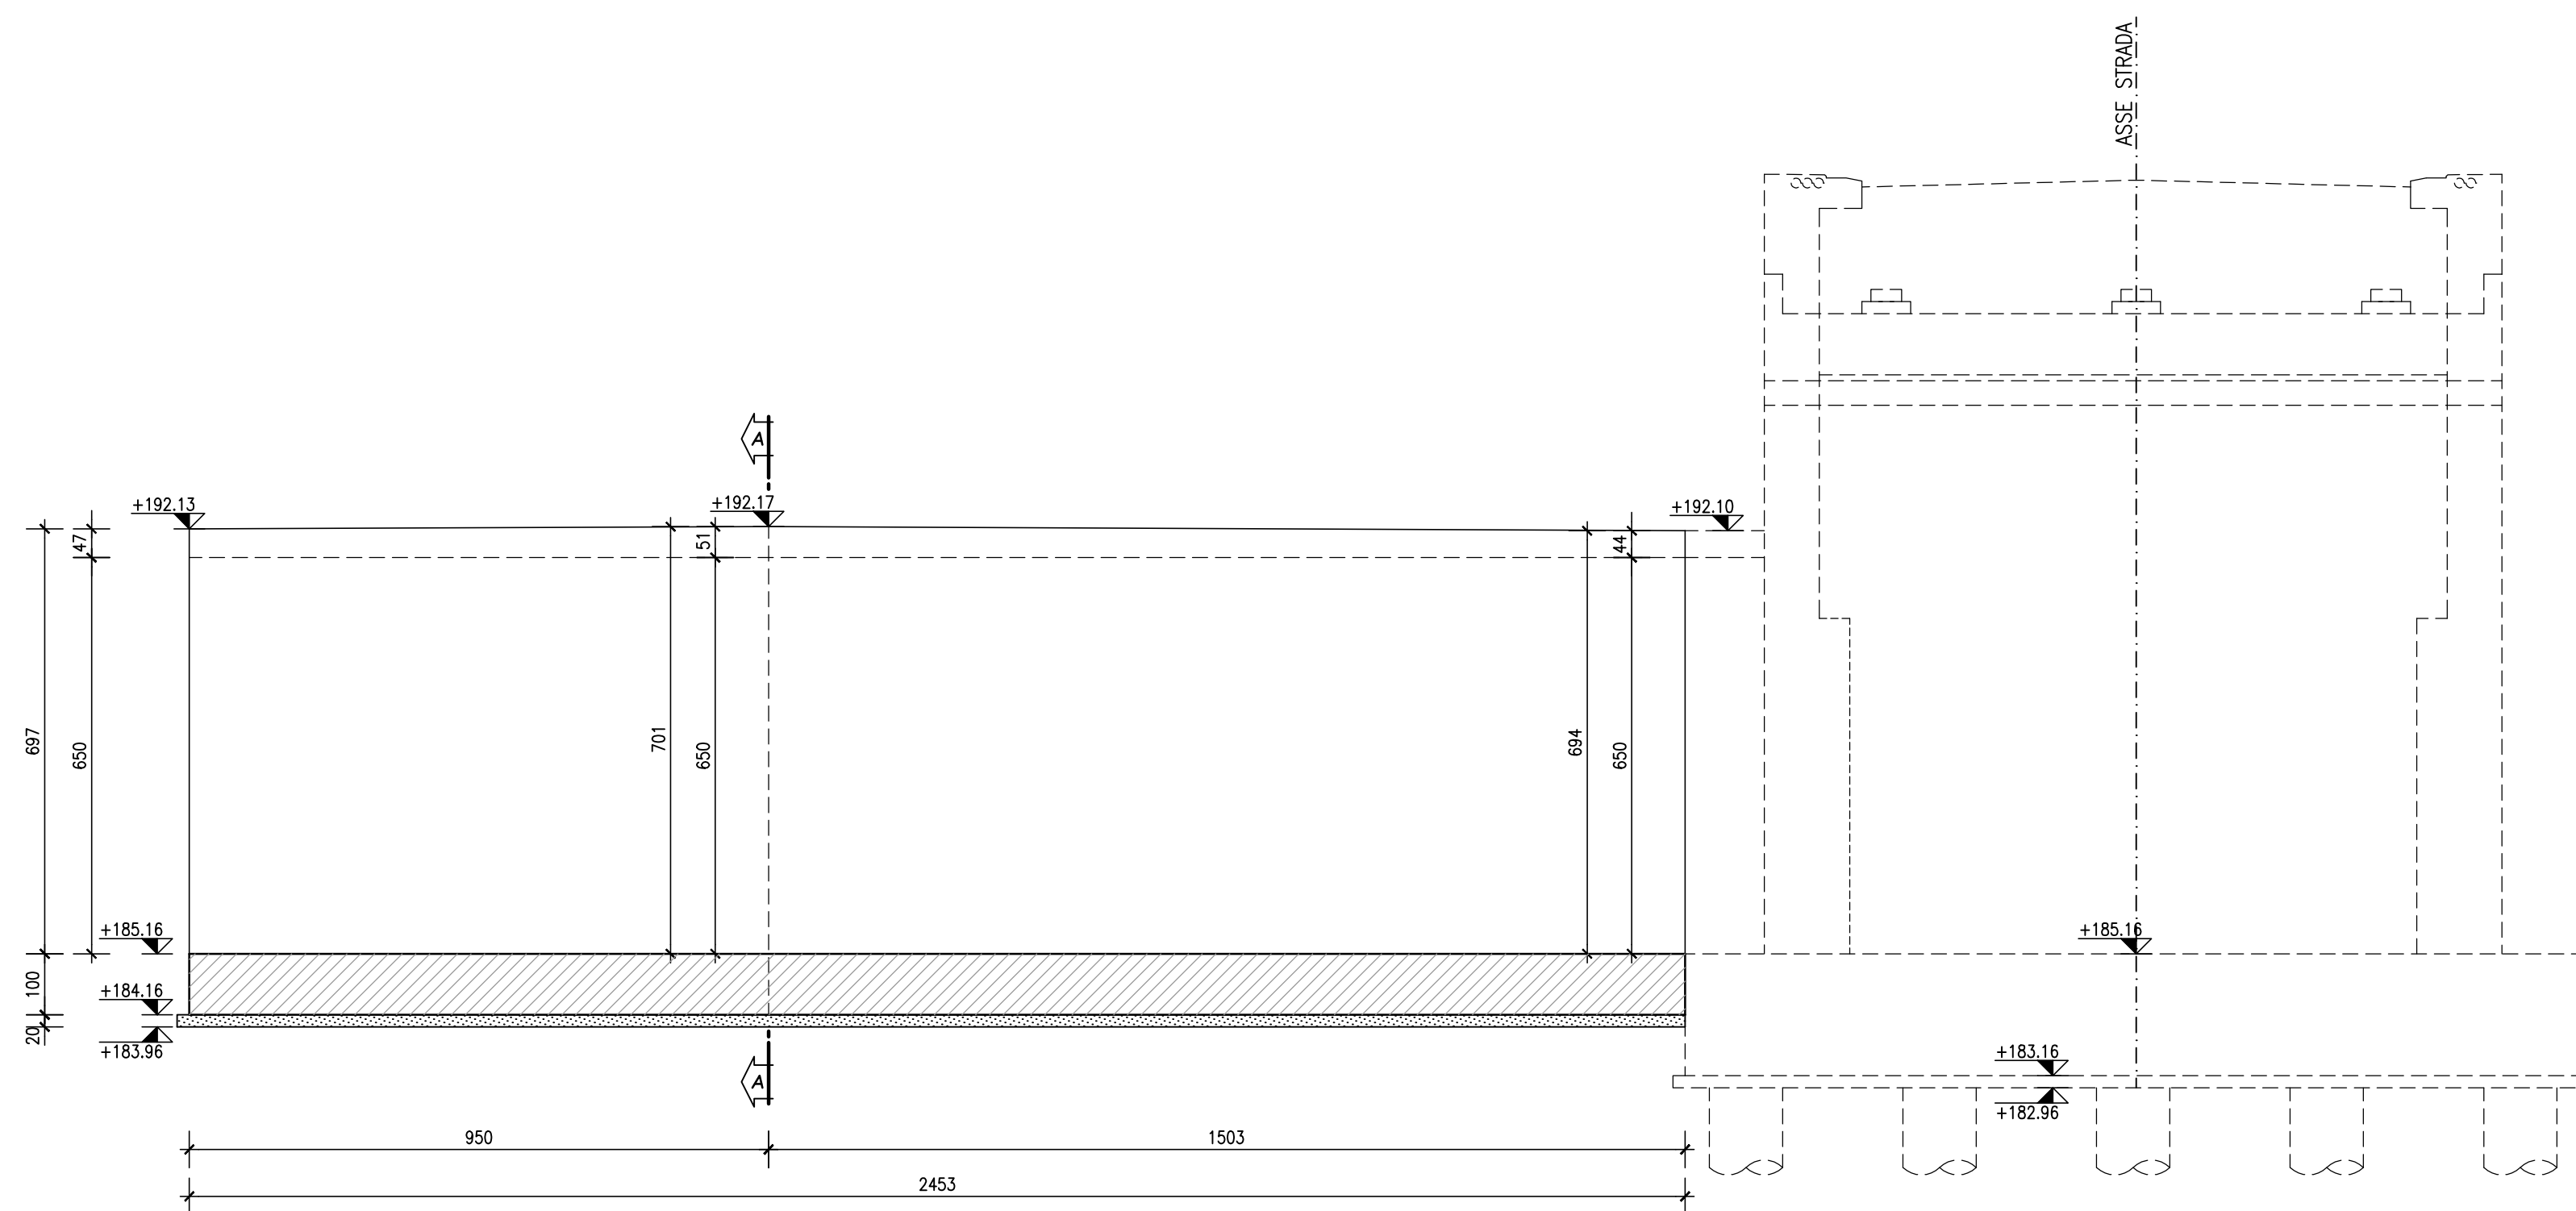

NOTA

Per la tabella materiali si fa riferimento all'elaborato IG51-00-E-CV-TT-OC00-00-001

COMMITTENTE:



ALTA SORVEGLIANZA:



GENERAL CONTRACTOR:



INFRASTRUTTURE FERROVIARIE STRATEGICHE DEFINITE DALLA LEGGE OBIETTIVO N.443/01

TRATTA A.V./A.C. TERZO VALICO DEI GIOVI
PROGETTO ESECUTIVO

Cavalcaferrovia SP 153 Linea III Valico-alla Pk 37+407


Muri di sottoscarga

Pianta, profili e sezioni

GENERAL CONTRACTOR Consorzio Cociv Ing. E. Pignati	DIRETTORE LAVORI	SCALA: VARIE
--	------------------	-----------------

COMMESSA IG51	LOTTO 03	FASE E	ENTE CV	TIPO DOC. AZ	OPERA/DISCIPLINA IV130X	PROGR. 004	REV. A
-------------------------	--------------------	------------------	-------------------	------------------------	-----------------------------------	----------------------	------------------

PROGETTAZIONE							
Rev.	Descrizione emissione	Redatto	Data	Verificato	Data	Progettista Integratore	IL PROGETTISTA
A00	Prima emissione	D. Fanti	16/06/2016	S. Fuoco	16/06/2016	A. Mangarella	

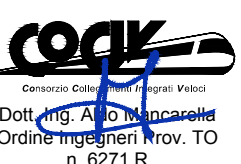

n. Elab.

Nome File: IG51-03-E-CV-AZ-N/13-0X-004-A00

CUP: F81H9200000008