SEZIONE C-C scala 1:50

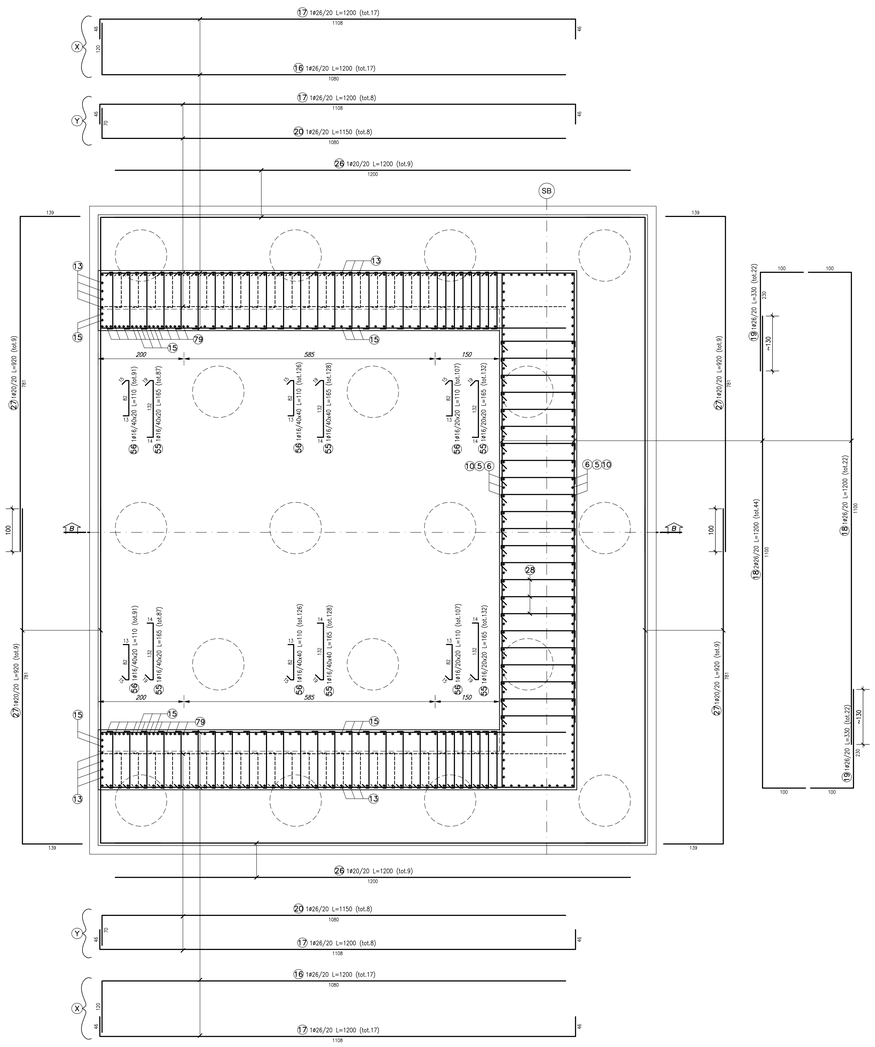

SEZIONE D-D scala 1:50

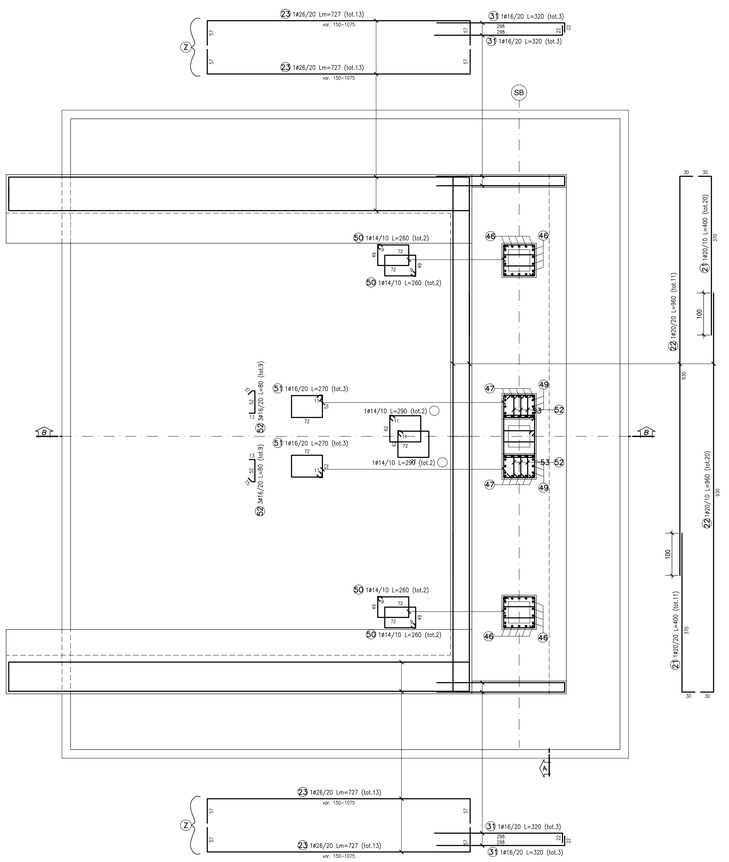

TABELLA FERRI

POSIZIONE	N. PEZZI	ø [mm]	L [cm]	L. TOT [m]	PESO [Kg]	SCHEMA PIEGATURA [cm] (misure al filo esterno)
1	132	26	760	1003.20	4181.34	188 / 572
2	280	26	1200	3360.00	14004.48	100 / 1020
3	148	26	560	828.80	3454.44	178 / 383 / 182
4	61	20	220	134.01	330.47	50
5	118	26	500	589.46	2456.86	331 / 169
6	118	26	330	389.40	1623.02	164 / 226 / 180 / 57
7	61	20	215	131.15	323.42	57
8	72	20	1150	828.21	2042.36	100 / 1068 / 100
9	220	26	430	944.99	3938.71	165 / 326
10	240	26	480	1152.00	4801.54	480
11	102	26	438	446.25	1859.97	var. 343-435 / 50
12	98	26	470	460.60	1919.78	124 / 346
13	94	26	260	244.40	1018.66	260
14	94	26	418	392.45	1635.73	var. 331-435 / 50 / 177° / 605 / 595
15	3	20	1200	36.00	88.78	
16	34	26	1200	408.00	1700.54	100 / 1080
17	50	26	1200	600.00	2500.80	34 / 1108 / 42
18	66	26	1200	792.00	3301.06	100 / 1100 / 230 / 100
19	44	26	330	145.20	605.19	100

POSIZIONE	N. PEZZI	ø [mm]	L [cm]	L. TOT [m]	PESO [Kg]	SCHEMA PIEGATURA [cm] (misure al filo esterno)
20	16	26	1150	184.00	766.91	25 / 1090
21	31	20	400	124.00	305.78	90 / 310
22	31	20	960	297.60	733.88	930 / 50
23	52	26	727	377.78	1574.59	25 / var. 150-1075 / 852 / 25
24	37	20	900	333.00	821.18	30 / 870 / 30
25	37	20	600	222.00	547.45	500 / 100
26	83	20	1200	996.00	2456.14	1200
27	36	20	920	331.20	816.74	781 / 139
28	253	16	200	506.00	798.47	172 / 28 / 172
29	20	26	310	62.00	258.42	291 / 20
30	336	20	300	1006.39	2481.75	88 / 88 / 52 / 52
31	12	16	320	38.40	60.59	298 / 22
32	28	20	180	50.40	124.29	160 / 35
33	61	20	300	183.16	451.67	242 / 8
34	61	20	420	256.24	631.88	135 / 277 / 8
35	61	20	600	366.17	902.98	262 / 42 / 164 / 139 / 50
36	16	26	217	34.80	145.05	50 / var. 65-170 / var. 43-158 / 50
37	16	26	198	31.60	131.71	50 / 50
38	65	20	350	227.50	561.01	350
39	74	20	600	444.00	1094.90	600

POSIZIONE	N. PEZZI	ø [mm]	L [cm]	L. TOT [m]	PESO [Kg]	SCHEMA PIEGATURA [cm] (misure al filo esterno)
40	74	20	760	562.40	1386.88	760
41	6	20	160	9.60	23.67	52 / 35 / 25 / 16.9° / 107.3° / 38
42	47	20	220	103.53	255.30	25 / 21 / 42 / 97° / 89° / 84
43	44	20	270	118.80	292.96	35 / 23 / 16.9° / 107.3° / 25 / 137
44	47	20	230	108.10	266.57	94 / 89° / 47 / 97° / 21 / 20
45	44	20	280	123.20	303.81	33 / 35 / 16.9° / 107.3° / 35 / 147
46	22	20	250	55.00	135.63	91 / 48 / 91
47	10	20	300	30.00	73.98	126 / 48 / 126
48	5	16	210	10.50	16.57	26 / 190 / 26
49	6	20	320	19.20	47.35	126 / 48 / 126 / 72
50	8	14	260	20.80	25.13	72 / 72 / 72 / 72
51	6	16	270	16.20	25.56	72 / 72 / 72 / 72
52	18	16	80	14.40	22.72	52 / 15
53	4	14	290	11.60	14.01	52 / 72 / 72

POSIZIONE	N. PEZZI	ø [mm]	L [cm]	L. TOT [m]	PESO [Kg]	SCHEMA PIEGATURA [cm] (misure al filo esterno)
54	20	26	600	120.00	500.16	100 / 500
55	694	16	165	1145.10	1806.97	125 / 50 / 40
56	648	16	110	712.80	1124.80	85 / 50 / 40
57	248	16	70	173.60	273.94	52 / 15 / 65
58	1120	20	220	2464.00	6076.22	125 / 50 / 15
PESO TOTALE:					80124.76	

NOTA

Per la tabella materiali si fa riferimento all'elaborato IG51-00-E-CV-IT-OC00-00-001

COMMITTENTE: RFI RETE FERROVIARIA ITALIANA – GRUPPO FERROVIE DELLO STATO ITALIANE

ALTA SORVEGLIANZA: ITALFERR – GRUPPO FERROVIE DELLO STATO ITALIANE

GENERAL CONTRACTOR: Cociv – Consorzio Collegamenti Integrati Valsusa

INFRASTRUTTURE FERROVIARIE STRATEGICHE DEFINITE DALLA LEGGE OBIETTIVO N.443/01

TRATTA A.V./A.C. TERZO VALICO DEI GIOVI
PROGETTO ESECUTIVO

Cavalcaferrovia SP 153 Linea III Valico-alla Pk 37+407
Armatura spalla A
Tav. 2

GENERAL CONTRACTOR	DIRETTORE LAVORI	SCALA:
Consorzio Cociv, Ing. E. Pagani		1:50

COMMESSA	LOTTO	FASE	ENTE	TIPO DOC.	OPERA/DISCIPLINA	PROGR.	REV.
IG51	03	E	CV	BB	IV1304	004	A

PROGETTAZIONE

Rev.	Descrizione emissione	Redatto	Data	Verificato	Data	Progettista Integratore	Data	IL PROGETTISTA
A00	Prima emissione	D. Farri	16/06/2016	S. Fusco	16/06/2016	A. Mancarella	16/06/2016	Dott. Ing. Andrea Mancarella, Ordine Ingegneri Prov. TO n. 6271 R

n. Elab. | Nome File: IG51-03-E-CV-BB-IV13-04-004-A00 | CUP: F81H92000000008

Scala di plot: 1: