




SEZIONE A-A scala 1:50

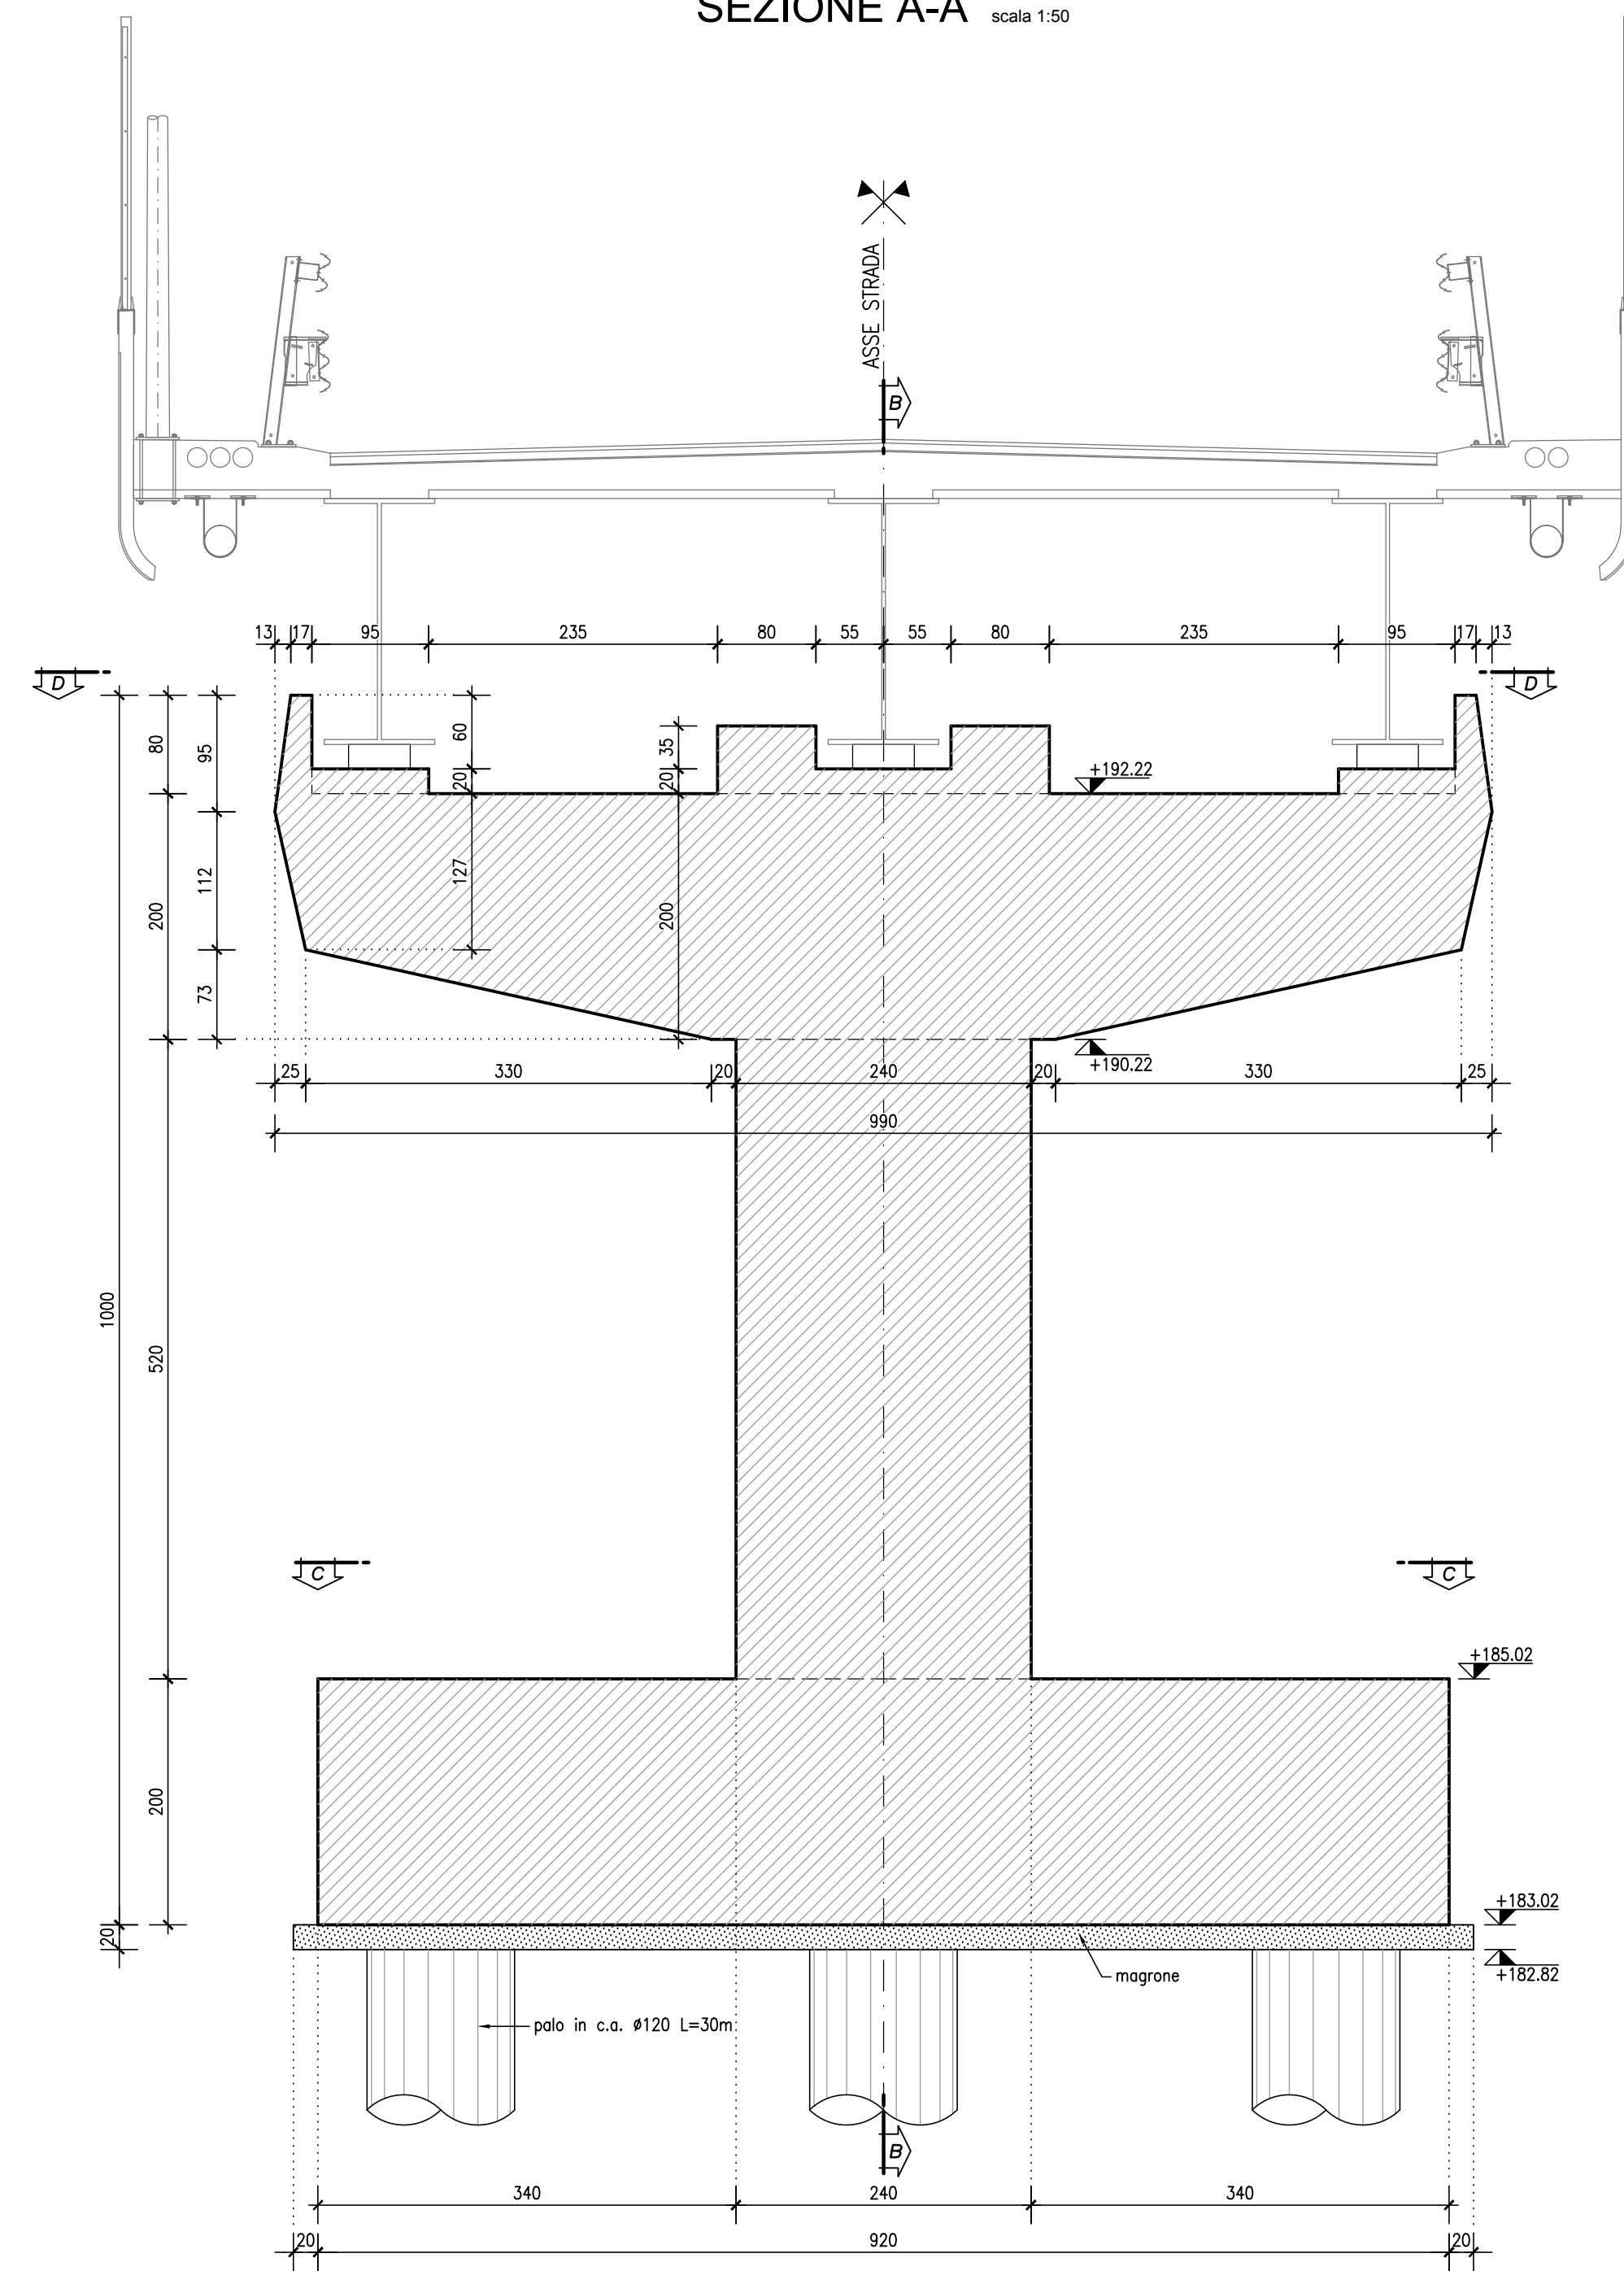


SEZIONE B-B scala 1:50

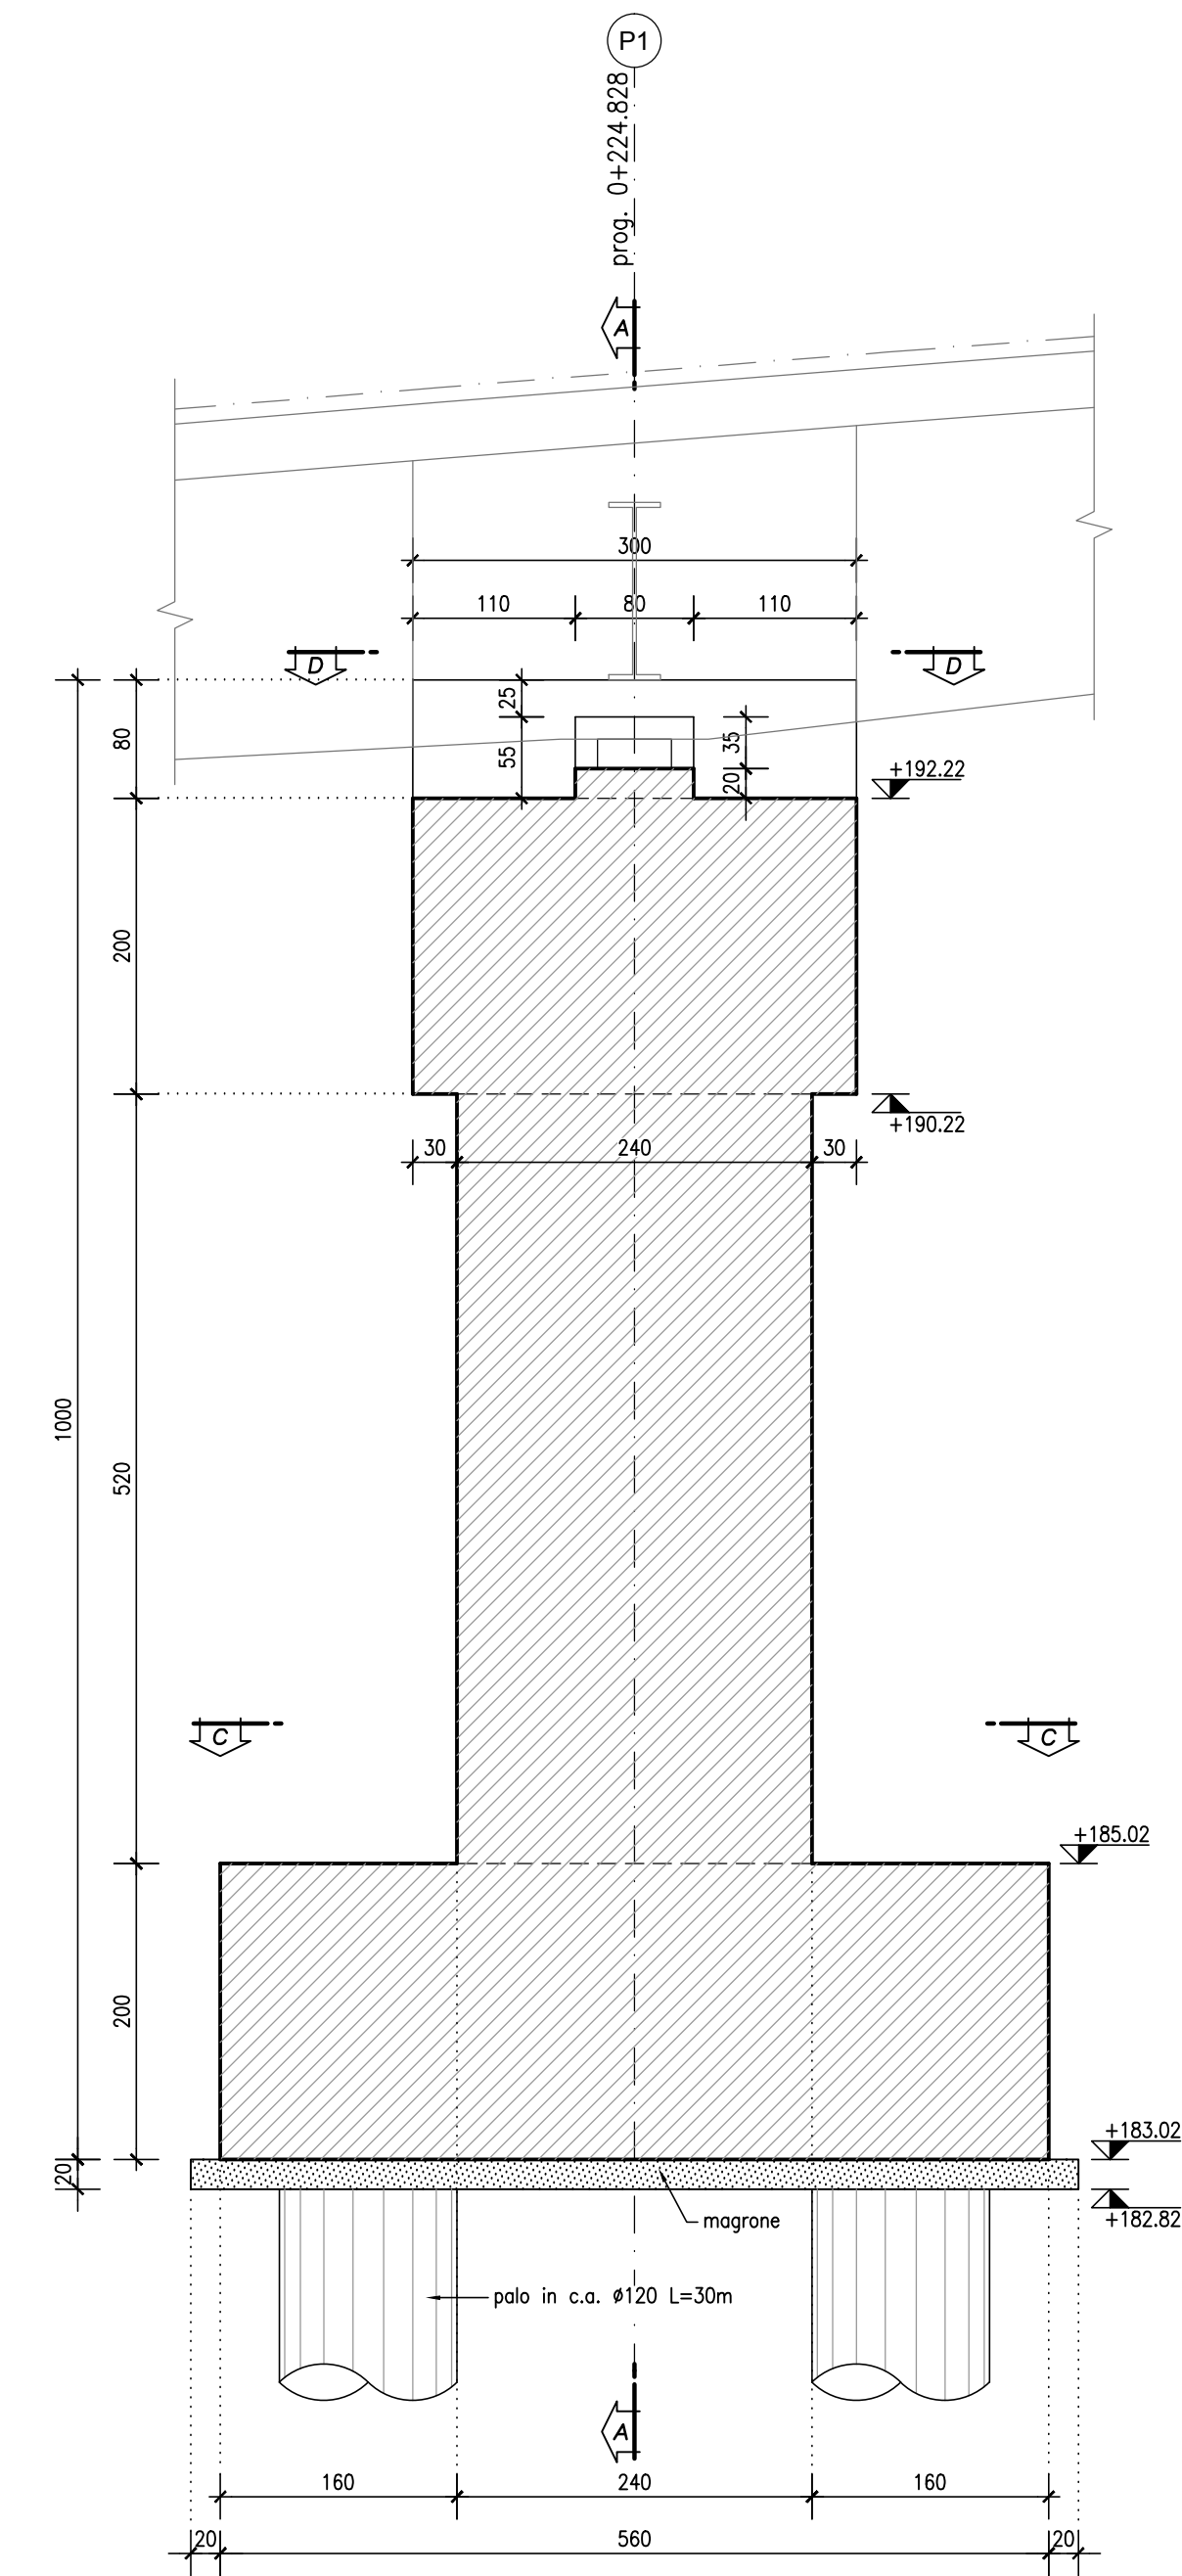

SEZIONE C-C scala 1:50

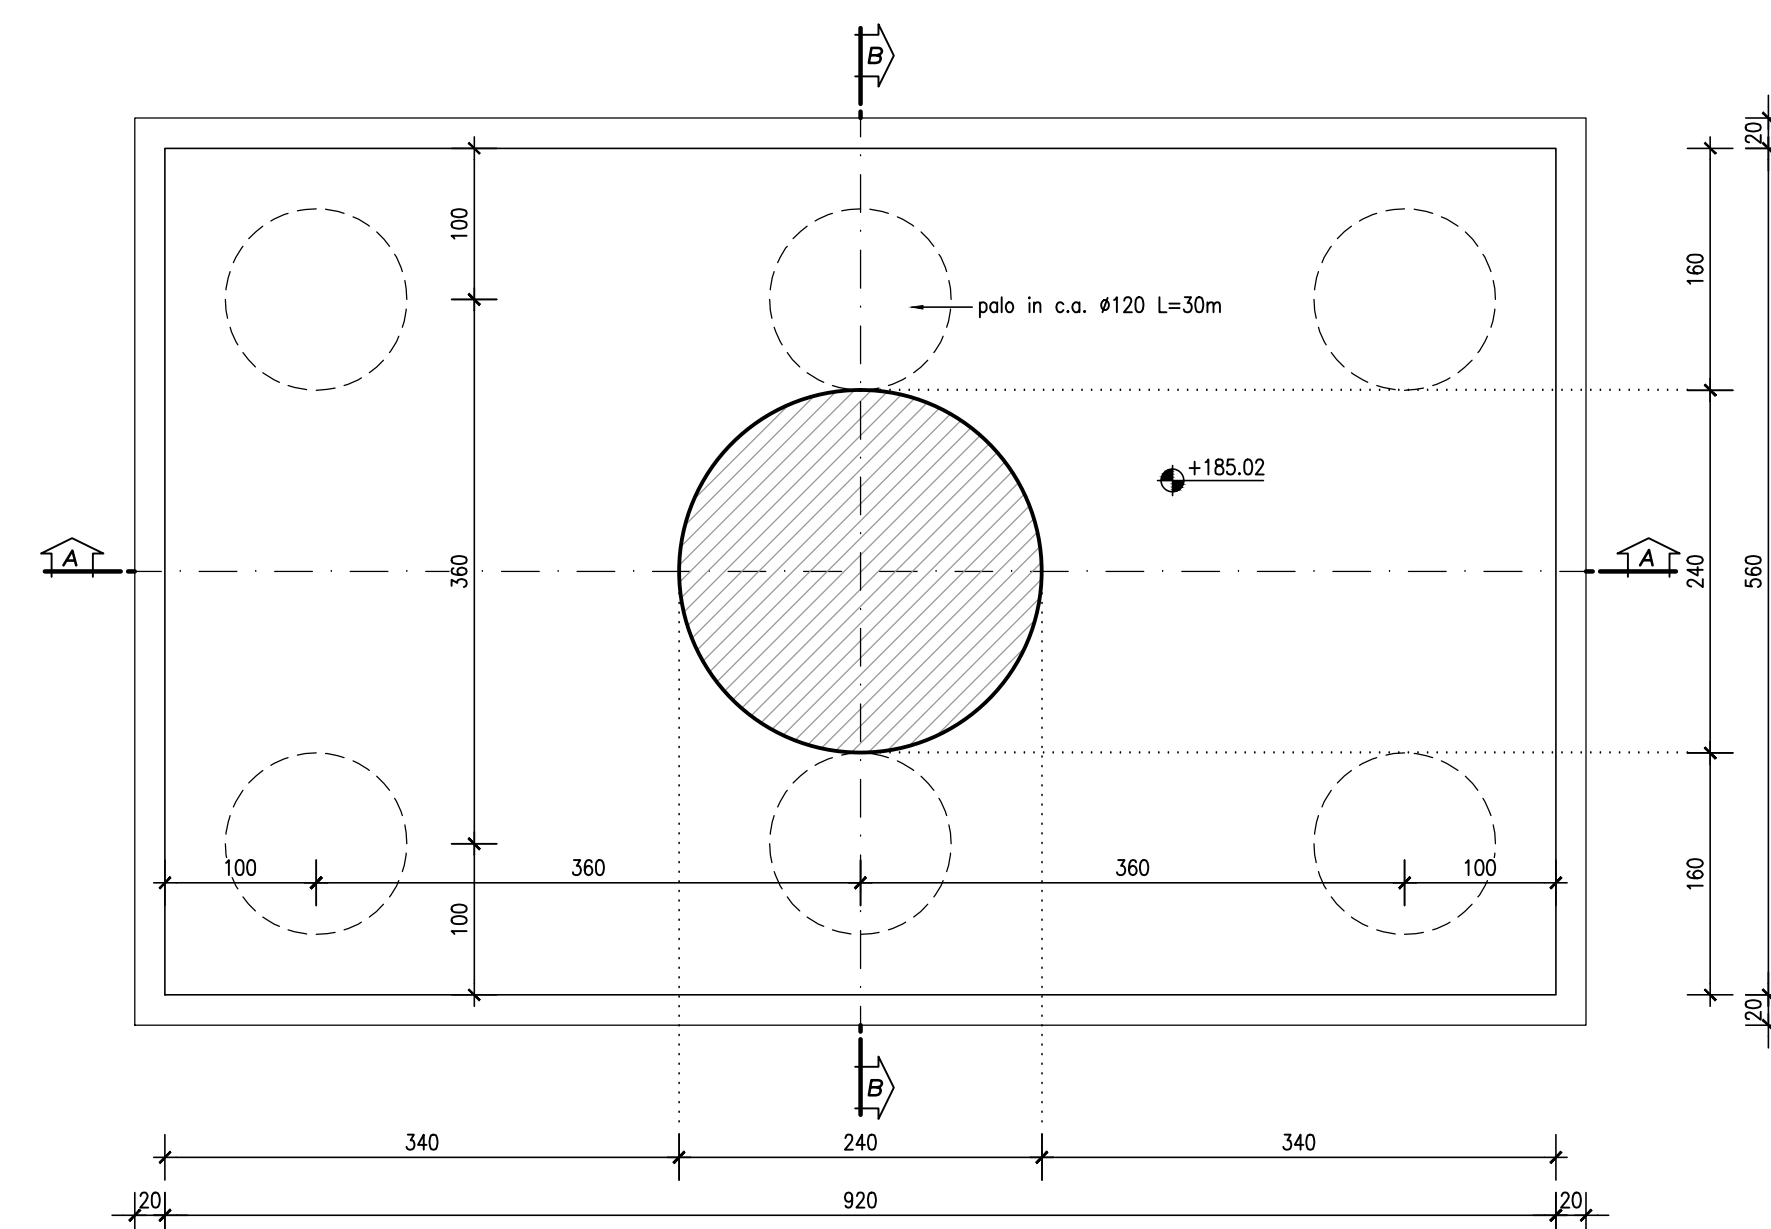

SEZIONE D-D scala 1:50

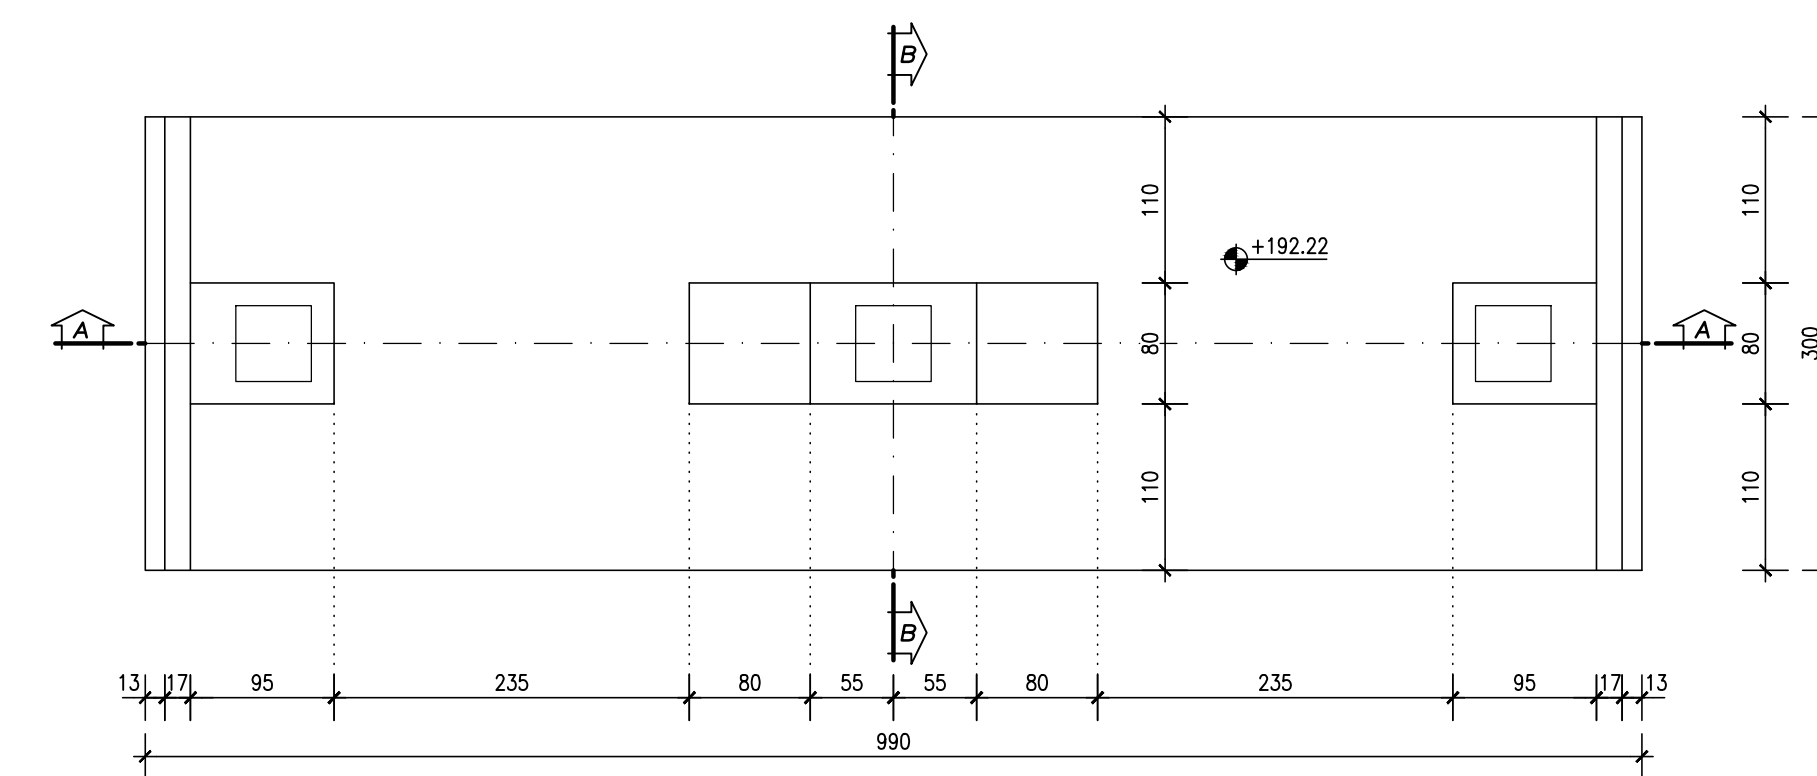

NOTA

Per la tabella materiali si fa riferimento all'elaborato IG51-00-E-CV-TT-OC00-00-001

COMMITTENTE:



ALTA SORVEGLIANZA:



GENERAL CONTRACTOR:



INFRASTRUTTURE FERROVIARIE STRATEGICHE DEFINITE DALLA LEGGE OBIETTIVO N.443/01

TRATTA A.V./A.C. TERZO VALICO DEI GIOVI PROGETTO ESECUTIVO

Cavalcaferrovia SP 153 Linea III Valico-alla Pk 37+407
Carpenteria pila 1

GENERAL CONTRACTOR Consorzio Cociv Ing. E. Pagani	DIRETTORE LAVORI	SCALA 1:50
---	------------------	---------------

COMMESSA IG51	LOTTO 03	FASE E	ENTE CV	TIPO DOC. BB	OPERAVISCIPLINA IV1305	PROGR. 001	REV. A
-------------------------	--------------------	------------------	-------------------	------------------------	----------------------------------	----------------------	------------------

Rev.	Descrizione emissione	Redatto	Data	Verificato	Data	Progettista	Data	IL PROGETTISTA
A00	Prima emissione	D. Fanti	16/06/2016	S. Fucini	16/06/2016	A. Mangrella	16/06/2016	

Nome File: 001-IG51-CV-443-IT13-05-001-A00
CUP: F11602000000008