SEZIONE A-A scala 1:50

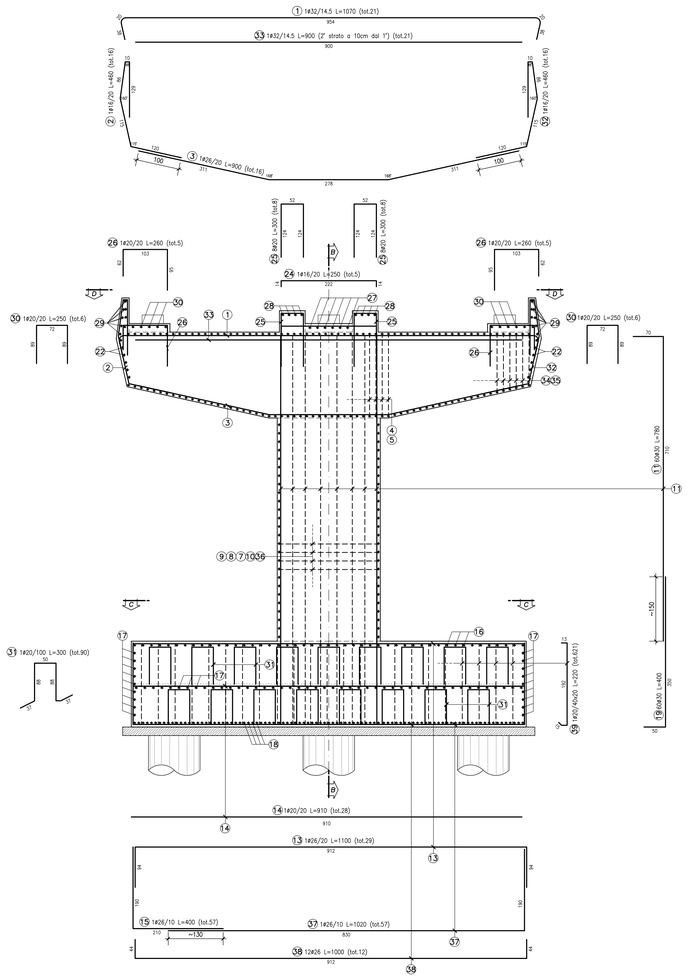

SEZIONE B-B scala 1:50

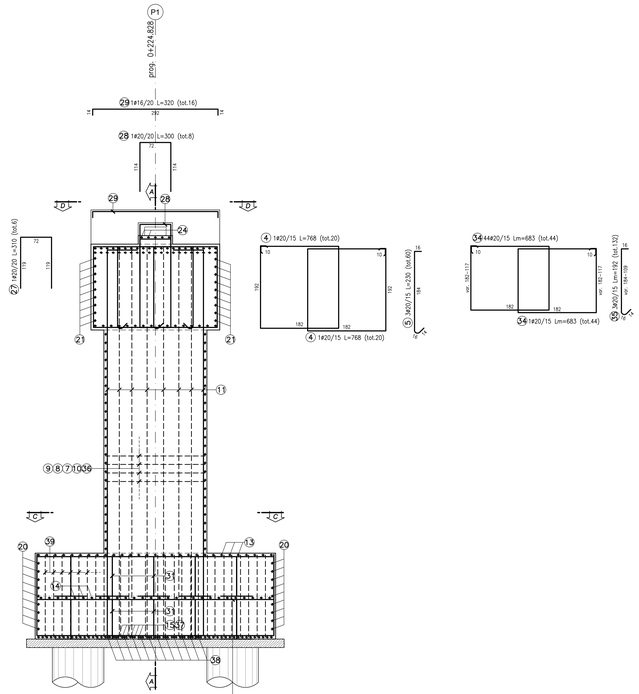

TABELLA FERRI

POSIZIONE	N. PEZZI	Φ [mm]	L [cm]	L. TOT [m]	PESO [Kg]	SCHEMA PIEGATURA [cm] (misure al filo esterno)
1	21	32	1070	224.70	1418.53	954
2	16	16	460	73.60	116.14	var. 180÷ 157 84 115
3	16	26	900	144.00	600.19	168° 168° 311 378
4	40	20	768	307.20	757.55	192 192
5	60	20	230	138.00	340.31	30 60
6	8	16	310	24.80	39.13	72 72
7	52	16	260	135.20	213.35	218
8	104	16	235	244.40	385.66	193
9	104	16	185	192.40	303.61	143
10	26	16	675	175.50	276.94	360 203
11	60	30	780	468.00	2596.93	118 117
12	4	14	320	12.80	15.46	72 72
13	29	26	1100	319.00	1329.59	512
14	28	20	910	254.80	628.34	910
15	57	26	400	228.00	950.30	185 170
16	47	26	740	347.80	1449.63	552
17	64	20	550	352.00	868.03	550
18	93	26	930	864.90	3604.90	185 185 552 356
19	60	30	400	240.00	1331.76	512
20	18	20	1100	198.00	488.27	512
21	18	20	775	139.50	344.01	var. 330-980
22	12	20	400	48.00	118.37	292
23	2	14	260	5.20	6.28	43 72
24	5	16	250	12.50	19.73	222
25	16	20	300	48.00	118.37	124 124
26	10	20	260	26.00	64.12	103 35 42
27	6	20	310	18.60	45.87	119 119 72
28	8	20	300	24.00	59.18	174 174 72
29	16	16	320	51.20	80.79	292
30	12	20	250	30.00	73.98	89 89 72
31	90	20	300	269.57	664.76	88 88 50
32	16	16	460	73.60	116.14	85 170 115
33	21	32	900	189.00	1193.16	900
34	88	20	683	601.04	1482.17	182
35	132	20	192	254.10	626.61	192 192
36	26	16	675	175.50	276.94	360 203
37	57	26	1020	581.40	2423.28	192 830
38	12	26	1000	120.00	500.16	912
39	621	20	220	1366.20	3369.05	220
40	4	14	320	12.80	15.46	79 72
41	2	14	264	5.28	6.38	43 221
42	16	16	100	16.00	25.25	72 72
			PESO TOTALE:		29344.67	

SEZIONE C-C scala 1:50

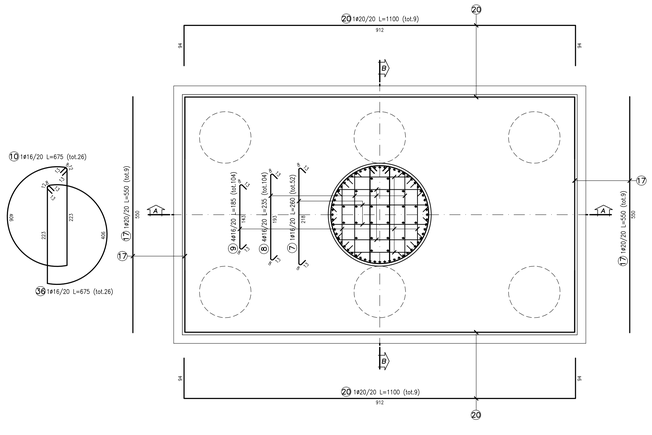

SEZIONE D-D scala 1:50

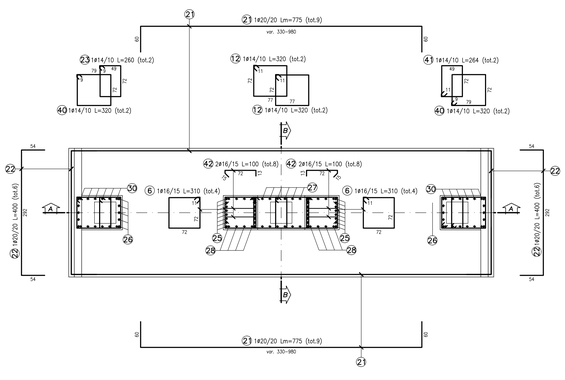

NOTA

Per la tabella materiali si fa riferimento all'elaborato
IG51-00-E-CV-TT-0C00-00-001

COMMITTENTE: RFI RETE FERROVIARIA ITALIANA GRUPPO FERROVIE DELLO STATO ITALIANE

ALTA SORVEGLIANZA: ITALFERR GRUPPO FERROVIE DELLO STATO ITALIANE

GENERAL CONTRACTOR: Consorzio Cociv, Consorzio Collegamenti Integrati Veloci

INFRASTRUTTURE FERROVIARIE STRATEGICHE DEFINITE DALLA LEGGE OBIETTIVO N.443/01

TRATTA A.V./A.C. TERZO VALICO DEI GIOVI
PROGETTO ESECUTIVO

Cavalcaferrovia SP 153 Linea III Valico-alla Pk 37+407
Armatura pila 1

GENERAL CONTRACTOR	DIRETTORE LAVORI	SCALA:
Consorzio Cociv, Ing. E. Pagani		1:50

COMMESSA	LOTTO	FASE	ENTE	TIPO DOC.	OPERA/DISCIPLINA	PROGR.	REV.
IG51	03	E	CV	BB	IV1305	003	A

PROGETTAZIONE

Rev.	Descrizione emissione	Redatto	Data	Verificato	Data	Progettista Integratore	Data	IL PROGETTISTA
A00	Prima emissione	D. Fanti	16/06/2016	S. Fuoco	16/06/2016	A. Manzonetto	16/06/2016	Dott. Ing. Enrico Maria Guarnaccia, Ordine Ingegneri Prov. TO n. 6211 S.

n. Elab. | Nome File: IG51-03-E-CV-RB-IV13-05-003-A00 | CUP: F81H92000000008

Scala di plot: 1: