


TABELLA TRACCIAMENTO FONDAZIONI

PUNTO	X	Y	QUOTA IMPOSTA FONDAZIONE
01	47110.02	185797.42	+182.83
02	47097.25	185796.67	+182.83
03	47098.10	185782.00	+182.83
04	47110.88	185782.74	+182.83
05	47078.58	185792.89	+183.02
06	47072.99	185792.56	+183.02
07	47073.53	185783.38	+183.02
08	47079.12	185783.70	+183.02
09	47040.65	185790.68	+183.05
10	47035.06	185790.36	+183.05
11	47035.59	185781.17	+183.05
12	47041.18	185781.50	+183.05
13	47016.08	185791.96	+183.16
14	47003.30	185791.21	+183.16
15	47004.16	185776.04	+183.16
16	47016.94	185777.28	+183.16
17	47015.71	185777.21	+184.16
18	47004.99	185766.47	+184.16
19	46995.51	185765.92	+184.16
20	46995.05	185773.91	+184.16
21	47004.53	185774.46	+184.16
22	47007.24	185776.74	+184.16

TABELLA TRACCIAMENTO SCAVI

PUNTO	X	Y	QUOTA FONDO SCAVO
A	47110.68	185798.16	+182.63
B	47096.51	185797.33	+182.63
C	47097.44	185781.26	+182.63
D	47111.62	185782.08	+182.63
E	47079.24	185793.62	+182.82
F	47072.25	185793.22	+182.82
G	47072.87	185782.64	+182.82
H	47079.86	185783.04	+182.82
I	47041.31	185791.42	+182.85
L	47034.32	185791.01	+182.85
M	47034.93	185780.43	+182.85
N	47041.92	185780.84	+182.85
O	47016.74	185792.70	+182.96
P	47002.57	185791.87	+182.96
Q	47003.50	185775.80	+182.96
R	47017.68	185776.62	+182.96
S	47016.21	185775.54	+183.96
T	47005.03	185765.77	+183.96
U	46994.85	185765.18	+183.96
V	46994.31	185774.56	+183.96
W	47002.24	185775.04	+183.96
Z	47002.26	185774.74	+183.96

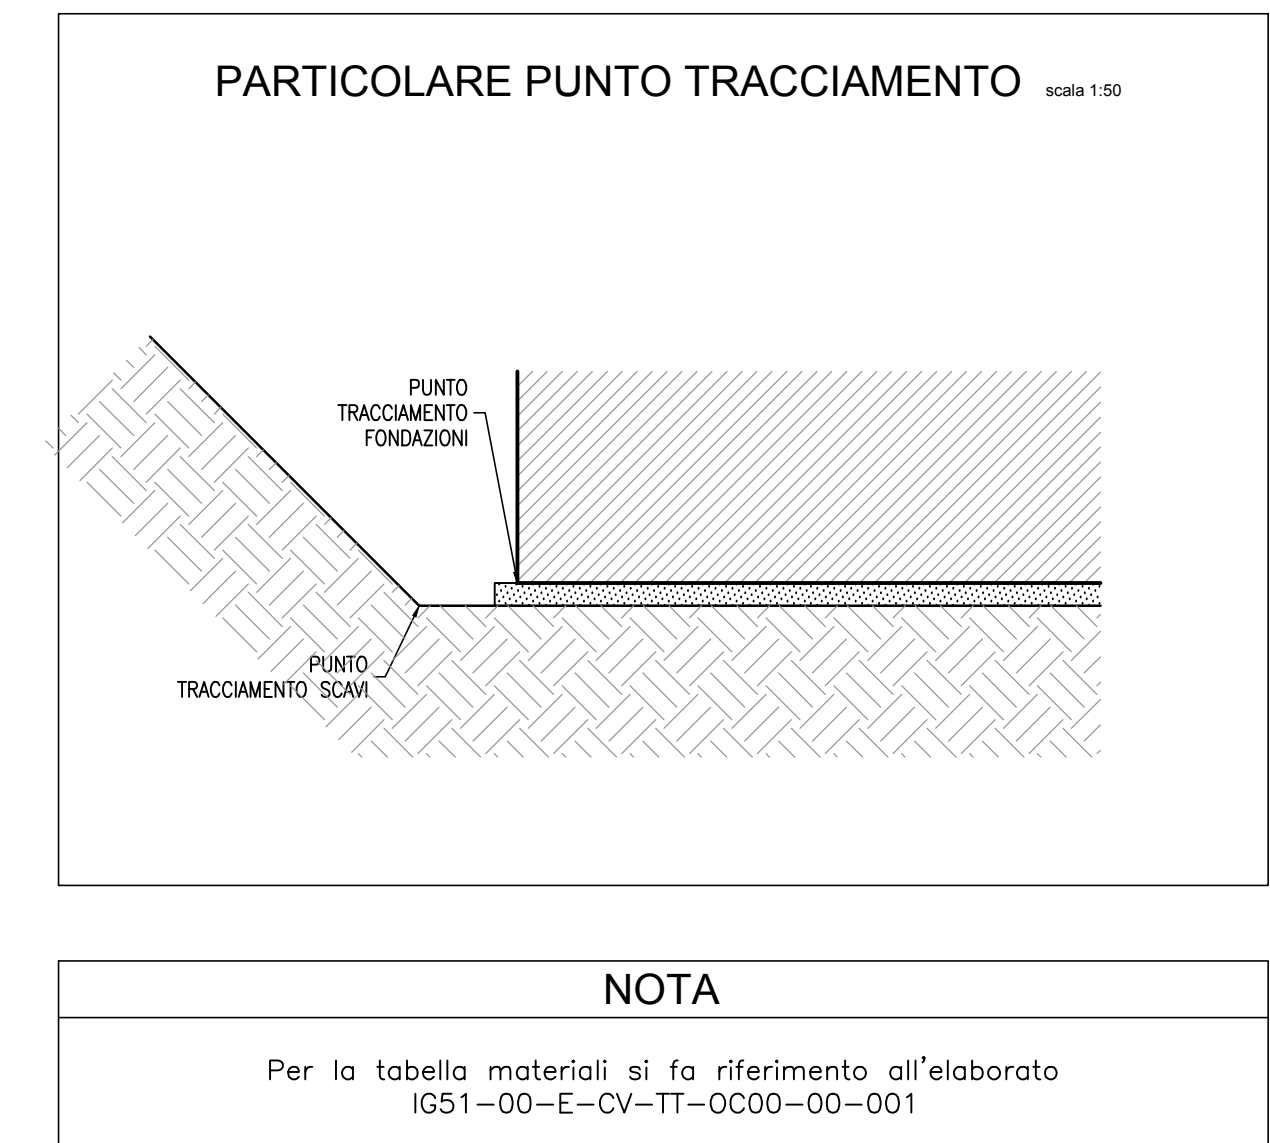

COMMITTENTE: **RFI** RETTE FERROVIARIE ITALIANE GRUPPO FERROVIE DELLO STATO ITALIANO

ALTA Sorveglianza: **ITALFERR** GRUPPO FERROVIE DELLO STATO ITALIANO

GENERAL CONTRACTOR: **COCV** Costruzioni Civili

INFRASTRUTTURE FERROVIARIE STRATEGICHE DEFINITE DALLA LEGGE OBIETTIVO N.443/01  
 TRATTA A.V./A.C. TERZO VALICO DEI GIOVI  
 PROGETTO ESECUTIVO

Cavalcaferrovia SP 153 Linea III Valico-alla Pk 37+407  
 Pianta scavi e tracciamento opere

GENERAL CONTRACTOR <b>Cociv</b> Ing. E. Pagani	DIRETTORE LAVORI	SCALA 1:200
--	------------------	----------------

COMMESSA	LOTTO	FASE	ENTE	TIPO DOC.	OPERAVISCIPLINA	PROGR.	REV.
IG51	03	E	CV	P9	IV130X	001	A

Rev.	Descrizione emissione	Redatto	Data	Verificato	Data	Progettista	Data	I. PROGETTISTA
A00	Prima emissione	D. Fanti	16/06/2016	S. Fucini	16/06/2016	A. Mangrella	16/06/2016	<b>COCV</b>

Norma File: csi-100-E-CV-16/13-08-001-A00  
 CUP: F81H0200000000