PLANIMETRIA IDRAULICA scala 1:100

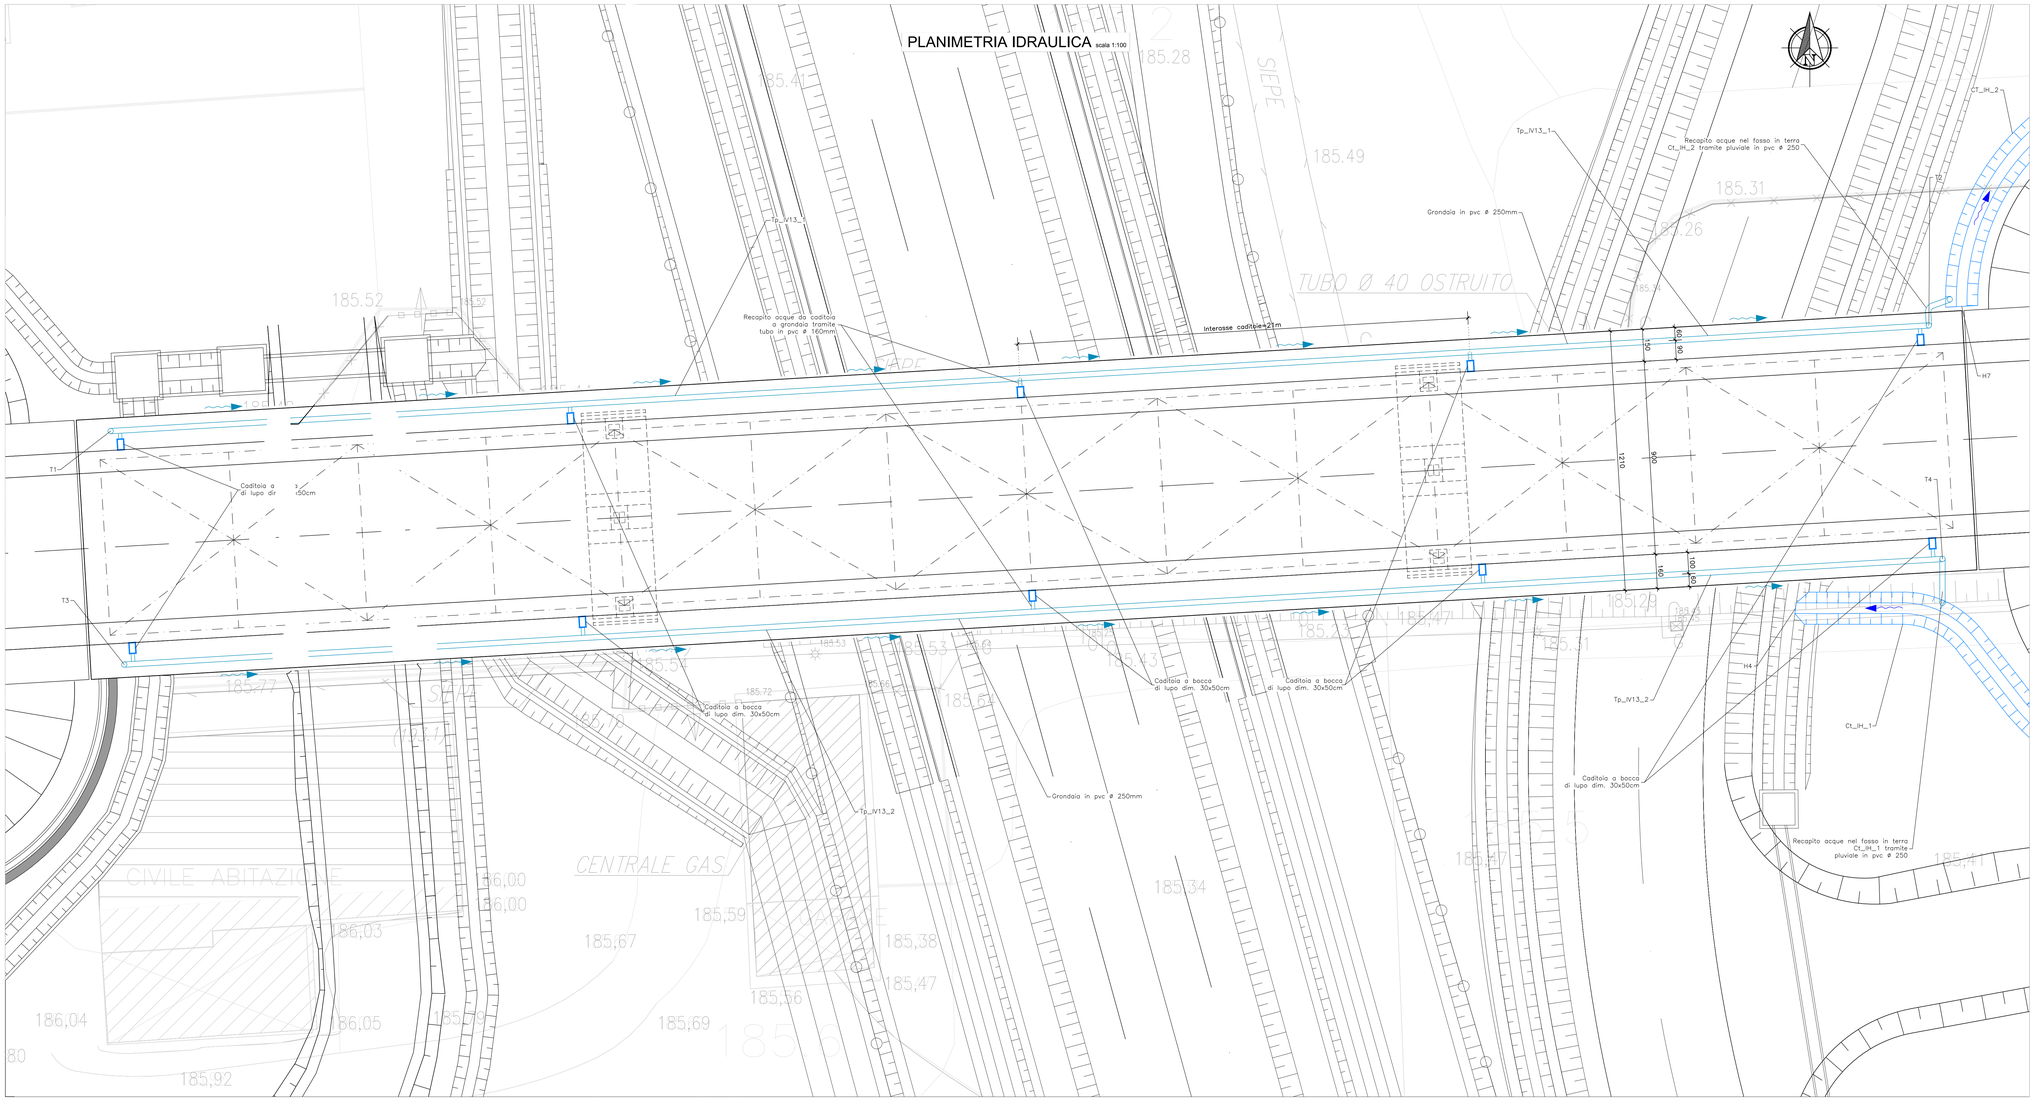

QUADRO D'INSIEME

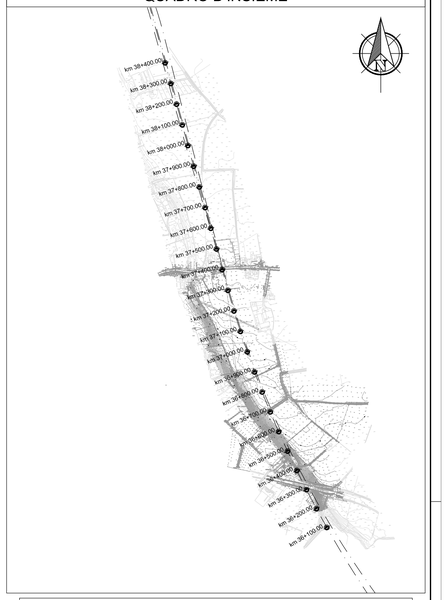

LEGENDA OPERE IDRAULICHE

- DIREZIONE SCORRIMENTO ACQUE
- MANUFATTI IDRAULICI: FOSSI, CANALI, RII
- TUBAZIONI
- CADITOIE

nome

Vertice inizio canale → V1	Cc_R14_1		V2 → Vertice fine canale
Quota inizio tratto →	+185.29	+184.98	→ Quota fine tratto
	L=37.70m		→ Lunghezza tratto (m)
	P=0.81%		→ Pendenza tratto
Cc	0.50	0.50	1

- z = x/y (pendenza sponda)
- altezza rivestimento
- larghezza alla base
- tipologia rivestimento: Ct = in terra; Cc = rivestito in c.a.; Tr = tubazione rettangolare in c.a.

TUBAZIONI

nome

Vertice inizio tubazione → T1	Tp_R14_1		T2 → Vertice fine tubazione
Quota inizio tratto →	+184.85	+184.64	→ Quota fine tratto
	L=24.40m		→ Lunghezza tratto (m)
	P=0.86%		→ Pendenza tratto
Tp	400	–	–

- diametro (mm)
- tipologia rivestimento: Tp = in PVC; Tc = in CLS

TABELLE DESCRITTIVE MANUFATTI SMALTIMENTO ACQUE

T1	Tp_IT3_1	T2
	+197.11	+192.08
	L= 84.85m	
	P= 5.93%	
	Tp 250	– –

PLUVIALE →

H7	Ct_IH_2	H8
	+184.64	+184.58
	L= 46.0m	
	P= 0.13%	
	Ct 0.50	0.50 1

T3	Tp_IT3_2	T4
	+197.11	+192.08
	L= 84.85m	
	P= 5.93%	
	Tp 250	– –

PLUVIALE →

H3	Ct_IH_1	H4
	+184.95	+184.68
	L= 51.70m	
	P= 0.52%	
	Ct 0.50	0.50 1

COMMITTENTE:

RFI RETE FERROVIARIA ITALIANA
GRUPPO FERROVIE DELLO STATO ITALIANE

ALTA SORVEGLIANZA:

ITALFERR
GRUPPO FERROVIE DELLO STATO ITALIANE

GENERAL CONTRACTOR:

COCIV
Consorzio Collegamenti Integrati Veloci

INFRASTRUTTURE FERROVIARIE STRATEGICHE DEFINITE DALLA LEGGE OBIETTIVO N.443/01

TRATTA A.V./A.C. TERZO VALICO DEI GIOVI
PROGETTO ESECUTIVO

CAVALCAFERROVIA SP 153 LINEA III VALICO
ALLA PK. 37+407

PLANIMETRIA IDRAULICA

GENERAL CONTRACTOR	DIRETTORE LAVORI	SCALA:
Consorzio **Cociv** Ing. E. Pagani		1:100

COMMESSA	LOTTO	FASE	ENTE	TIPO DOC.	OPERA/DISCIPLINA	PROGR.	REV.
I G 5 1	0 3	E	C V	P A	I V 1 3 0 X	0 0 1	A

PROGETTAZIONE

Rev.	Descrizione emissione	Redatto	Data	Verificato	Data	Progettista Integratore	Data	IL PROGETTISTA
A00	Prima emissione	D. Fanti	16/06/2016	S. Fuoco	16/06/2016	A. Manconiglia	16/06/2016	COCIV Consorzio Collegamenti Integrati Veloci Dott. Ing. Alberto Manconiglia Ordine Ingegneri Prov. TO n. 6271 R

n. Elab. | Nome File: IG51-03-E-CV-PA-IV13-0X-001-A00

CUP: F81H92000000008

Scala di plot: 1: 1