




SEZIONE TIPO PER IMPALCATO DI LUCE 25.00 m  
— Scala 1:100 —

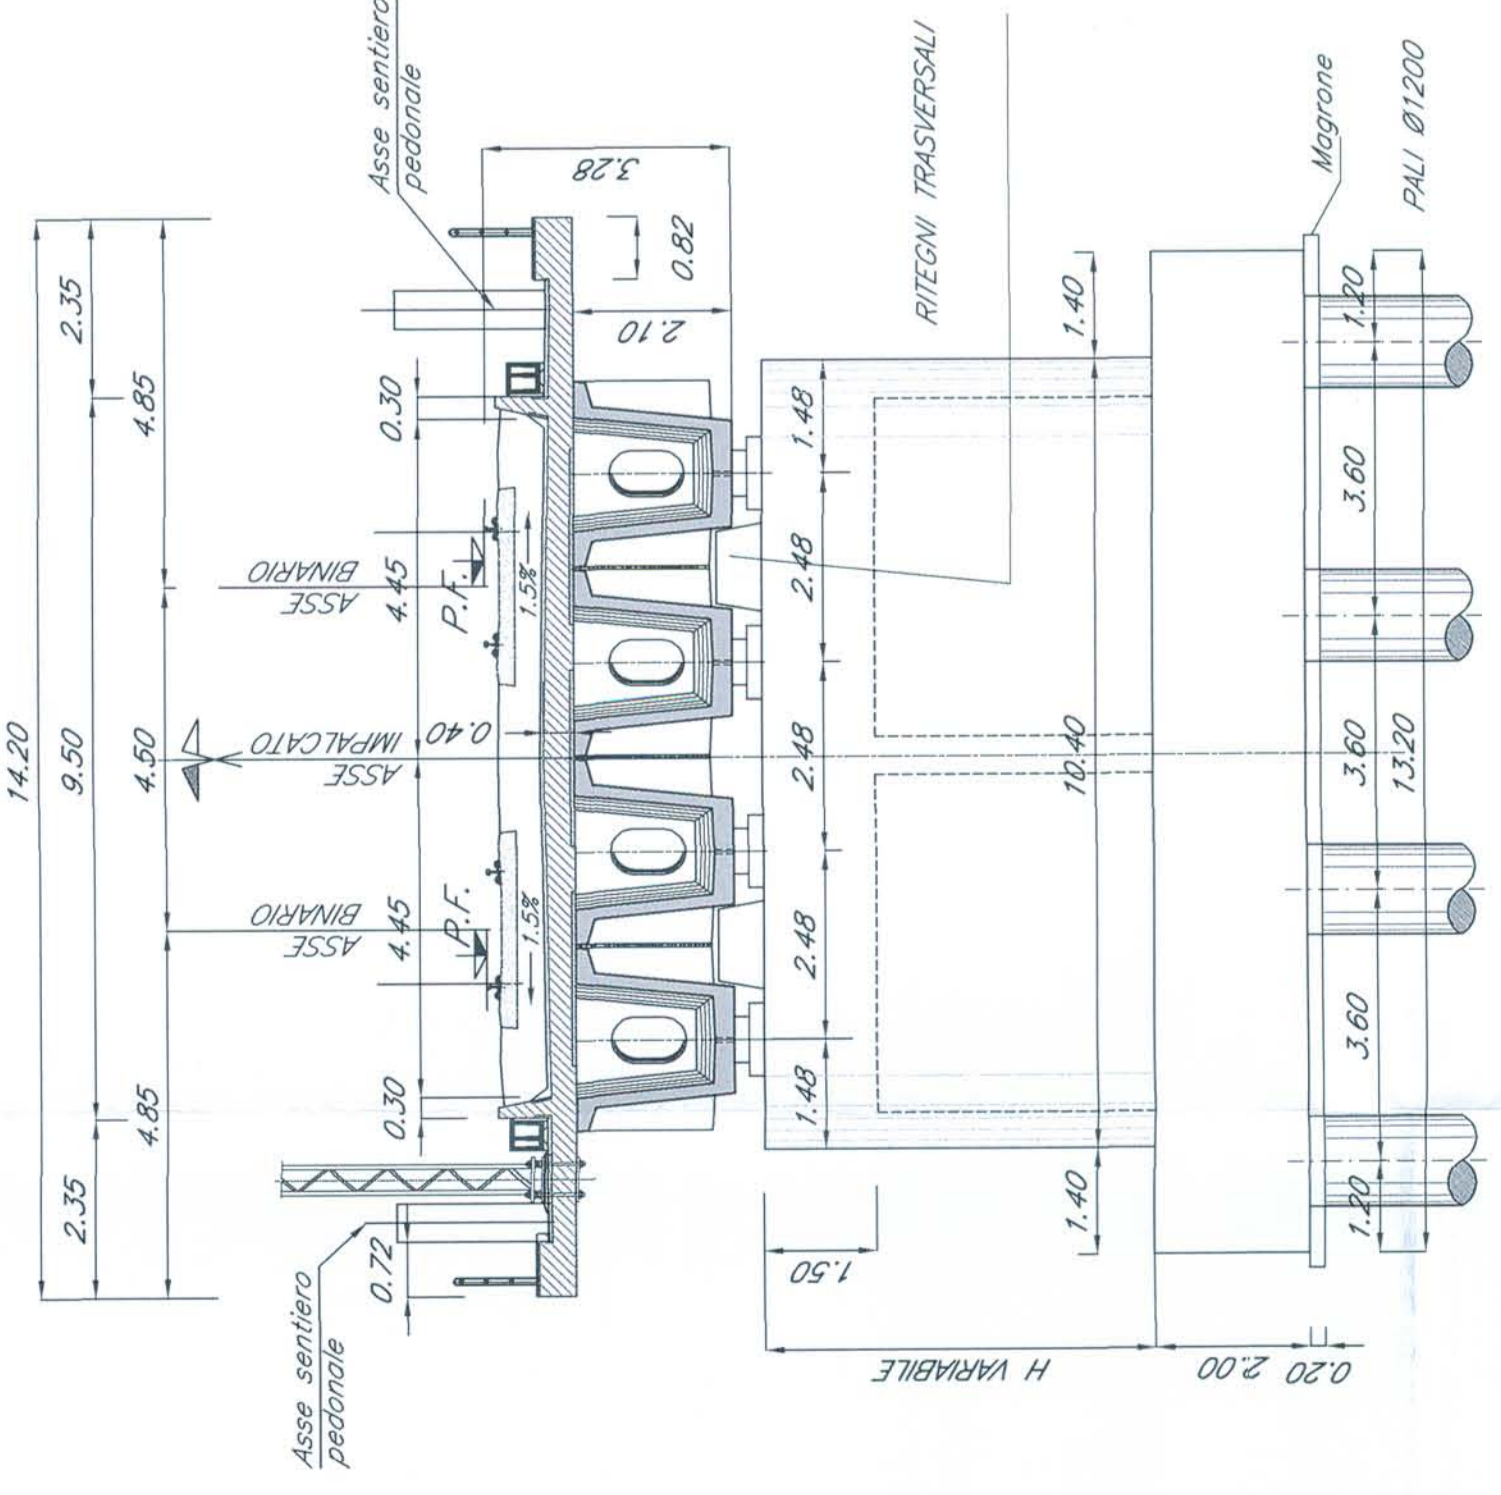

SEZIONE TIPO PER IMPALCATO DI LUCE 40.00 m  
— Scala 1:100 —

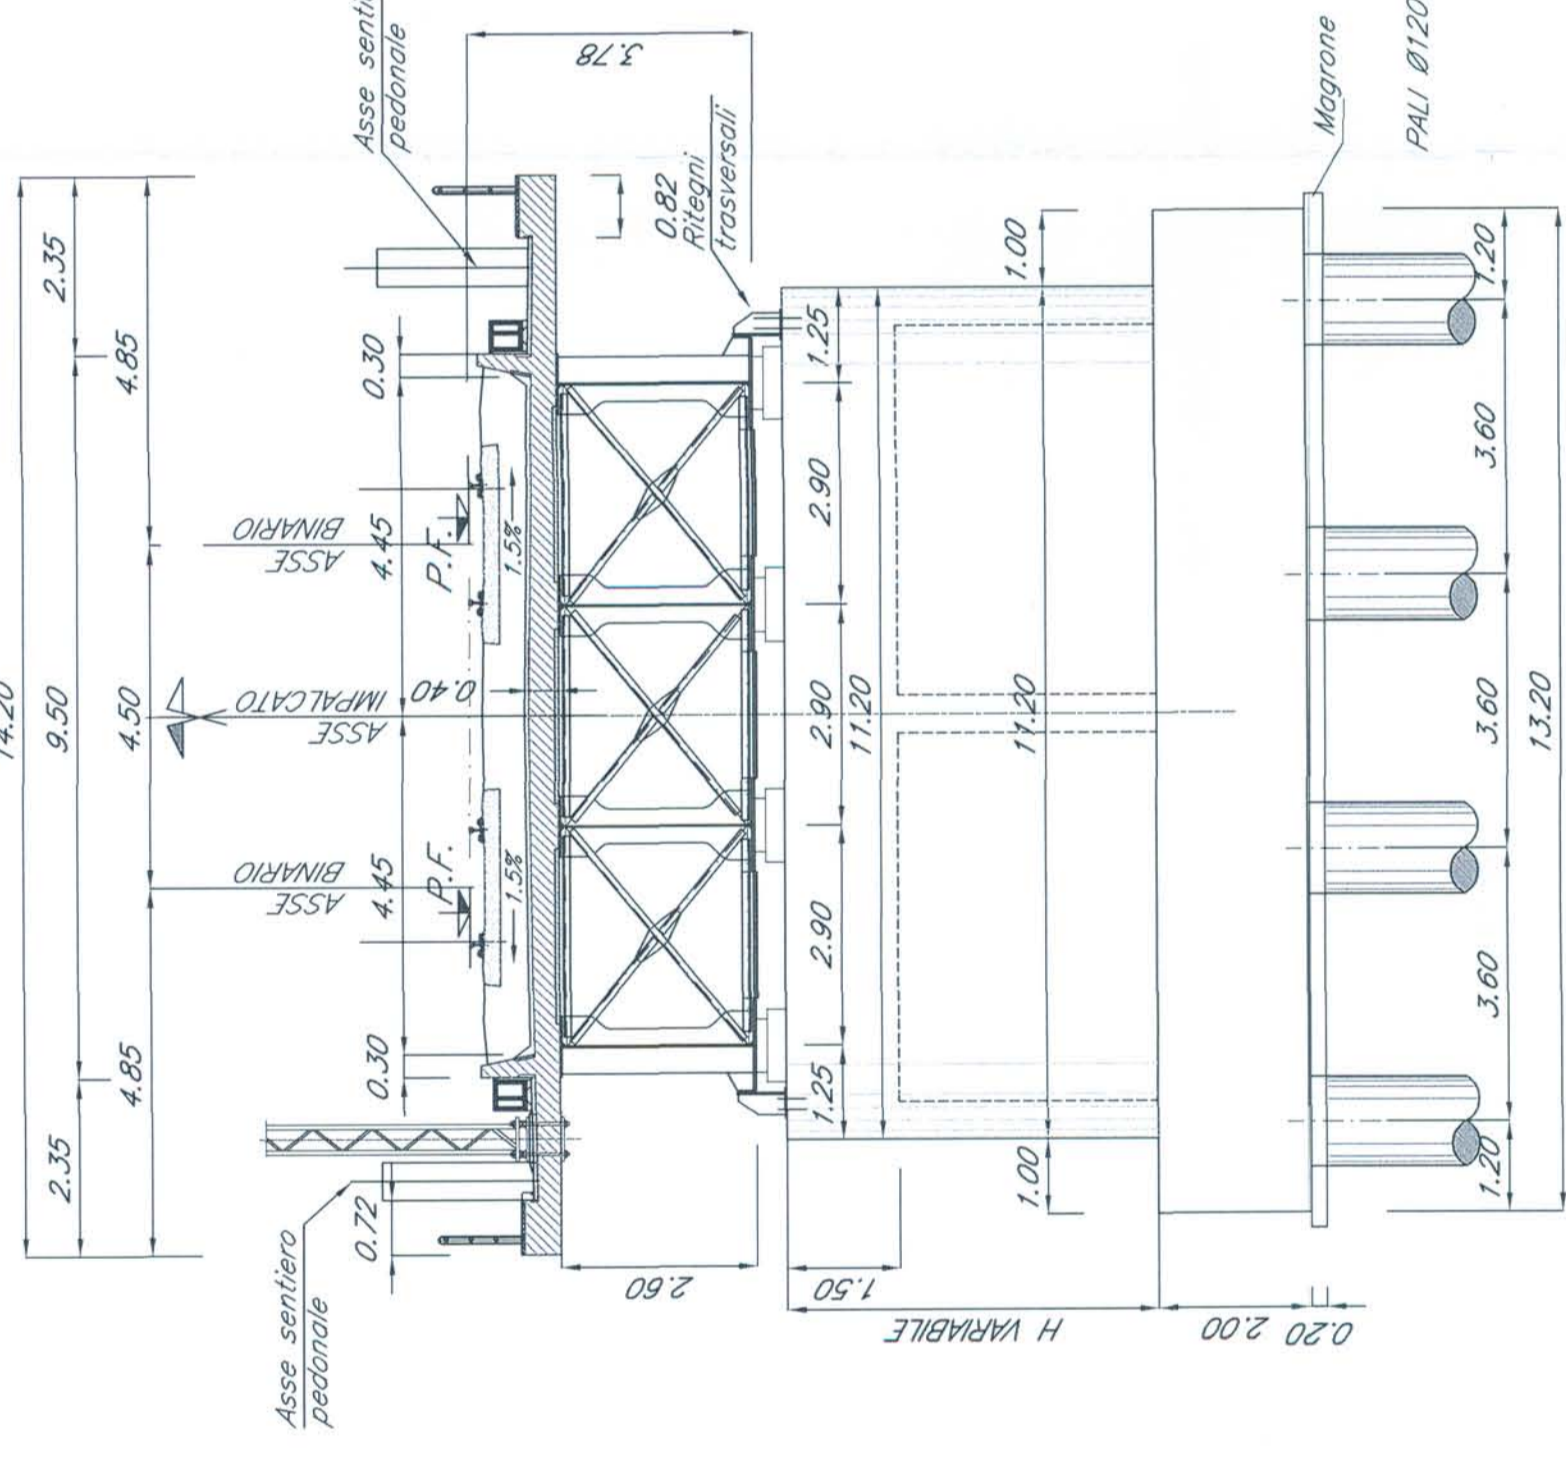


PIANTA CHIAVE

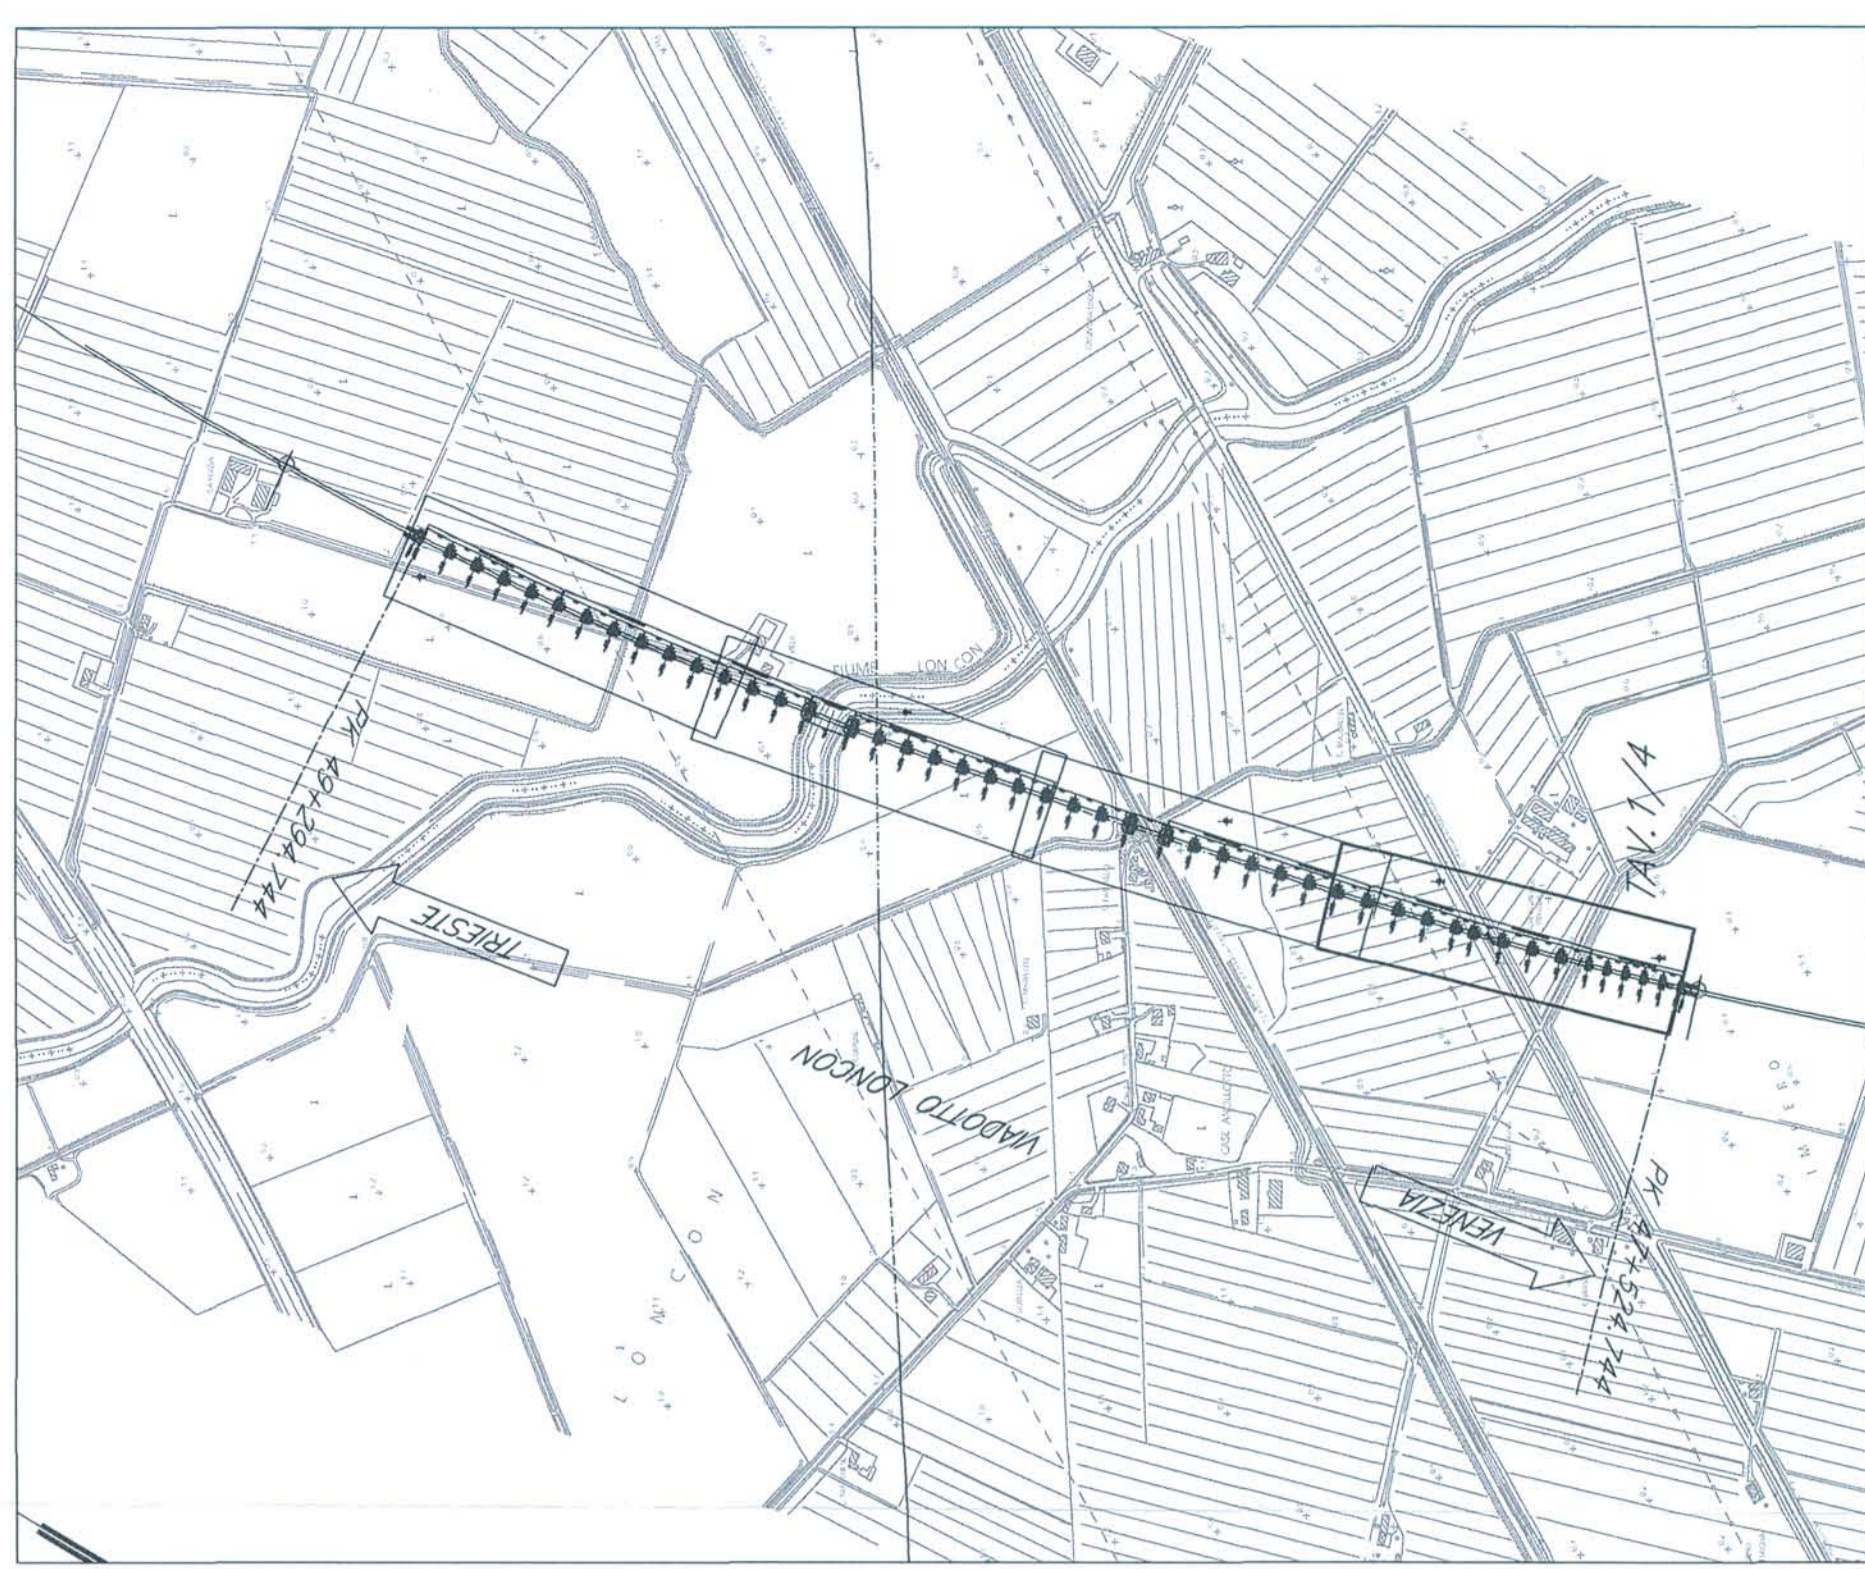

N.B.:  
LE OPERE SONO PREDISPOSTE PER L'INSERIMENTO DELLE BARRIERE ANTIRUMORE (CFR. SEZIONI TIPO). SI RIMANDA AGLI ELABORATI RELATIVI ALLO STUDIO DI IMPATTO AMBIENTALE PER LA POSIZIONE E PER L'ALTEZZA DELLE BARRIERE

NOTE:  
1. Le progressive sono indicate con riferimento al B.P. della N. 41/00 VENEZIA - TRIESTE TRATTA AEROPORTO MARCO POLO - PORTOGUARO

PIANTA FONDAZIONI — Scala 1:500 —

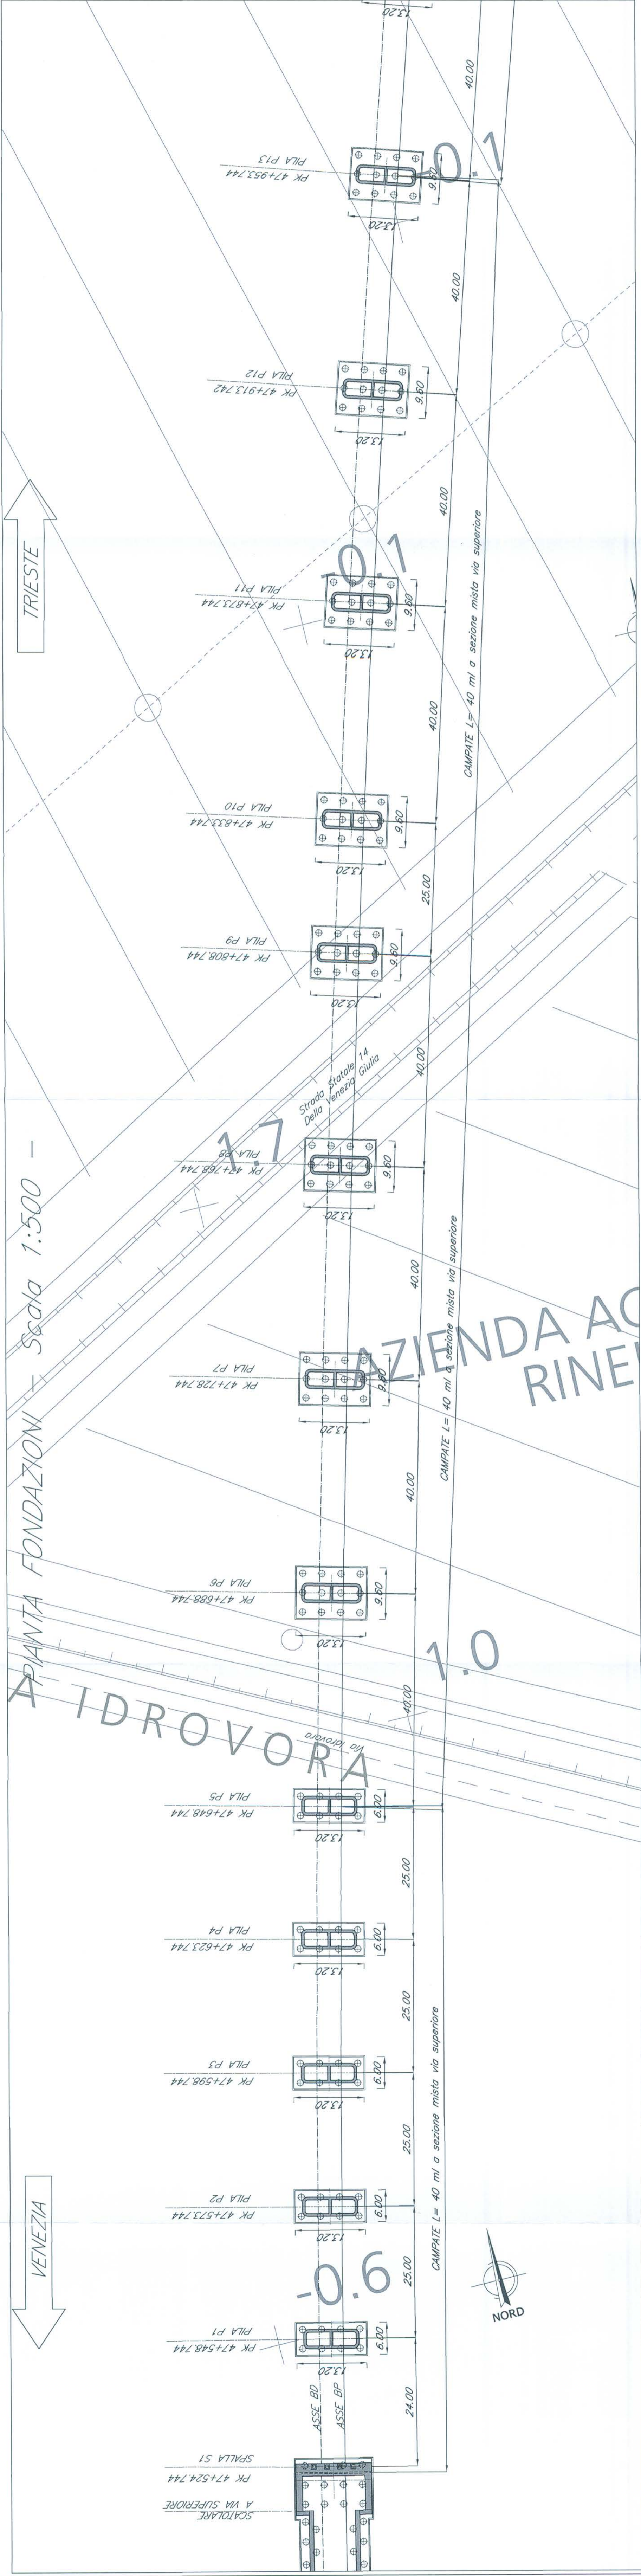

PIANTA IMPALCATO — Scala 1:500 —

