LATO DOSSO DI CONTENIMENTO

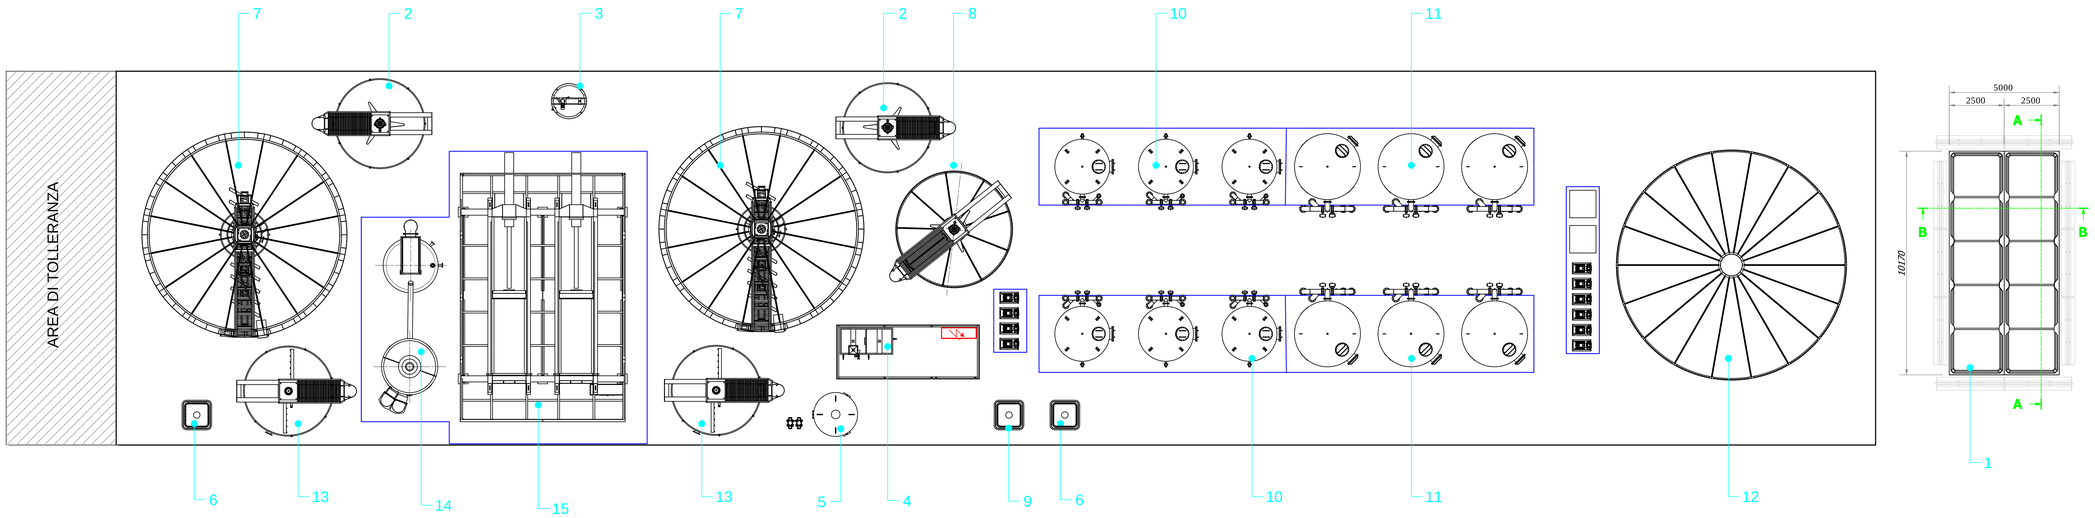


LATO ACCESSO IMPIANTO

**PIASTRONI PER APPOGGIO STRUTTURE**

| LEGENDA | | | |
|---|---|---|---|
| RIF. | DESCRIZIONE | 8 | Vasca di ripresa per filtrazione e correzione pH Ø5157 |
| 1 | Vasche di sollevamento all'impianto | 9 | Serbatoio acido cloridrico |
| 2 | Vasca di neutralizzazione Ø4011 | 10 | Filtri a quarzite Ø2500 |
| 3 | Preparatore sospensione carbone attivo Ø1600 | 11 | Filtri a carbone Ø3000 |
| 4 | Preparatore polielettrolita | 12 | Vasca di rilancio Ø10313 |
| 5 | Dosaggio anidride carbonica | 13 | Vasca stoccaggio fanghi Ø4011 |
| 6 | Serbatoio policloruro di alluminio | 14 | Dosaggio latte di calce |
| 7 | Decantatore dinamico Ø9167 | 15 | Filtro pressa |

COMMITTENTE:

RFI RETE FERROVIARIA ITALIANA
GRUPPO FERROVIE DELLO STATO ITALIANE

ALTA SORVEGLIANZA:

ITALFERR
GRUPPO FERROVIE DELLO STATO ITALIANE

GENERAL CONTRACTOR:

COCIV Consorzio Collegamenti Integrati Veloci

INFRASTRUTTURE FERROVIARIE STRATEGICHE DEFINITE DALLA LEGGE OBIETTIVO N.443/01

TRATTA A.V./A.C. TERZO VALICO DEI GIOVI

PROGETTO CANTIERE C.NA ROMANELLOTTA DEL COMUNE DI POZZOLO FORMIGARO

PROGETTO ESECUTIVO INTEGRATIVO WBS DP22 "C.NA ROMANELLOTTA"

PRESIDI DI PROTEZIONE AMBIENTALE DEPOSITO INTERMEDIO CASCINA ROMANELLOTTA

Impianto trattamento acque - Layout comparti filtrazione e sedimentazione

| GENERAL CONTRACTOR | DIRETTORE LAVORI | SCALA: |
|---|---|---|
| Consorzio **Cociv** Ing. E. Pagani | | Varie |

| COMMESSA | LOTTO | FASE | ENTE | TIPO DOC. | OPERA/DISCIPLINA | PROGR. | REV. |
|---|---|---|---|---|---|---|---|
| IG51 | 02 | E | CV | AZ | DP2200 | 008 | A |

PROGETTAZIONE

| Rev. | Descrizione emissione | Redatto | Data | Verificato | Data | Progettista Integratore | Data | IL PROGETTISTA |
|---|---|---|---|---|---|---|---|---|
| A00 | Prima Emissione | COCIV | 08/08/2016 | COCIV | 08/08/2016 | A. Mercatella | 08/08/2016 | Consorzio Cociv Soc. Cons. Dott. Ing. Enrico Pagani Ordine degli Ingg. Prov. TO n. 6271 R |

n. Elab.

Nome File: IG51-00-E-CV-AZ-DP22-00-008-A00

Scala di plot: 1: