PLANIMETRIA
SCALA 1:200

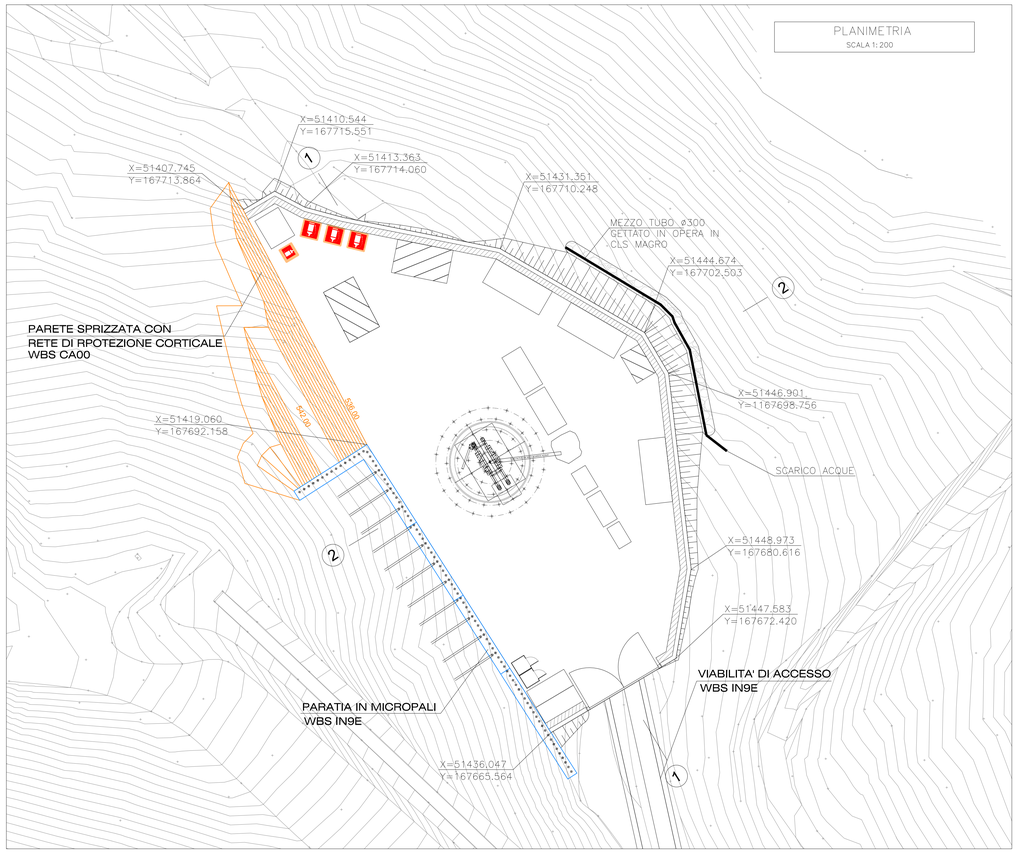

PIANTA AREA CANTIERE
SCALA 1:100

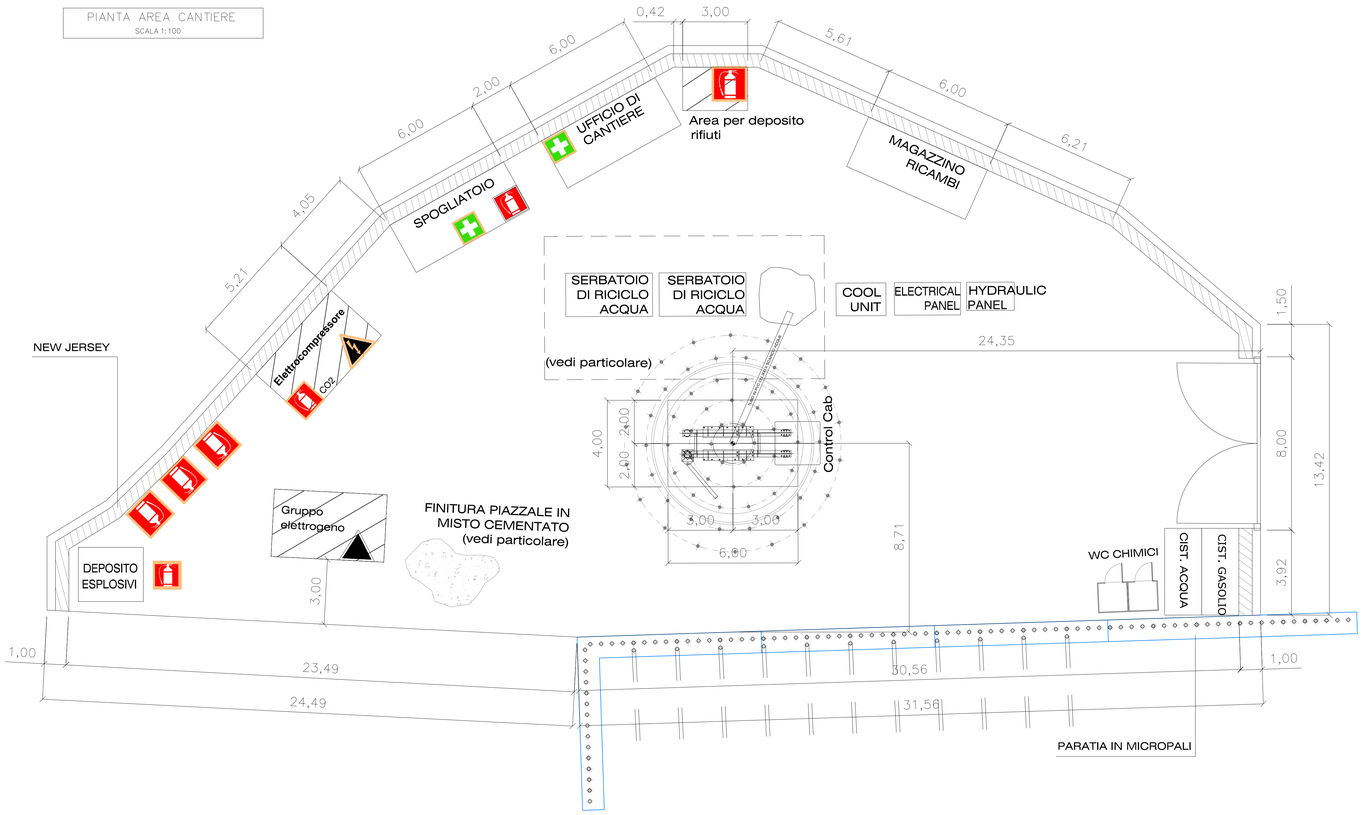

SEZIONE LONGITUDINALE 1–1
SCALA 1:200

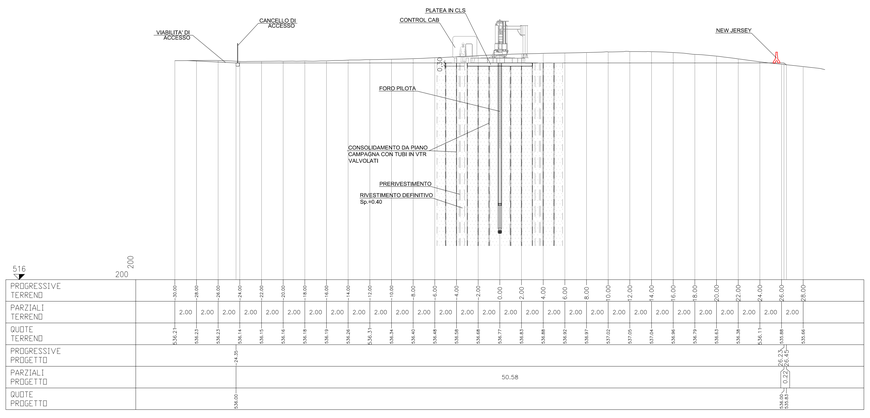

SEZIONE TRSVERSALE 2–2
SCALA 1:200

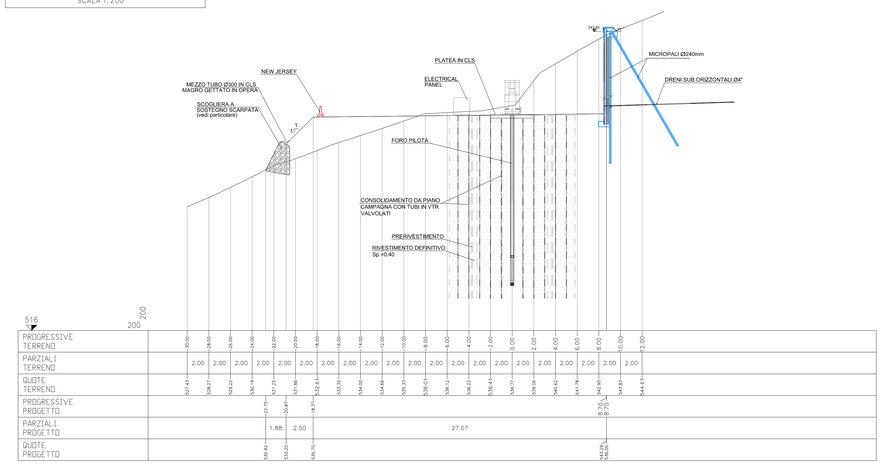

PARTICOLARE SCOGLIERA
SCALA 1:100

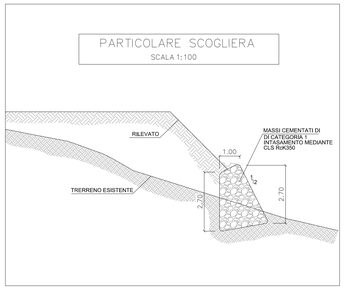

STRATIGRAFIA PIAZZALE
SCALA 1:100

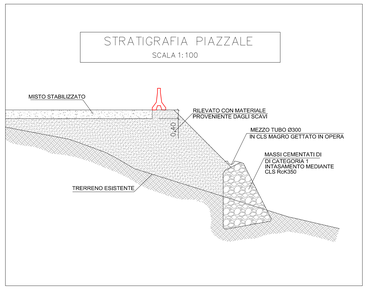

PARTICOLARE RICICLO ACQUA
SCALA 1:100

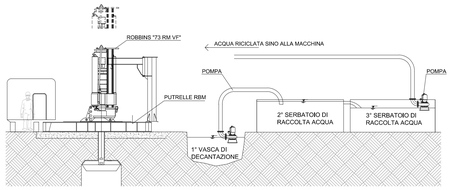

N.B.
L'APPROVIGIONAMENTO DELL'ACQUA AVVERA' O MEDIANTE AUTOBOTTI E CISTERNE

COMMITTENTE:
RFI RETE FERROVIARIA ITALIANA
GRUPPO FERROVIE DELLO STATO ITALIANE

ALTA SORVEGLIANZA:
ITALFERR
GRUPPO FERROVIE DELLO STATO ITALIANE

GENERAL CONTRACTOR:
Consorzio Cooperativo Costruzioni
Consorzio Cooperativo Costruzioni Integrati Veloci

INFRASTRUTTURE FERROVIARIE STRATEGICHE DEFINITE DALLA LEGGE OBIETTIVO N.443/01

TRATTA A.V./A.C. TERZO VALICO DEI GIOVI
PROGETTO ESECUTIVO

Pozzo di aerazione Finestra Val Lemme
Cantierizzazione pozzo
Fase 1 - Raise Boring
Piante, sezioni e particolari costruttivi

GENERAL CONTRACTOR	DIRETTORE LAVORI	SCALA:
Consorzio Cociv ing. E. Poggini		varie

COMMESSA	LOTTO	FASE	ENTE	TIPO DOC	OPERA/DISCIPLINA	PROGR.	REV.
I G 5 1	0 0	E	C V	A Z	C A 0 0 0 0	0 0 5	A

PROGETTAZIONE

Rev.	Descrizione emissione	Redatto	Data	Verificato	Data	Progettista Integratore	Data	IL PROGETTISTA
A00	Prima Emissione	COCIV	12/08/2016	COCIV	12/08/2016	A. Mancarella	12/08/2016	Dott. Ing. Andrea Mancarella Ordine Ingegneri Prov. TO n. 6271 R

n. Elab.

Nome File: IG51-00-E-CV-AZ-CA00-00-005-A00

CUP: F81H92000000008