PLANIMETRIA
SCALA 1:200

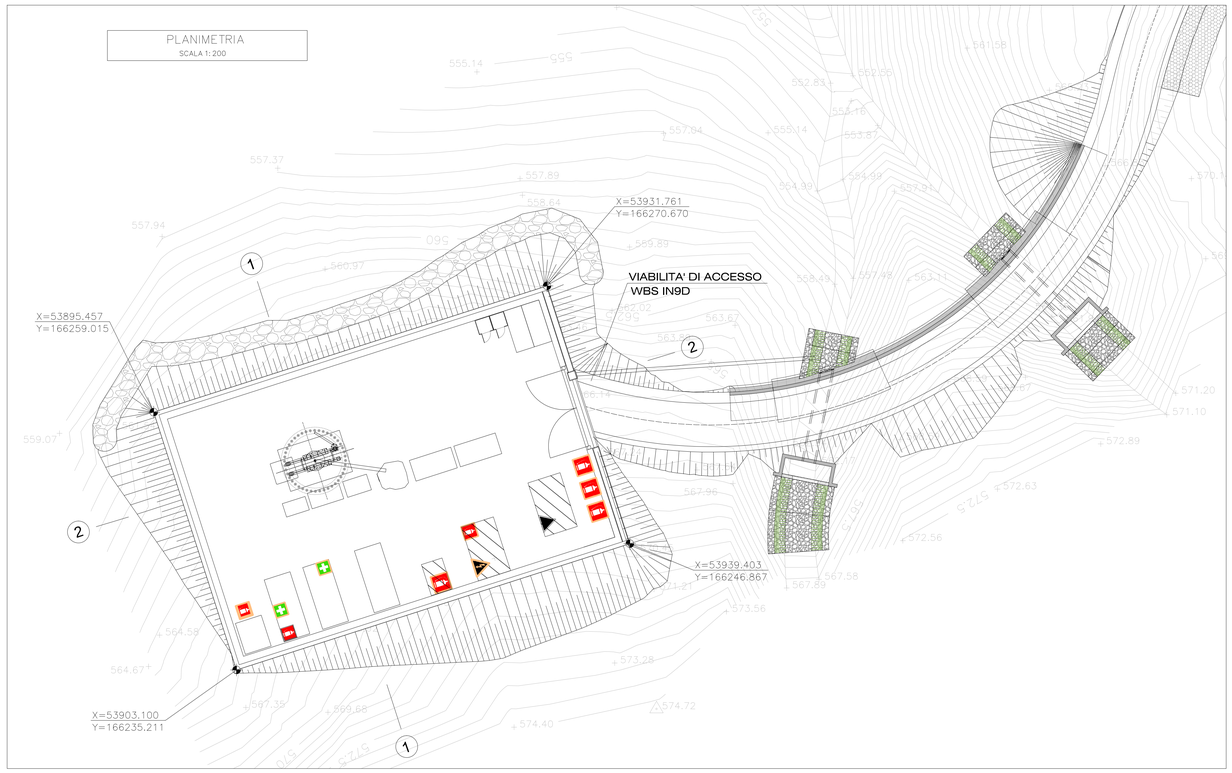

PIANTA AREA CANTIERE
SCALA 1:100

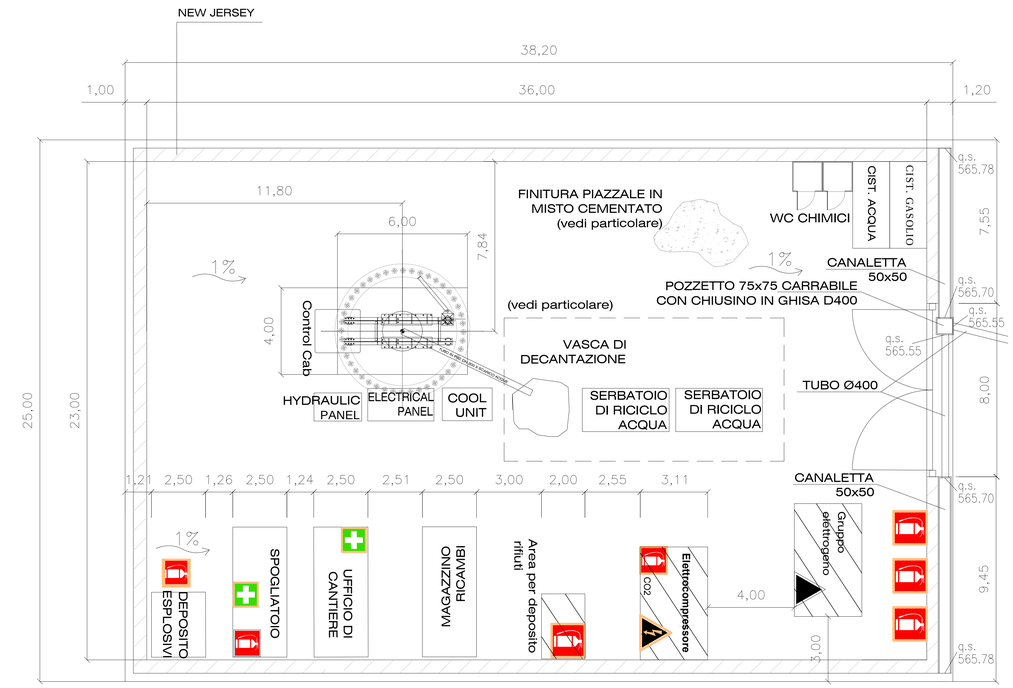

SEZIONE TRSVERSALE 1–1
SCALA 1:200

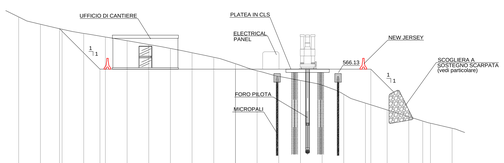

554 ▼ 200

| | | |