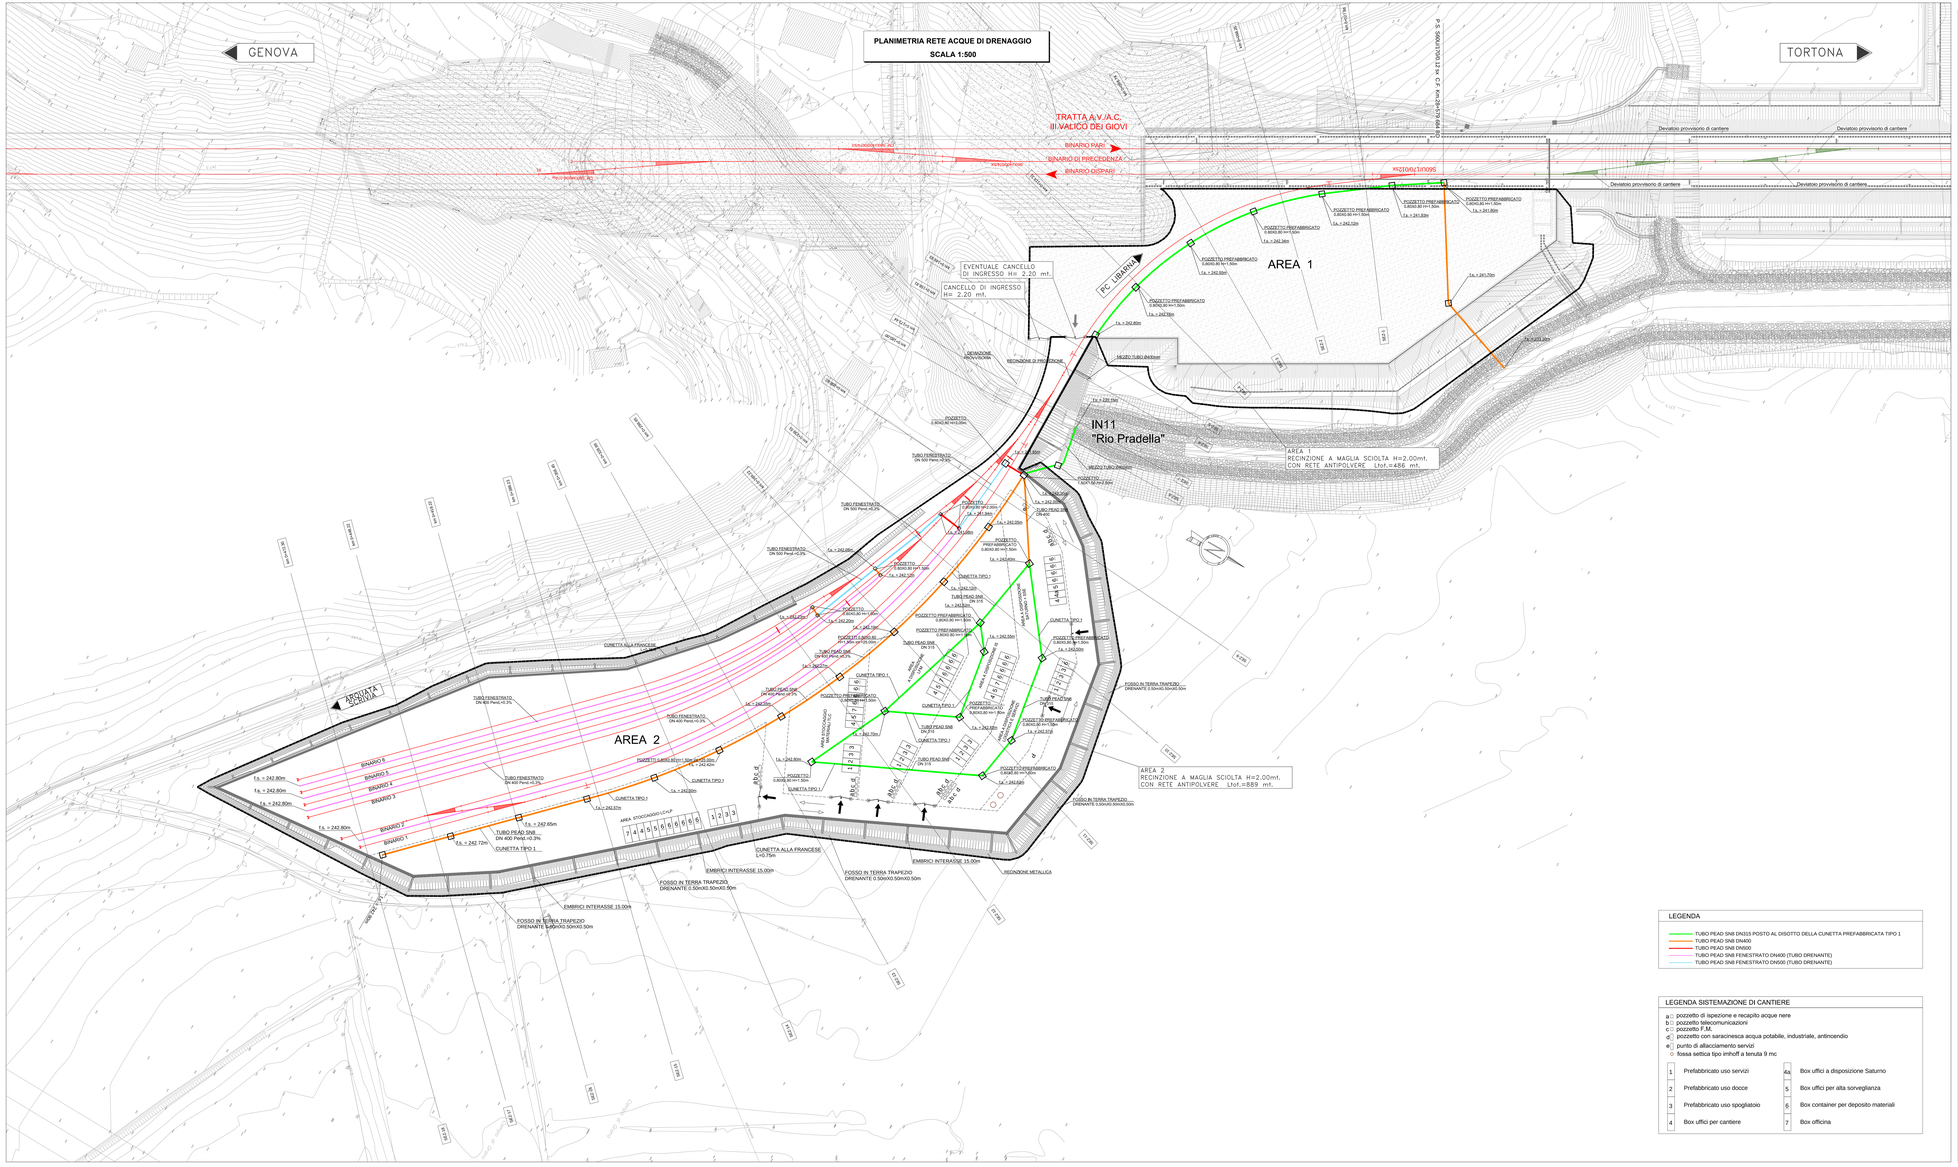
PLANIMETRIA RETE ACQUE DI DRENAGGIO
SCALA 1:500
GENOVA
TORTONA
TRATTA A.V./A.C.
III VALICO DEI GIOVI
BINARIO PARI
BINARIO DI PRECEDENZA
BINARIO DISPARI
Deviatoio provvisorio di cantiere
AREA 1
AREA 2
IN11
"Rio Pradella"
EVENTUALE CANCELLO
DI INGRESSO H= 2.20 mt.
CANCELLO DI INGRESSO
H= 2.20 mt.
PC LIBARNA
AREA 1
RECINZIONE A MAGLIA SCIOLTA H=2.00mt.
CON RETE ANTIPOLVERE Lfot.=486 mt.
AREA 2
RECINZIONE A MAGLIA SCIOLTA H=2.00mt.
CON RETE ANTIPOLVERE Lfot.=889 mt.
ARGINATURA PROVVISORIA
CUNETTA ALLA FRANCESE
CUNETTA ALLA FRANCESE
L=0.75m
EMBRICI INTERASSE 15.00m
FOSSO IN TERRA TRAPEZIO
DRENANTE 0.50mX0.50mX0.50m
RECINZIONE METALLICA
BINARIO 1
BINARIO 2
BINARIO 3
BINARIO 4
BINARIO 5
BINARIO 6
AREA STOCCAGGIO CA=P
TUBO PEAD SN8
DN 400 Pend.=0.3%
TUBO FENESTRATO
DN 400 Pend.=0.3%
CUNETTA TIPO 1
POZZETTO PREFABBRICATO
0.80X0.80 H=1.50m
POZZETTO PREFABBRICATO
0.80X0.80 H=1.00m
POZZETTO PREFABBRICATO
0.80X0.80 H=0.50m
POZZETTO PREFABBRICATO
0.80X0.80 H=0.30m
TUBO PEAD SN8
DN 315
TUBO PEAD SN8
DN 400
TUBO PEAD SN8
DN 500
TUBO FENESTRATO
DN 500 Pend.=0.3%
TUBO FENESTRATO
DN 400 Pend.=0.3%
TUBO FENESTRATO
DN 400 Pend.=0.3%
TUBO FENESTRATO
DN 500 Pend.=0.3%
FOSSO IN TERRA TRAPEZIO
DRENANTE 0.50mX0.50mX0.50m
FOSSO IN TERRA TRAPEZIO
DRENANTE 0.50mX0.50mX0.50m
FOSSO IN TERRA TRAPEZIO
DRENANTE 0.50mX0.50mX0.50m
EMBRICI INTERASSE 15.00m
EMBRICI INTERASSE 15.00m
EMBRICI INTERASSE 15.00m
RECINZIONE DI PROTEZIONE
DEVIAZIONE PROVVISORIA
MEZZO TUBO Ø400mm
MEZZO TUBO Ø500mm
MEZZO TUBO Ø315mm
PARCHEGGIO
PARCHEGGIO
PARCHEGGIO