



**PLANIMETRIA DI RIPRISTINO FINALE**  
**SCALA 1:1000**

**LEGENDA**

	Idrosemina - mq 27065			
	Siepe di campo con specie trapiantate in sito			
INTEGRAZIONI ARBOREE-ARBUSTIVE				
	Specie	Dimensione di impianto	Sesto di impianto	Quantità
	Siepe di campo (SC)	come nel dettaglio	come nel dettaglio	come nel dettaglio

N.B. SEMINA DI SPECIE DA SOVESCIO: Cultura erbacea effettuata tramite la semina di un miscuglio di leguminose e graminacee consociate, destinato ad essere interrato del tutto con funzione fertilizzante del suolo (di seguito si riportano le caratteristiche del miscuglio scelto).

SPECIE	QUANTITÀ SEME Kg / ha
Lotium multiflorum (Loiessa)	20
Vicia sativa (Veccia comune)	50
Trifolium incarnatum (Trifoglio incarnato)	20
Brassica napus oleifera (Colza)	10
<b>Totale semente (kg)</b>	<b>100</b>

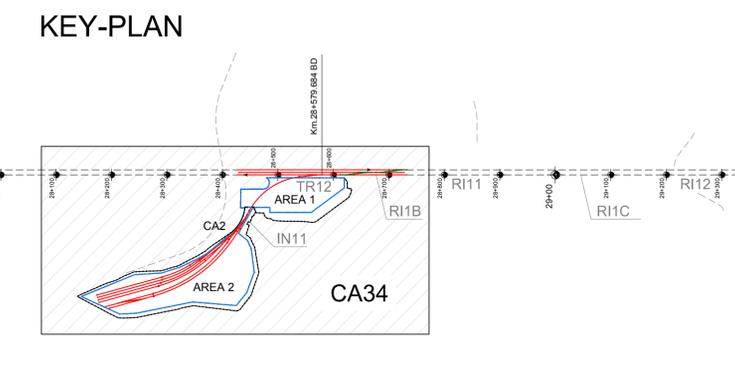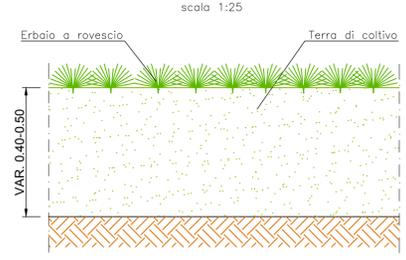

COMMITTENTE:

ALTA Sorveglianza:

GENERAL CONTRACTOR:

INFRASTRUTTURE FERROVIARIE STRATEGICHE DEFINITE DALLA  
LEGGI OBIETTIVO N.443/01

TRATTA A.V./A.C. TERZO VALICO DEI GIOVI  
PROGETTO ESECUTIVO

Cantiere di Armamento Libarna (Ex San Bovo) CA2

PLANIMETRIA DI RIPRISTINO FINALE  
AREA DI INTERVENTO

GENERAL CONTRACTOR <b>Cociv</b> Ing. E. Paganì	DIRETTORE LAVORI	SCALA: VARIARE
--	------------------	-------------------

COMMESSA <b>IG51</b>	LOTTO <b>00</b>	FASE <b>E</b>	ENTE <b>CV</b>	TIPO DOC. <b>AZ</b>	OPERADISCIPLINA <b>CA3401</b>	PROGR. <b>003</b>	REV. <b>A</b>
-------------------------	--------------------	------------------	-------------------	------------------------	----------------------------------	----------------------	------------------

Rev.	Descrizione emissione	Redatto	Data	Verificato	Data	Progettista	Data	IL PROGETTISTA
A00	Prima emissione	G. Grosso	26/05/2016	V. Natalizio	26/05/2016	A. Mercantini	26/05/2016	