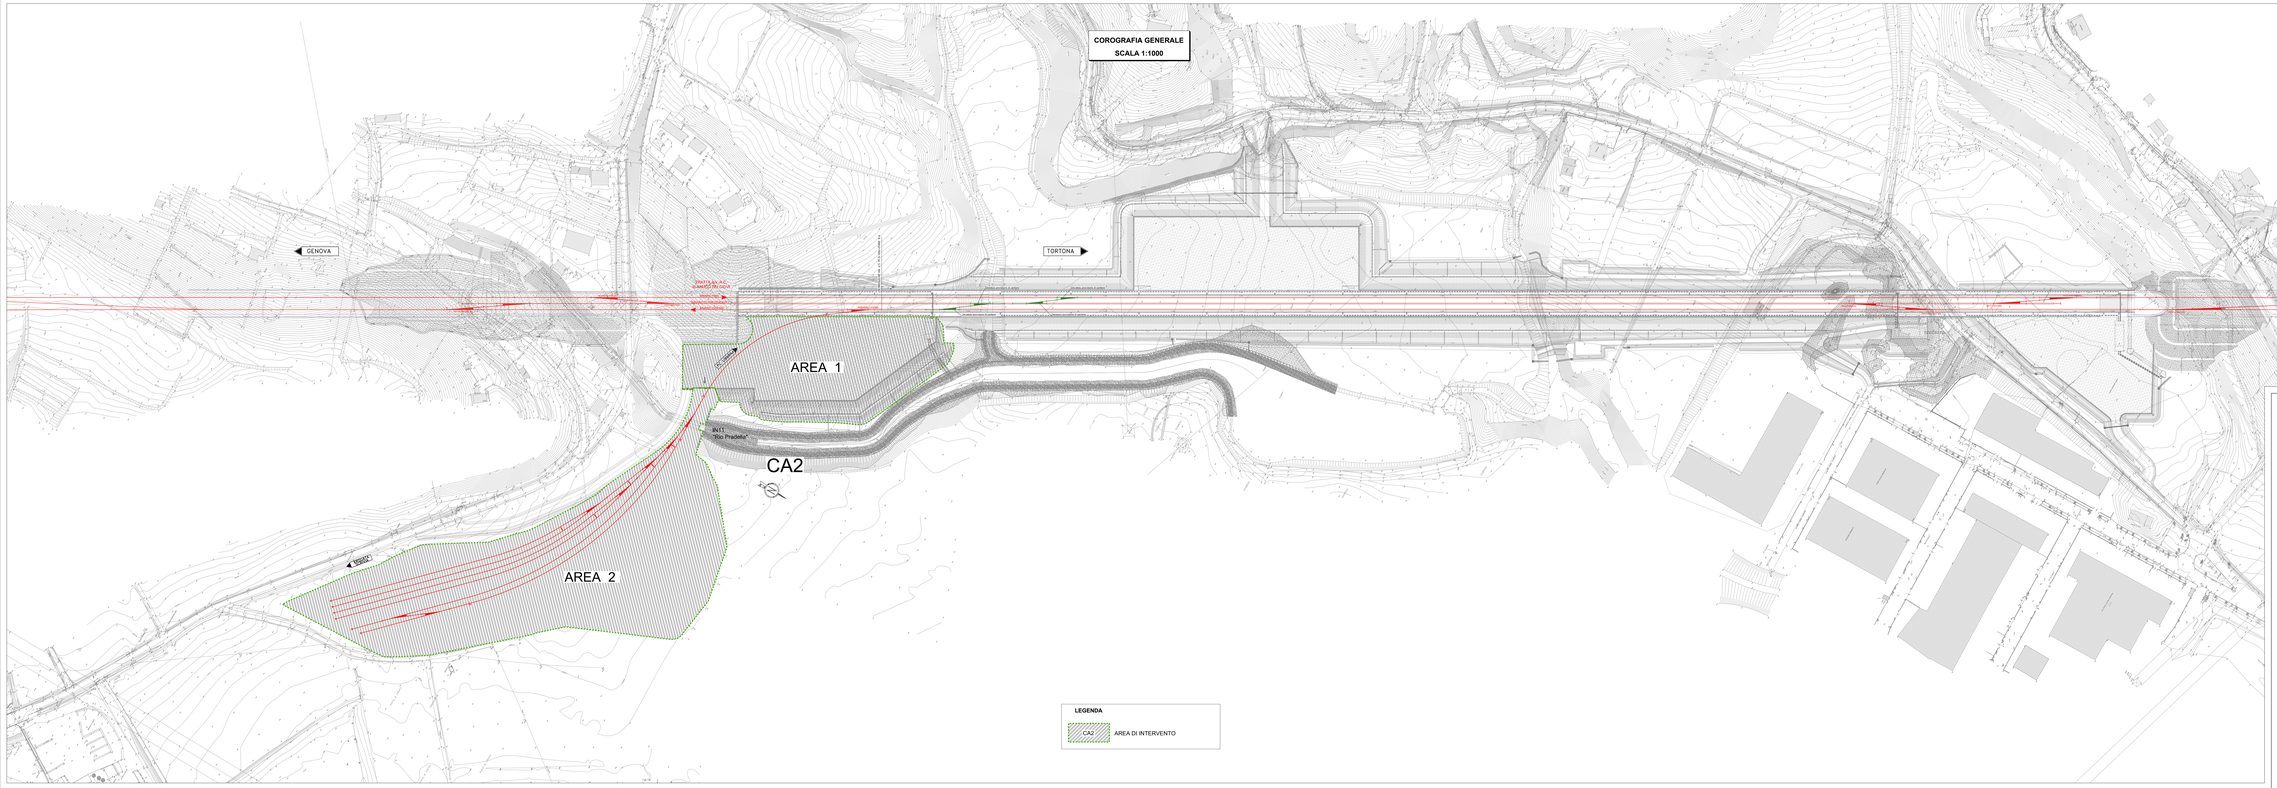

LEGENDA

CA2 — AREA DI INTERVENTO

KEY-PLAN

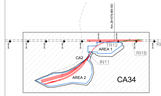

COMMITTENTE:

RFI RETE FERROVIARIA ITALIANA
GRUPPO FERROVIE DELLO STATO ITALIANE

ALTA SORVEGLIANZA:

ITALFERR
GRUPPO FERROVIE DELLO STATO ITALIANE

GENERAL CONTRACTOR:

Consorzio Stabile Società Consortili Riunite

INFRASTRUTTURE FERROVIARIE STRATEGICHE DEFINITE DALLA LEGGE OBIETTIVO N.443/01

TRATTA A.V./A.C. TERZO VALICO DEI GIOVI
PROGETTO ESECUTIVO

Cantiere di Armamento Libarna (Ex San Bovo) CA2

COROGRAFIA GENERALE

GENERAL CONTRACTOR	DIRETTORE LAVORI	SCALA
Consorzio **Cociv** Via G.Tartini		1:1000

COMMESSA	LOTTO	FASE	ENTE	TIPO DOC.	OPERA/DISCIPLINA	PROGRESSIVO	REV.
I05 1	88	E	CV	C7	CA3401	001	A

PROGETTAZIONE									
Rev.	Descrizione emissione	Redatto	Data	Verificato	Data	Progettista Integrato	Data	IL PROGETTISTA
A00	Prima emissione	G. Grasso	29/05/2015	T. Nalesso	29/05/2015	A. Mascarello	29/05/2015	Consorzio Stabile Società Consortili Riunite Dott. Ing. Mario Lupi Ordine Ingegneri Milano n. 20971 A

Data Emit.

Nome File: IG1B01D12CG0000001001.dwg

CUP: I51H02000200008

Scala grafica 1 : 1