


PROFILO BINARIO 2

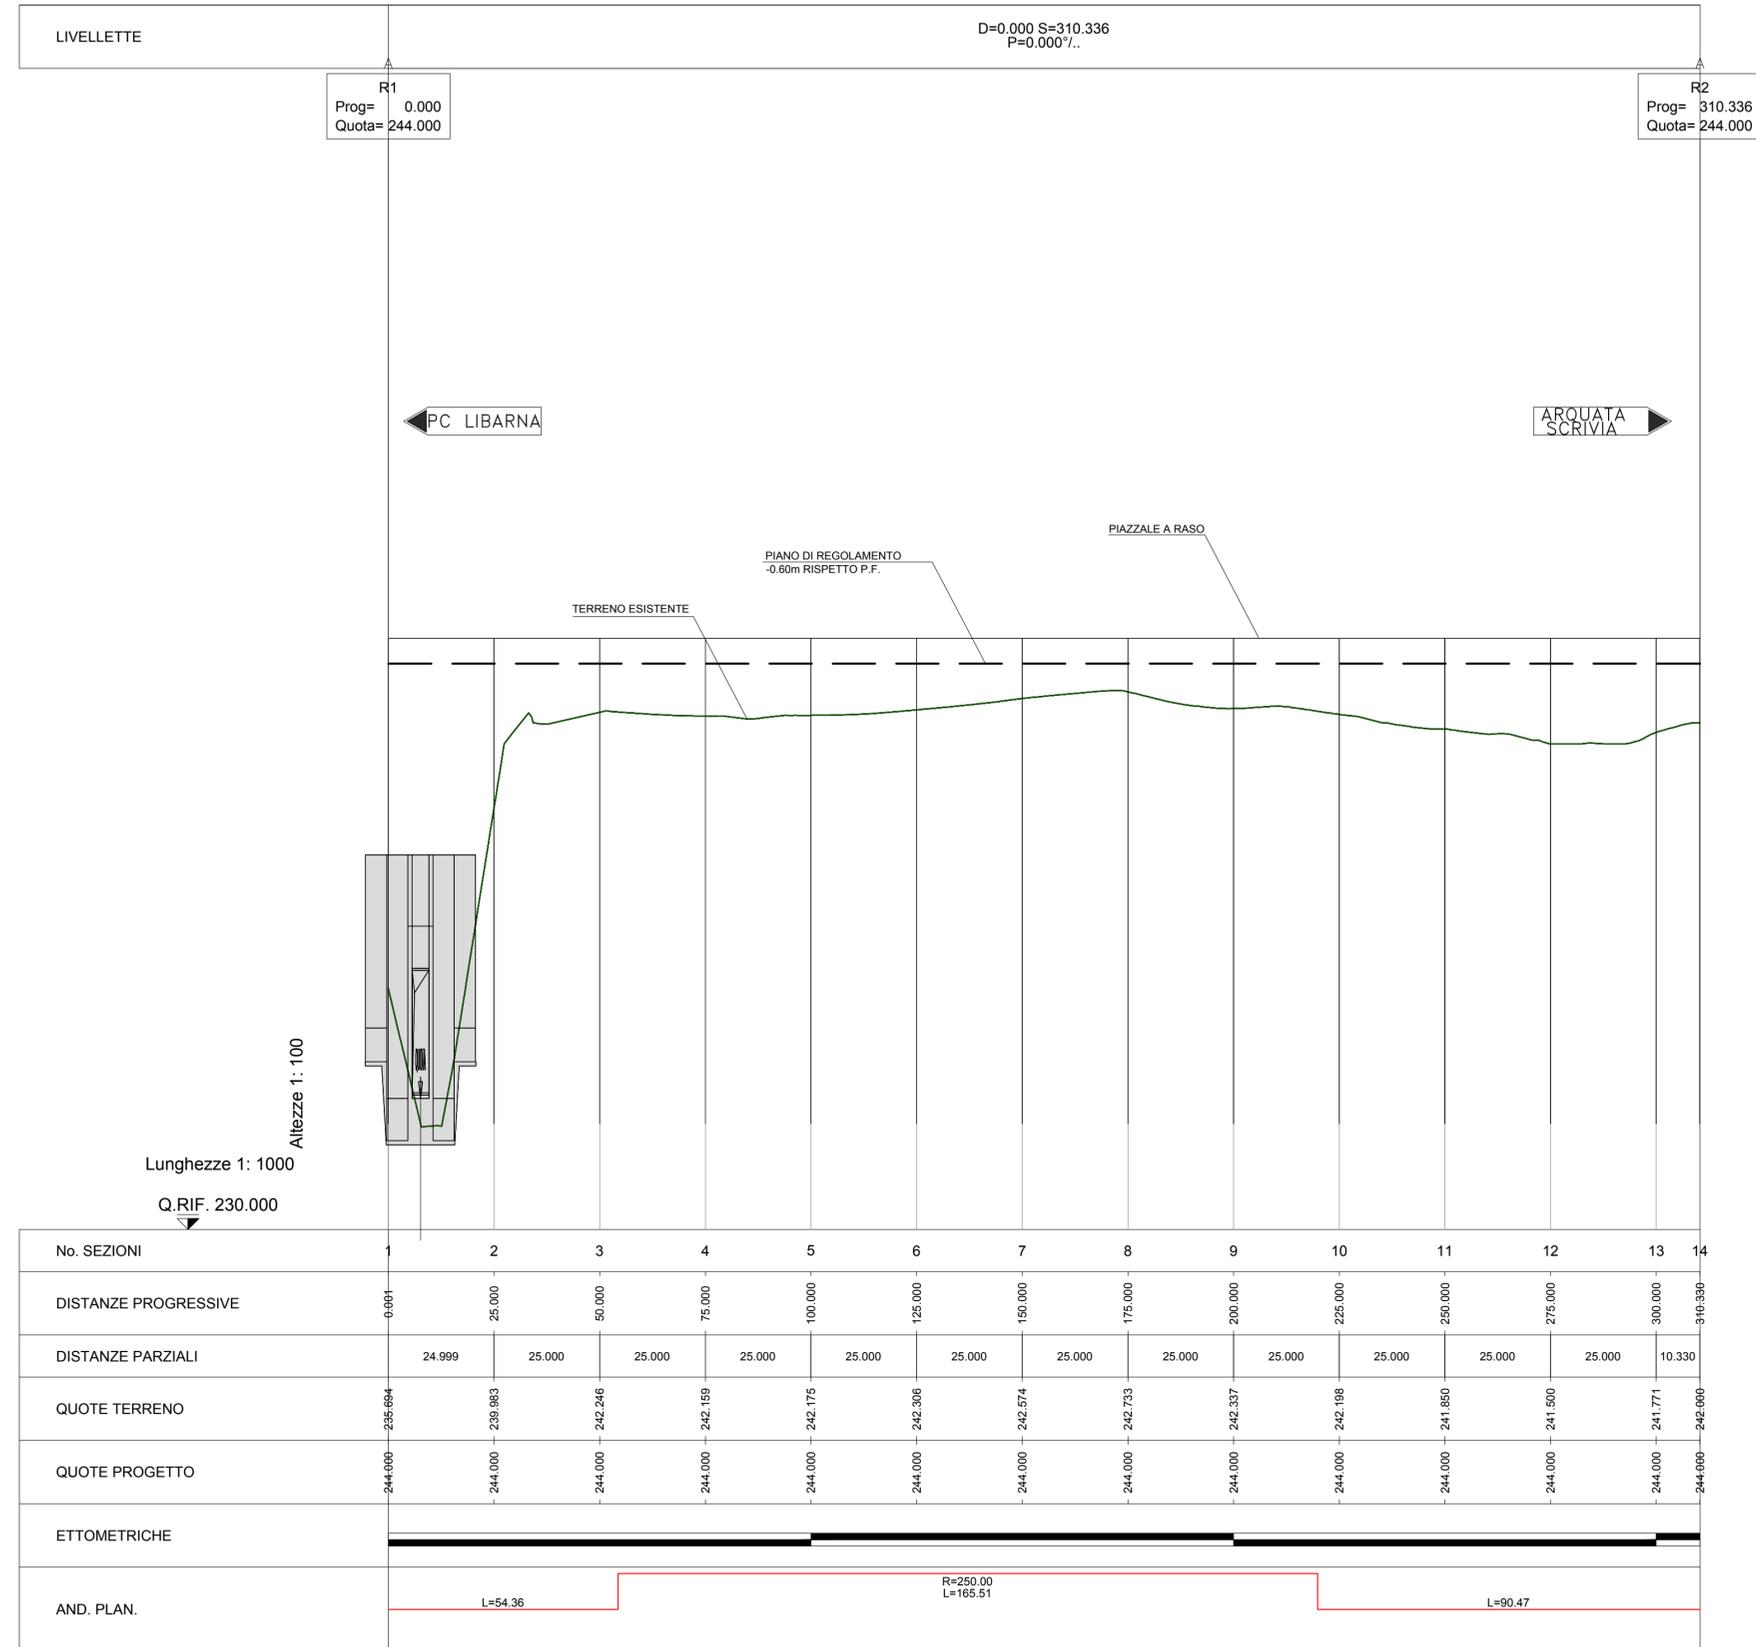

COMMITTENTE:



ALTA SORVEGLIANZA:



GENERAL CONTRACTOR:



INFRASTRUTTURE FERROVIARIE STRATEGICHE DEFINITE DALLA
LEGGE OBIETTIVO N.443/01

TRATTA A.V./A.C. TERZO VALICO DEI GIOVI
PROGETTO ESECUTIVO

Cantiere di Armamento Libarna (Ex San Bovo) CA2

PROFILO BINARIO 2

GENERAL CONTRACTOR Consorzio Cociv Ing. E. Pagani		DIRETTORE LAVORI		SCALA: 1:1000/1:100				
COMMESSA IG51	LOTTO 00	FASE E	ENTE CV	TIPO DOC. FZ				
OPERA/DISCIPLINA CA3401		PROGR. 002	REV. A					
PROGETTAZIONE								
Rev.	Descrizione emissione	Redatto	Data	Verificato	Data	Progettista Integratore	Data	IL PROGETTISTA
A00	Prima emissione	G. Grosso	25/05/2016	V. Natalizio	25/05/2016	A. Mancarella	25/05/2016	
								Consorzio Collegamenti Integrati Veloci Dir. Ing. A. Mancarella Ordine Ingeg. n. Prov. TO n. 6271 R
n. Elab.								Nome File: IG51-00-E-CV-FZ-CA34-01-002-A00 CUP: F81H9200000008