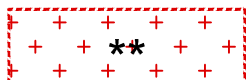



SUPERFICI DA BONIFICARE
SCALA 1:1000

TRATTA A.V./A.C.
III VALICO DEI GIOVI

IPC LIBARNA

TABELLA SUPERFICI DA BONIFICARE

	Bonifica fino a m 3*	27065 mq
* Da estendere su tutta l'area di cantiere		
	Per la bonifica dell'area relativa al manufatto "Rio Pradella" si fa riferimento all'elaborato specifico della WBS IN11	

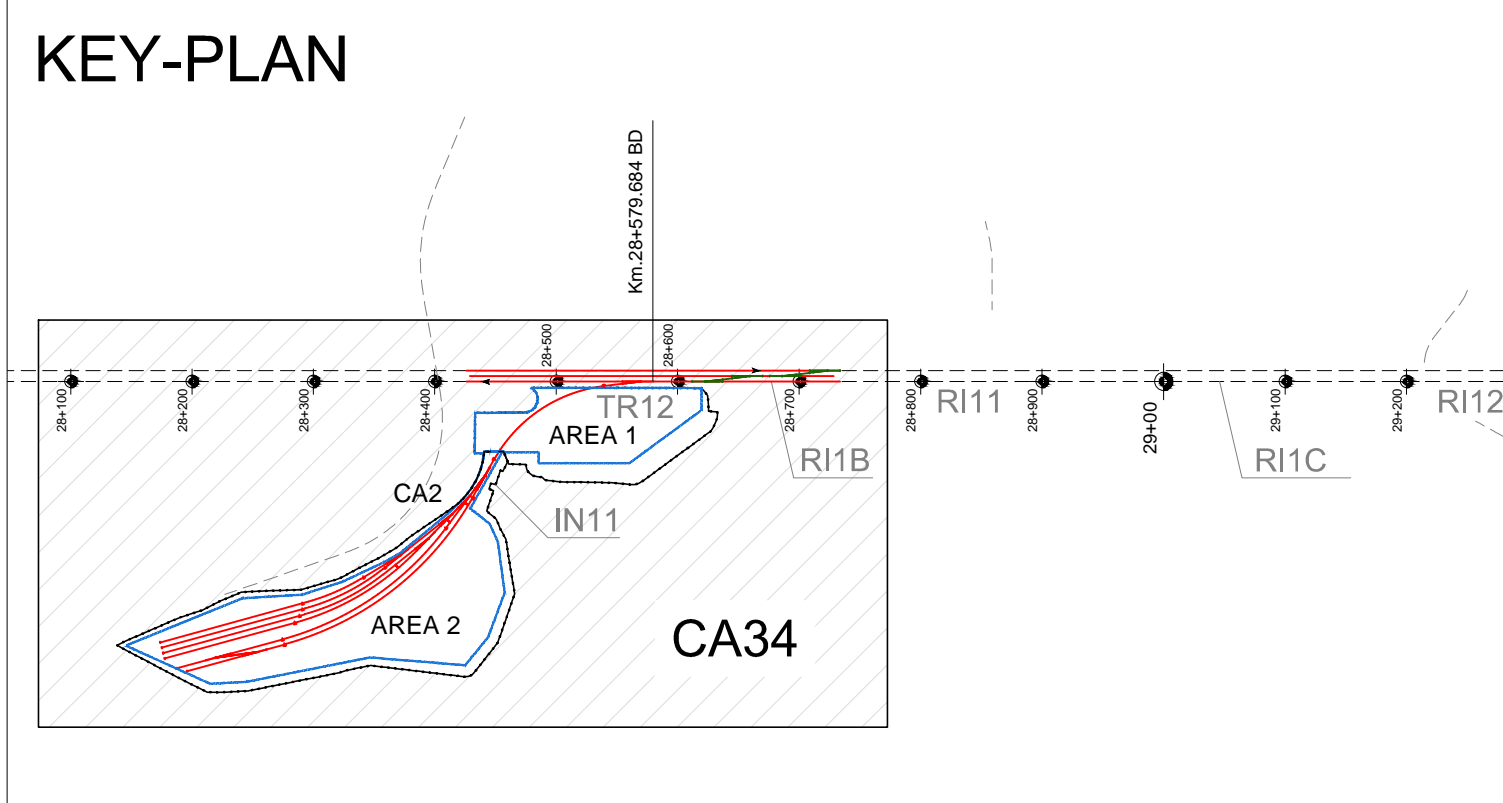

COMMITTENTE:


RETE FERROVIARIA ITALIANA
GRUPPO FERROVIE DELLO STATO ITALIANE

ALTA Sorveglianza:


GRUPPO FERROVIE DELLO STATO ITALIANE

GENERAL CONTRACTOR:


Consorzio Collegamenti Integrati Verco

INFRASTRUTTURE FERROVIARIE STRATEGICHE DEFINITE DALLA
LEGGI OBIETTIVO N.443/01


TRATTA A.V./A.C. TERZO VALICO DEI GIOVI
PROGETTO ESECUTIVO

Cantiere di Armamento Libarna (Ex San Bovo) CA2

PLANIMETRIA DI INQUADRAMENTO
AREA DI BONIFICA DA ORDIGNI BELLICI

GENERAL CONTRACTOR Cociv Ing. E. Pagani	DIRETTORE LAVORI	SCALA: 1:1000
--	------------------	------------------

COMMESSA IG51	LOTTO 00	FASE E	ENTE CV	TIPO DOC. P7	OPERADISCIPLINA CA3401	PROGR. 002	REV. A
------------------	-------------	-----------	------------	-----------------	---------------------------	---------------	-----------

Rev.	Descrizione emissione	Redatto	Data	Verificato	Data	Progettista	Data	IL PROGETTISTA
A00	Prima emissione	G. Grosso	26/05/2016	V. Natalizio	26/05/2016	A. Mercantini	26/05/2016	 Doc. Ing. A. Mercantini Ordine Ingegneri Priv. TO n. 6271 R