PROFILO AX_01

SEZIONE SEZ-12

PROGRESSIVA 298.95

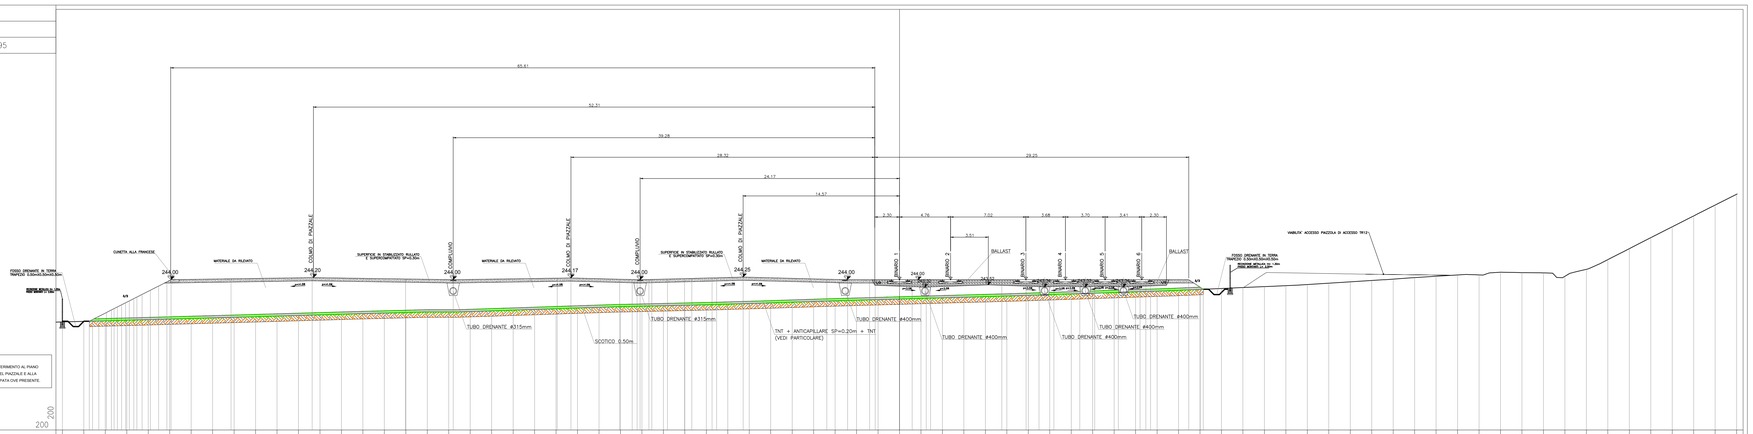

NOTA
LE QUOTE DI PROGETTO FANNO RIFERIMENTO AL PIANO ESTRADOSSO SUPERFICIE FINITA DEL PIAZZALE E ALLA SUPERFICIE DELLA RELATIVA SCARPATA OVE PRESENTE.

| | | |