SEZIONE 1-1

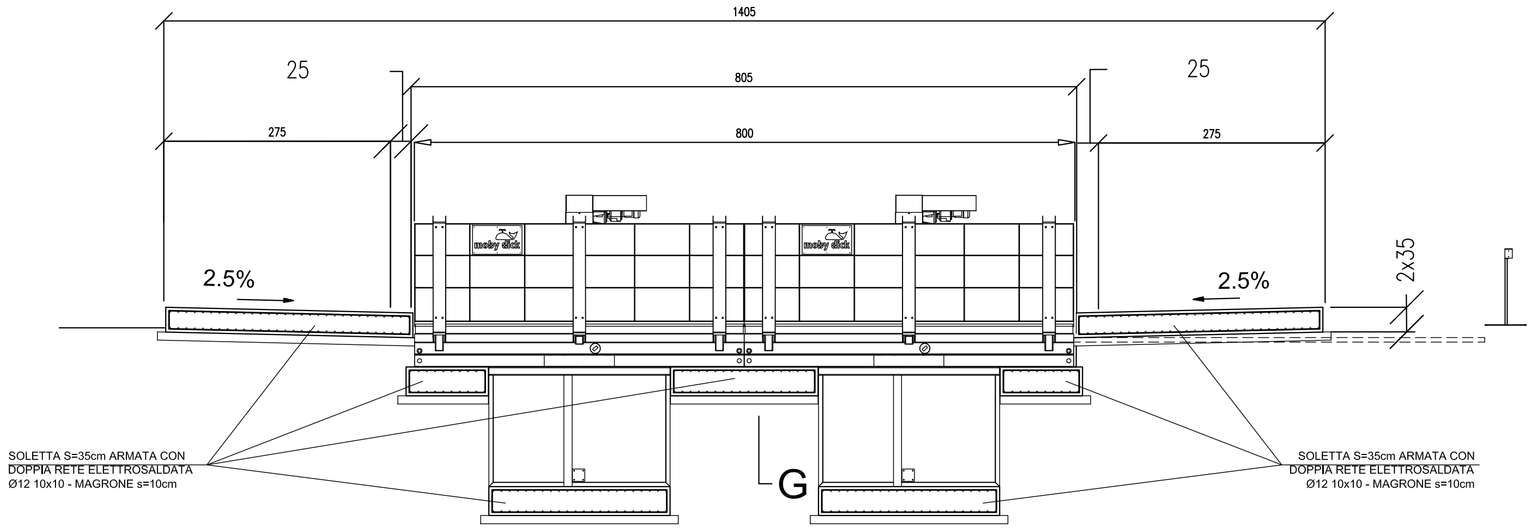

SEZIONE 3-3

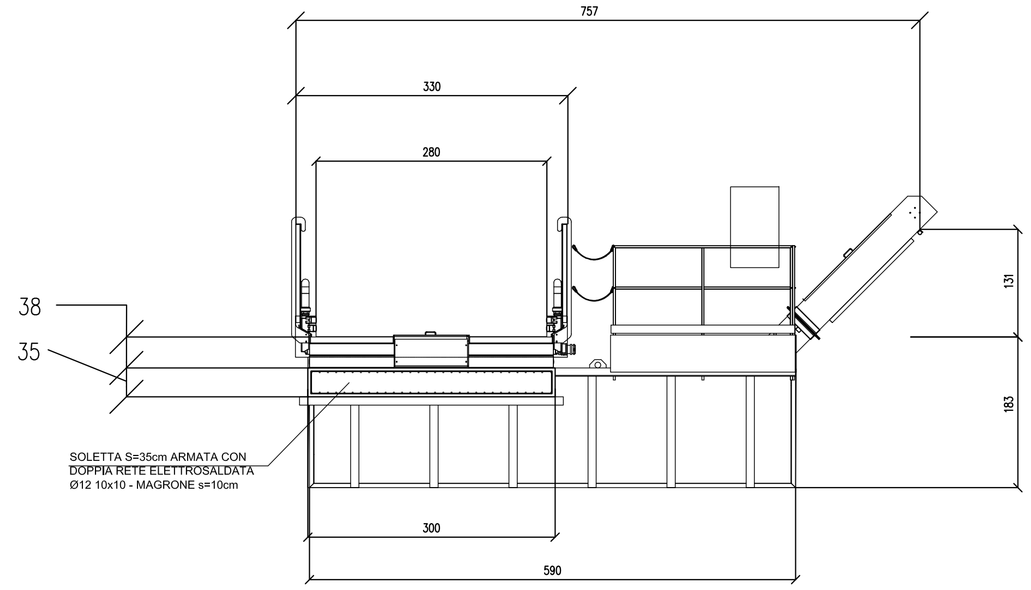

MATERIALI
CLS C30/35
ACCIAIO B450C
MAGRONE C15/20 SPESSORE: 15–20cm
COPRIFERRO MINIMO 3CM
TIRAFONDI: VITE CLASSE 8.8 – DADO 6S
ACCIAIO PER CARPENTERIE: Fe 360
INCIDENZA FERRO: 150 Kg/mc.

This drawing may not be copied or disclosed to third persons without permission of FRUTIGER.
We are the owner of this design.

FRUTIGER Company AG CH 8409 Winterthur (www.frutiger.ch)

Coating:

Project:	Total Weight:		NAME	DATE	Scale:
ConLine		Drawn	L. Felmely	2011.01.30	1:100
		Shaped	L. Felmely	2011.01.30	

FRUTIGER

Semi_product:	Size:	Material:

Name:	FrutigerNumber:	Sheet / total:	Drawing number:	Rev:
KIT 800C (A)	Metzer	Blatt15/23	N002-RB15	-
	A3			

PIANTA

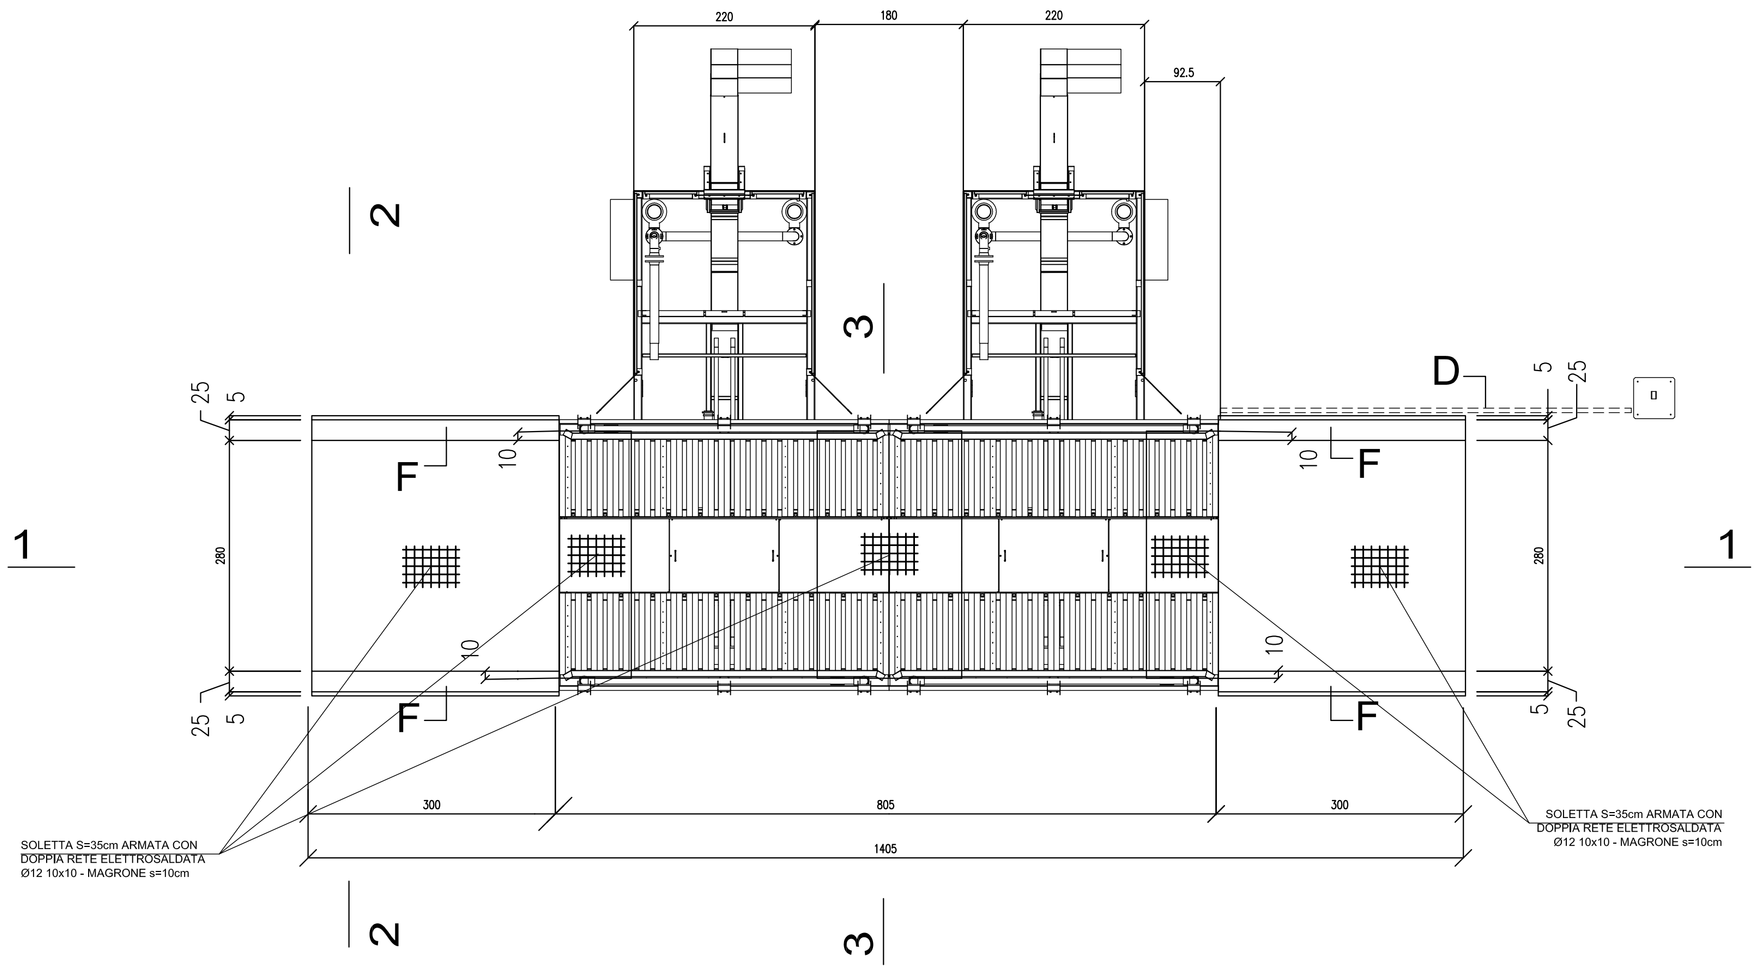

SEZIONE 2-2

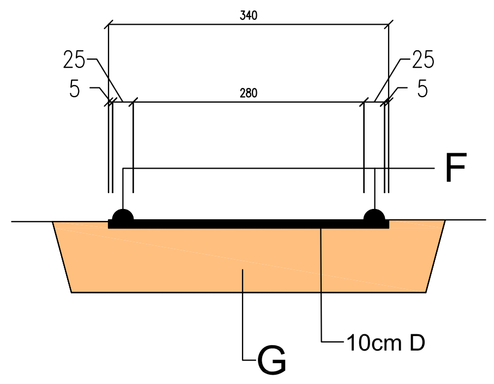

Part. Armatura Platea (1 : 50)

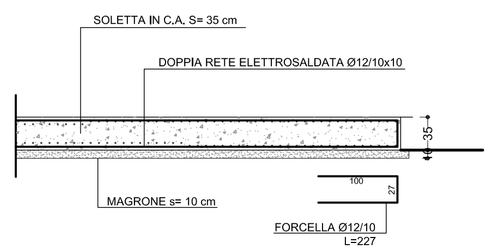

COMMITTENTE:

RFI RETE FERROVIARIA ITALIANA
GRUPPO FERROVIE DELLO STATO ITALIANE

ALTA SORVEGLIANZA:

ITALFERR
GRUPPO FERROVIE DELLO STATO ITALIANE

GENERAL CONTRACTOR:

Consorzio Collegamenti Integrati Veloci

INFRASTRUTTURE FERROVIARIE STRATEGICHE DEFINITE DALLA LEGGE OBIETTIVO N.443/01

TRATTA A.V./A.C. TERZO VALICO DEI GIOVI
PROGETTO ESECUTIVO

CA3 - CANTIERE ARMAMENTO RIVALTA

LAVAGGIO GOMME:
Pianta e sezioni

GENERAL CONTRACTOR	DIRETTORE LAVORI	SCALA:
Consorzio **Cociv** Ing. E. Pagani		1:50

COMMESSA	LOTTO	FASE	ENTE	TIPO DOC.	OPERA/DISCIPLINA	PROGR.	REV.
I G 5 1	0 0	E	C V	A B	C A 3 5 0 1	0 0 5	A

PROGETTAZIONE

Rev.	Descrizione emissione	Redatto	Data	Verificato	Data	Progettista Integratore	Data	IL PROGETTISTA
A00	Prima Emissione	COCIV	24/03/2016	COCIV	24/03/2016	A. Mancarella	24/03/2016	Dott. Ing. Aldo Mancarella Ordine Ingegneri Prov. TO n. 6271 R

n. Elab.

Nome File: IG5100E01B4DI05IN0500A00_LAVGOMME

CUP: F81H92000000008

Scala di plot: 1: