PLANIMETRIA GENERALE 1:1000

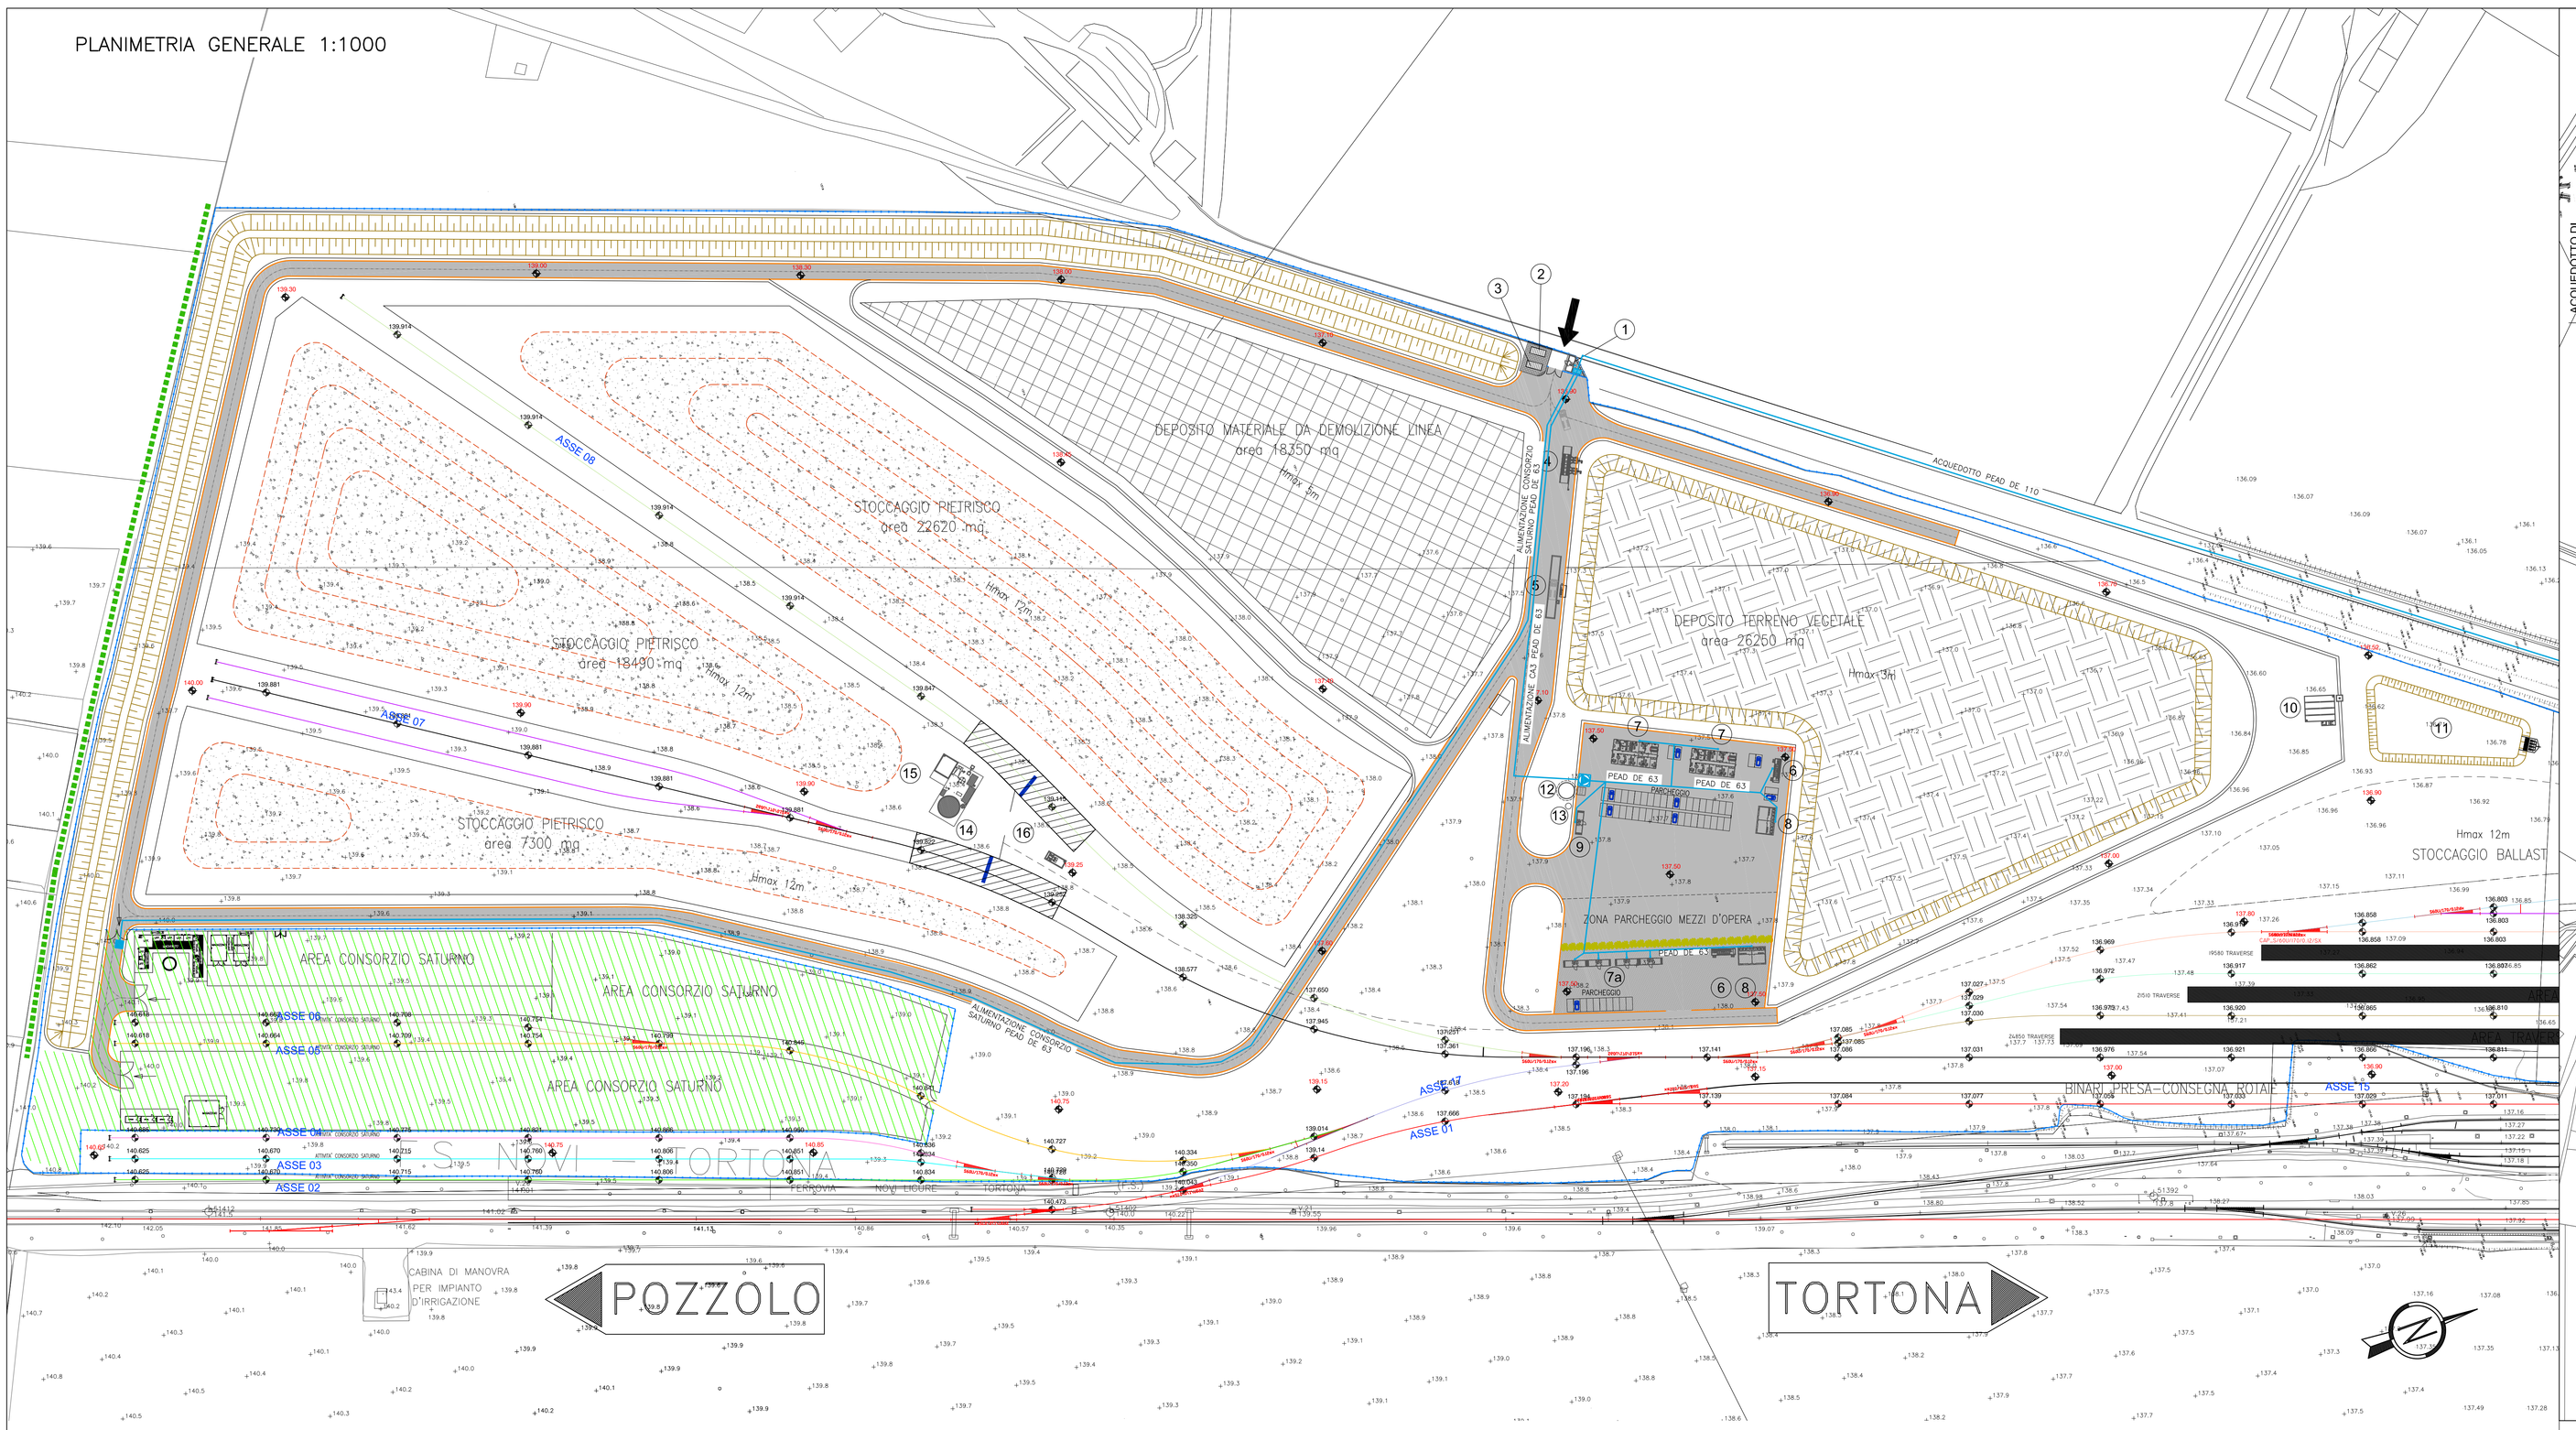

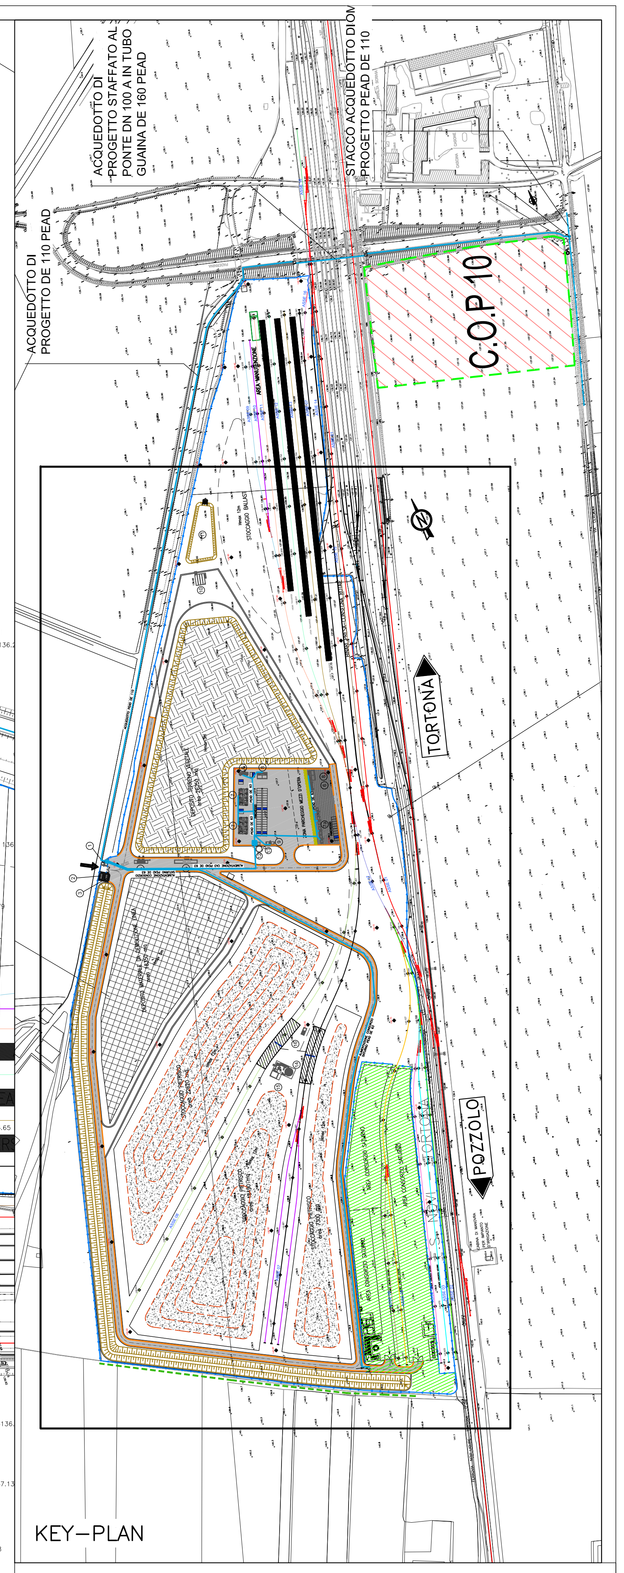

PARTICOLARE ALLACCIAMENTO ALL'UTENZA
RETE IDROPOTABILE

PIANTA

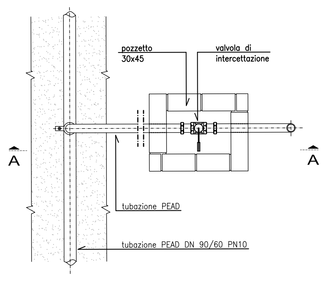

SEZIONE A–A

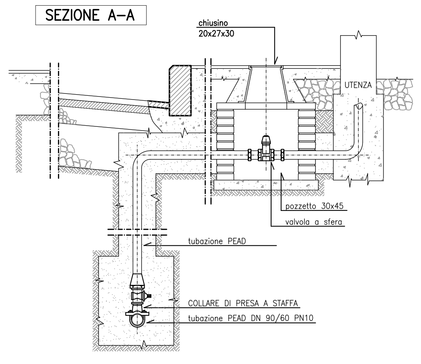

PARTICOLARE POZZETTO CON VALVOLA DI SEZIONAMENTO

SEZIONI 1:20

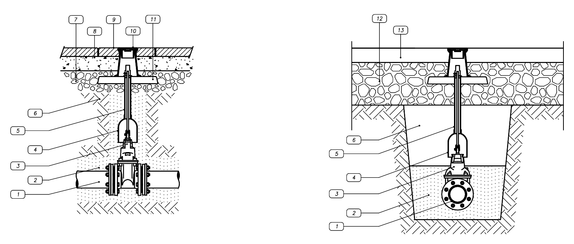

PIANTA 1:20

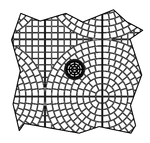

LEGENDA

1. Condotta idrica
2. Sabbia vagliata
3. Soraciresca a cunea gommata
4. Tubo riparatore fi 40 con campana in PVC
5. Asta di manovra
6. Rinterro con materiali provenienti dagli scavi
7. Massicciata marciapiede
8. Battuto di sottofondo
9. Pavimentazione marciapiede
10. Chiusino in Ghisa – fi 90 x h 200
11. Finestra in calcestruzzo 40x10 cm
12. Massicciata stradale
13. Binder

SEZIONE TIPO SU STRADA BITUMATA 1:10

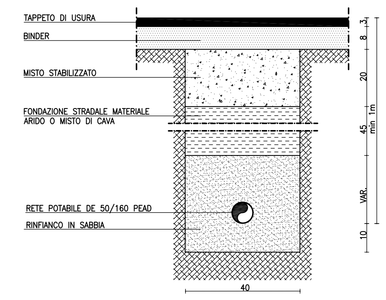

SEZIONE TIPO SU TERRENO NATURALE 1:10

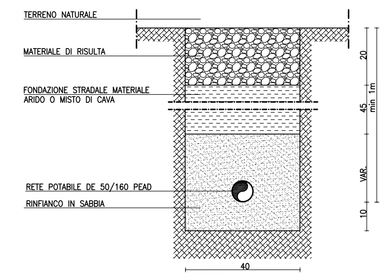

SCHEMA ACCUMULO E AUTOCLAVE UTENZE POTABILI
RETE IDROPOTABILE

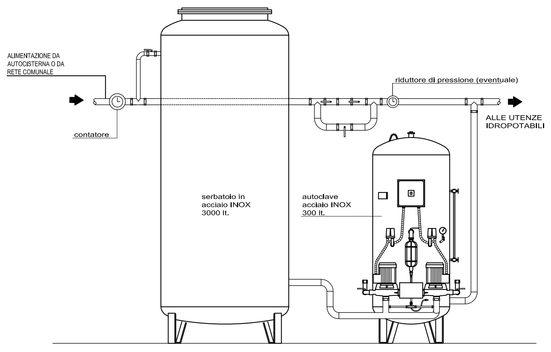

LEGENDA PREFABBRICATI

1	GUARDIANA
2	CABINA ENEL
3	GRUPPI ELETTROGENI
4	LAVAGGIO GOMME
5	PESA A PONTE
6	SERVIZI IGIENICI
7 / 7a	UFFICI
8	SPOGLIATOI E DOCCE
9	PRIMO SOCCORSO
10	VASCA PRIMA PIOGGIA
11	VASCA DI LAMINAZIONE
12	SERBATOIO ACCUMULO ACQUA INDUSTRIALE 100mc
13	POZZO

LEGENDA

- RETE IDROPOTABILE PRINCIPALE DI DISTRIBUZIONE PEAD PN10
- ALLACCIO UTENZA IDROPOTABILE
- POZZETTO DI ALLACCIAMENTO ALLA RETE PUBBLICA
- POZZETTO CON VALVOLE DI SEZIONAMENTO/DIRAMAZIONE DI UTENZA/ISPEZIONE
- CONTATORE DI UTENZA
- CENTRALE DI ACCUMULO E RILANCIO 3000 lt

N.B.–VERIFICARE GLI ALLACCI CON I COSTRUTTIVI FORNITI DAL PREFABBRICATORE

COMMITTENTE:
RFI RETE FERROVIARIA ITALIANA
GRUPPO FERROVIE DELLO STATO ITALIANE

ALTA SORVEGLIANZA:
ITALFERR
GRUPPO FERROVIE DELLO STATO ITALIANE

GENERAL CONTRACTOR:
Consorzio Cociv
Consorzio Collegamenti Integrati Veloci

INFRASTRUTTURE FERROVIARIE STRATEGICHE DEFINITE DALLA LEGGE OBIETTIVO N.443/01

TRATTA A.V./A.C. TERZO VALICO DEI GIOVI
PROGETTO ESECUTIVO

CA3 - CANTIERE ARMAMENTO RIVALTA
PLANIMETRIA RETE ADDUZIONE ACQUA POTABILE
E PARTICOLARI COSTRUTTIVI

GENERAL CONTRACTOR	DIRETTORE LAVORI	SCALA:
Consorzio Cociv Ing. E. Pagani		VARIE

COMMESSA	LOTTO	FASE	ENTE	TIPO DOC.	OPERA/DISCIPLINA	PROGR.	REV.
I G 5 1	0 0	E	C V	A Z	C A 3 5 0 1	0 0 4	A

PROGETTAZIONE

Rev.	Descrizione emissione	Redatto	Data	Verificato	Data	Progettista integratore	Data	IL PROGETTISTA
A00	Prima Emissione	COCIV	24/03/2016	COCIV	24/03/2016	A. Mancarella	24/03/2016	Ordine degli Ingegneri della Provincia di Roma n. 19671 E

n. Elab. | Nome File: IS04GC04D2D04IN4R_R70B2 | CUP: F81H92000000008

Scala di plot: 1