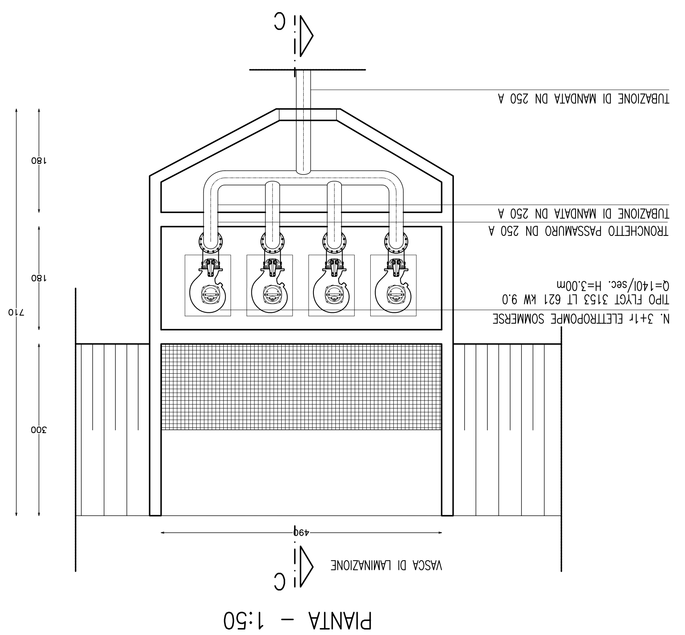

PIANTA – 1:50

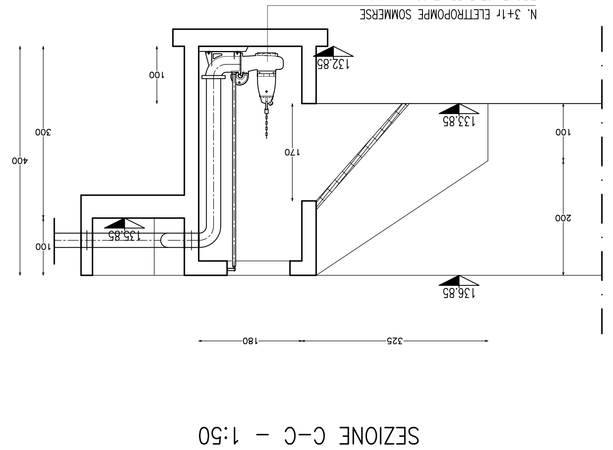

SEZIONE C–C – 1:50

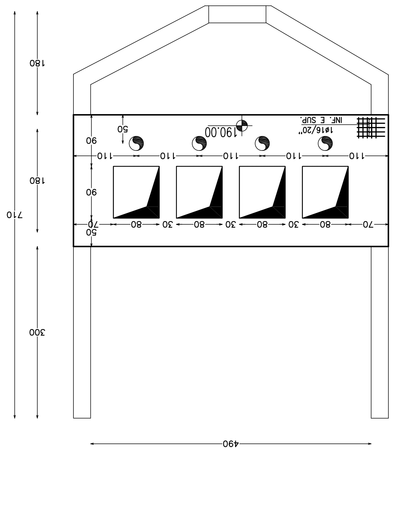

PIANTA COPERTURA – 1:50

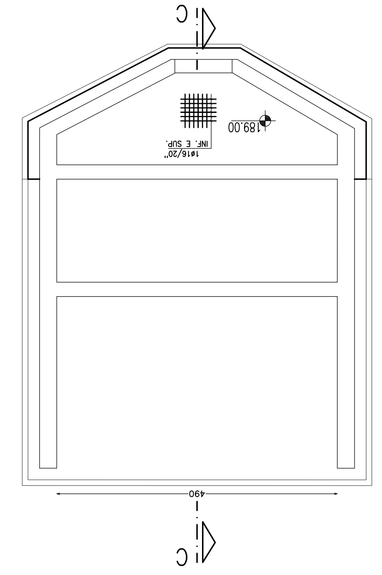

PIANTA Q 189.00 – 1:50

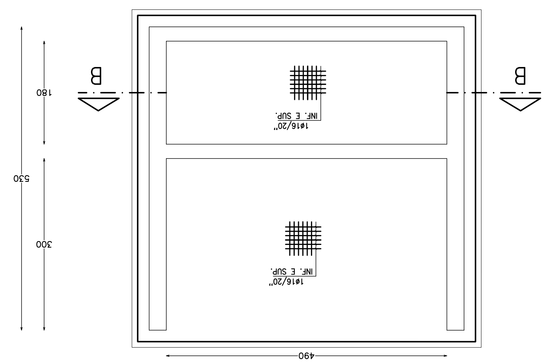

PIANTA Q 187.00 / Q186.00 – 1:50

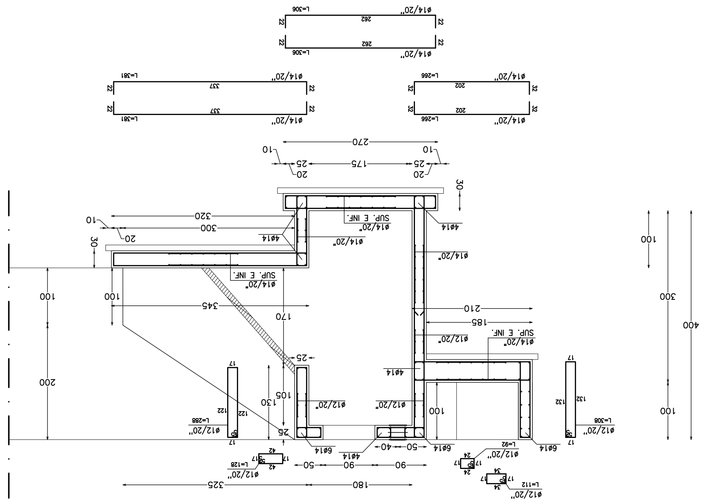

SEZIONE C–C – 1:50

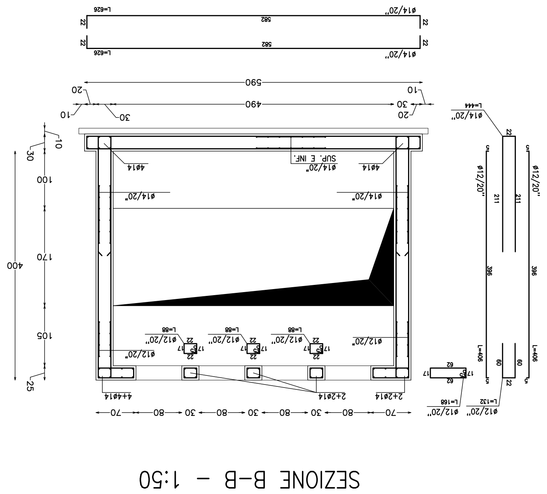

SEZIONE B–B – 1:50

MATERIALI
CLS C30/35
ACCIAIO B450C
MAGRONE C15/20 SPESSORE: 15–20cm
COPRIFERRO MINIMO 4CM
TRAFONDI: VITE CLASSE 8.8 – DADO 6S
ACCIAIO PER CARPENTERIE: Fe 360
INCIDENZA FERRO: 150 Kg/mc.

N.B.
sovrapposizione rete elettrosaldata
min. 40 cm.
sovrapposizione minima ferri 40 diam.
copriferro min. 4 cm.

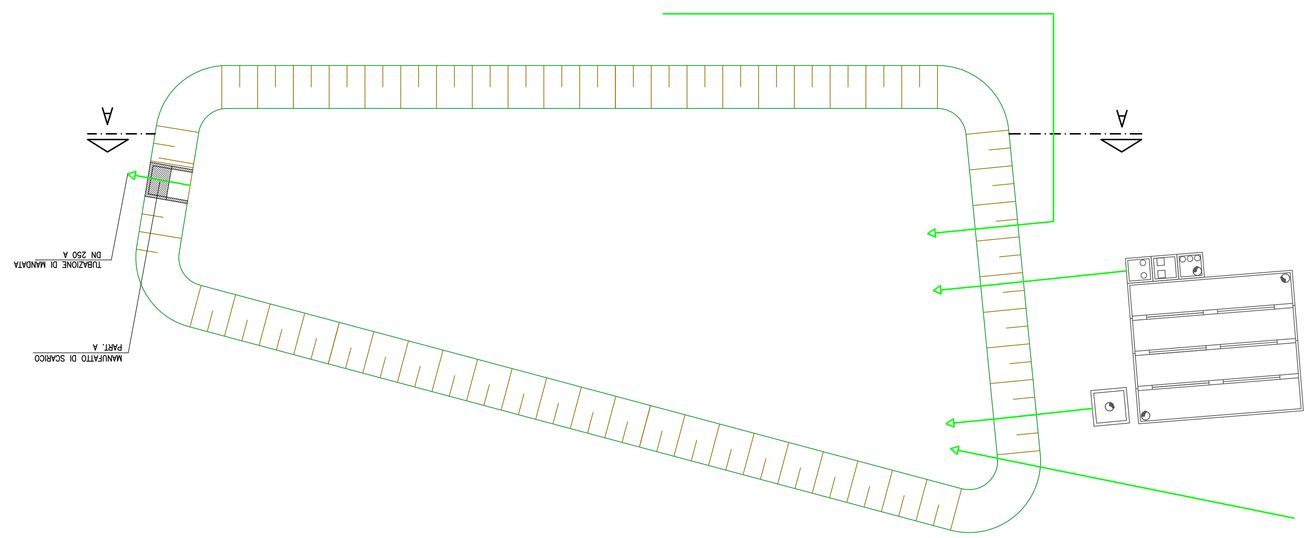

PIANTA VASCA DI LAMINAZIONE
Scala 1:200

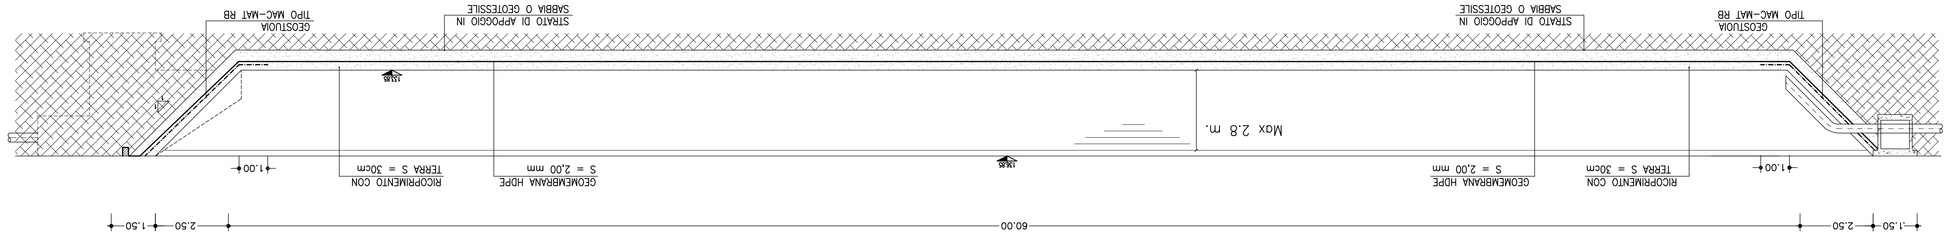

SEZ. A–A VASCA DI LAMINAZIONE
Scala 1:100

PARTICOLARE "A"

COMMITTENTE:

RFI
RETE FERROVIARIA ITALIANA
GRUPPO FERROVIE DELLO STATO ITALIANE

ALTA SORVEGLIANZA:

ITALFERR
GRUPPO FERROVIE DELLO STATO ITALIANE

GENERAL CONTRACTOR:

Consorzio Cooperativo Ravennate Vestiti

INFRASTRUTTURE FERROVIARIE STRATEGICHE DEFINITE DALLA LEGGE OBIETTIVO N.443/01

TRATTA A.V./A.C. TERZO VALICO DEI GIOVI
PROGETTO ESECUTIVO

CA3 - CANTIERE ARMAMENTO RIVALTA
VASCA DI LAMINAZIONE:
PIANTA, SEZIONI E PARTICOLARI - CARPENTERIA E ARMATURA

GENERAL CONTRACTOR	DIRETTORE LAVORI	SCALA:
Consorzio **CoCiV** Soc. Coop.		VARIE

COMMESSA	LOTTO	FASE	ENTE	TIPO DOC.	OPERA/DISCIPLINA	PROGR.	REV.
I G 5 1	0 0	E	C V	A Z	C A 3 5 0 1	0 0 8	A

PROGETTAZIONE

Rev.	Descrizione emissione	Redatto	Data	Verificato	Data	Progettista / Integratore	Data	Il Responsabile
A00	Prima Emissione	COOV	24/03/2016	COOV	24/03/2016	A. Mazzarella	24/03/2016	IL PROGETTISTA

Nome file: S1604-CA3500-E-CVA-OPV-A00-A.dwg

CUP: F81H92000000008

n. Elab.

Scala di plot: 1