PLANIMETRIA 1:200

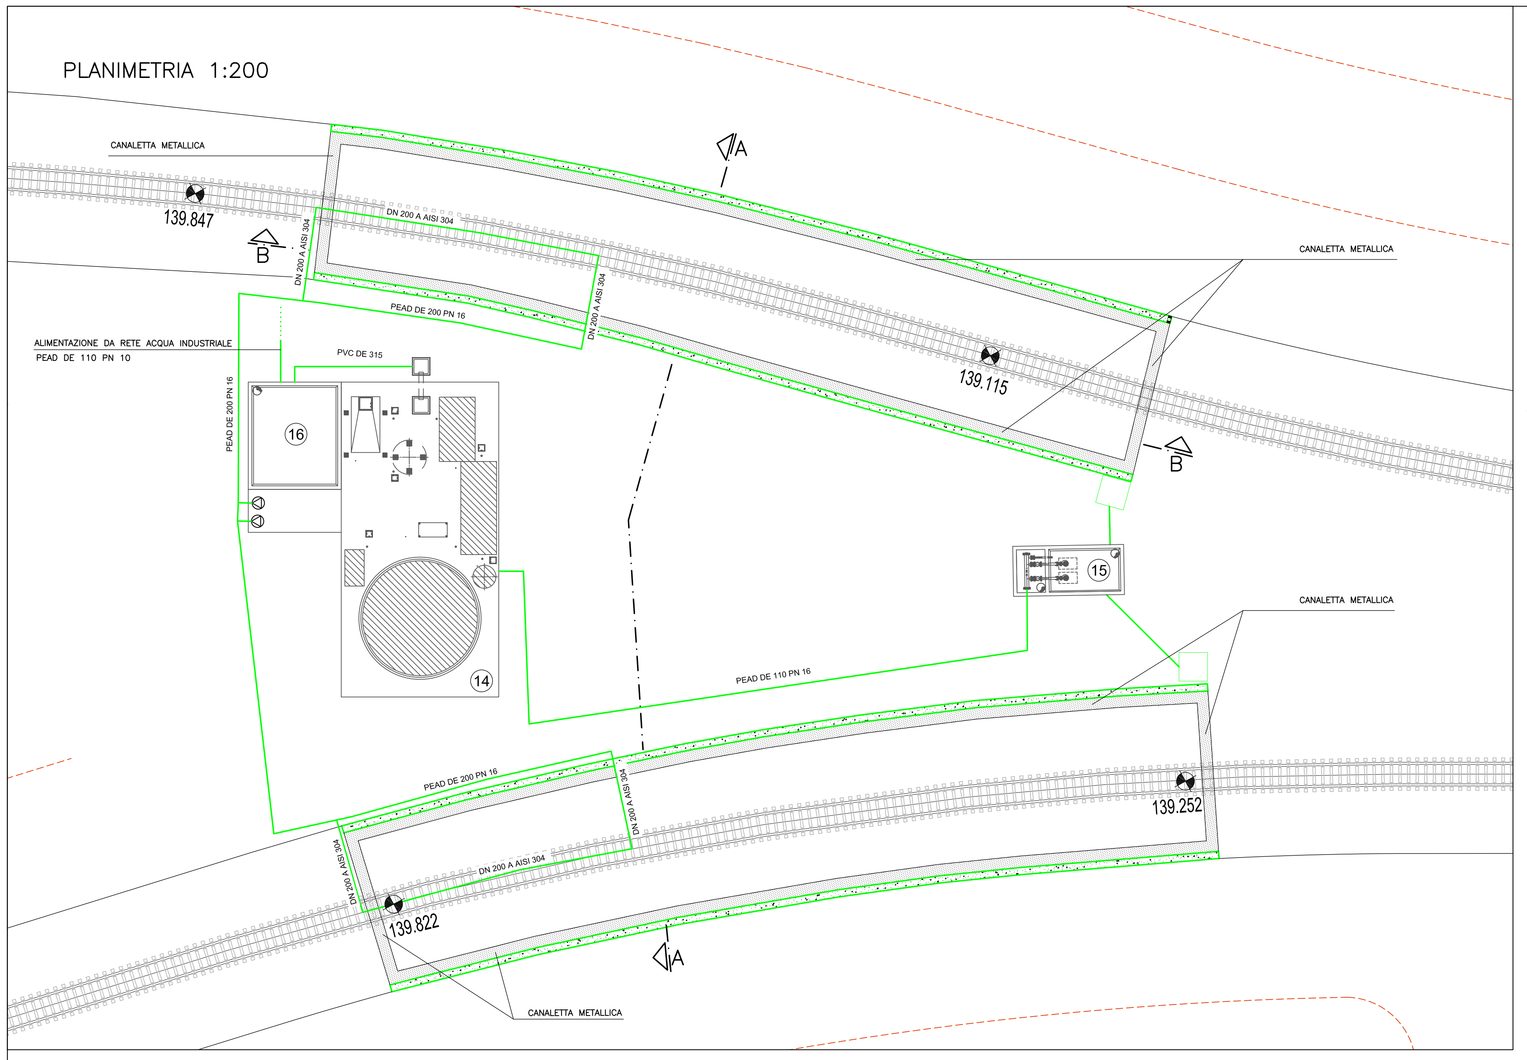

PART. CANALETTA CON GRIGLIA CONTINUA cm 62.4x65H 1:10

PIANTA

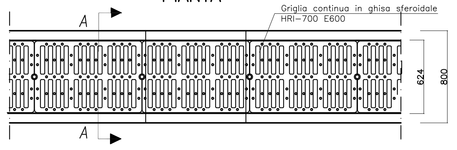

SEZIONE A–A

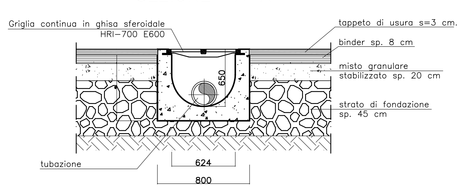

SEZIONE A–A 1:100

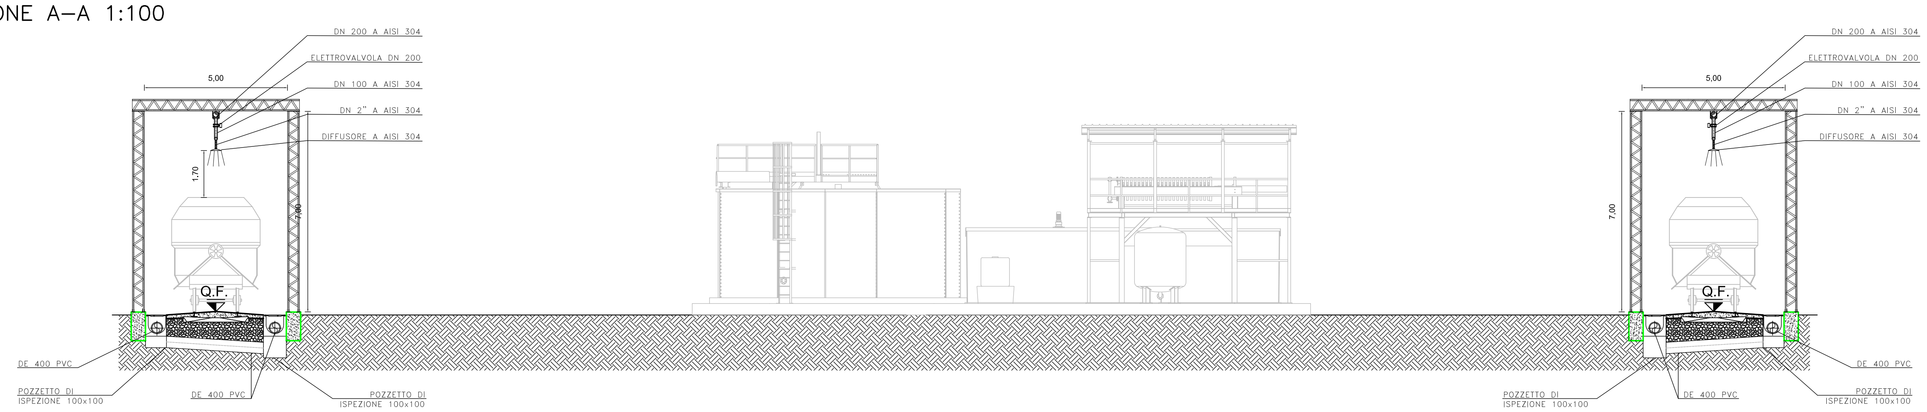

SEZIONE B–B 1:100

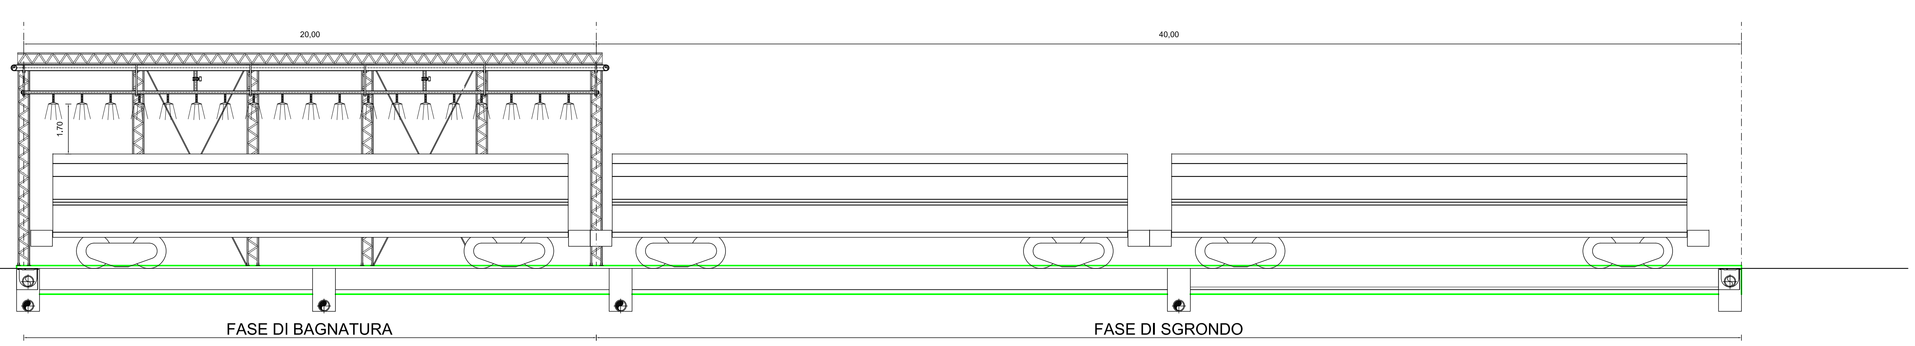

VASCA ACCUMULO ACQUE RECURERO LAVAGGI
PIANTA – 1:50

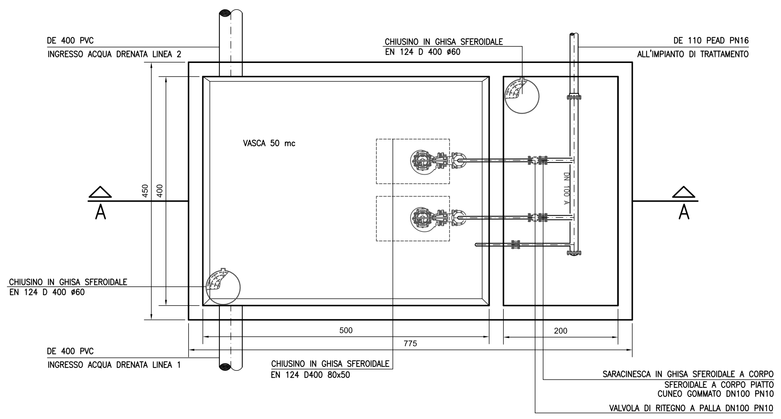

SEZIONE A–A – 1:50

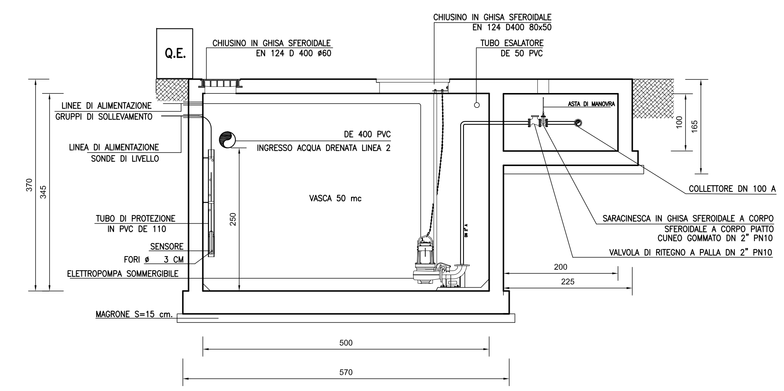

CARATTERISTICHE TECNICHE GRUPPO SOLLEVAMENTO

1+1 ELETTROPOMPE PRINCIPALI DI POTENZA 1.0 kW,
DI PORTATA Q=1 l/sec E PREVALENZA H=10 m

ASPIRAZIONE E SOLLEVAMENTO IMPIANTO LAVAGGIO BALLAST
PIANTA – 1:50

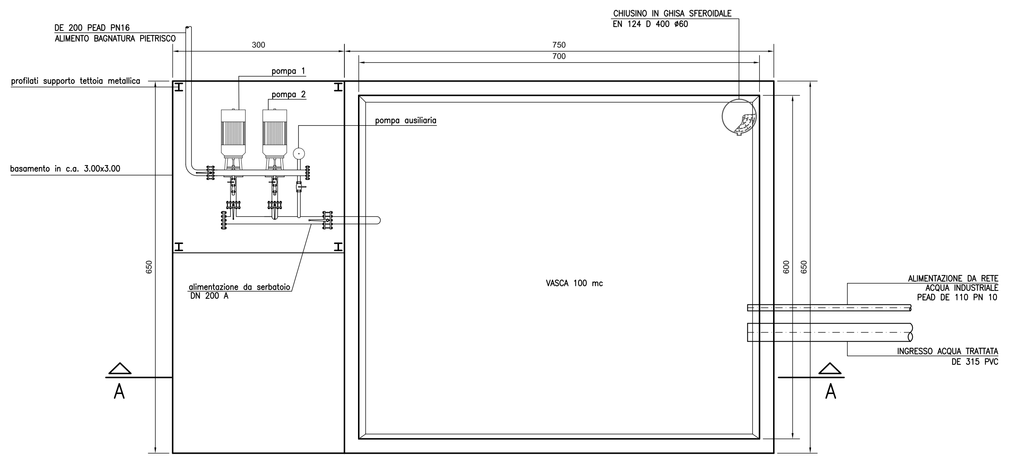

SEZIONE A–A – 1:50

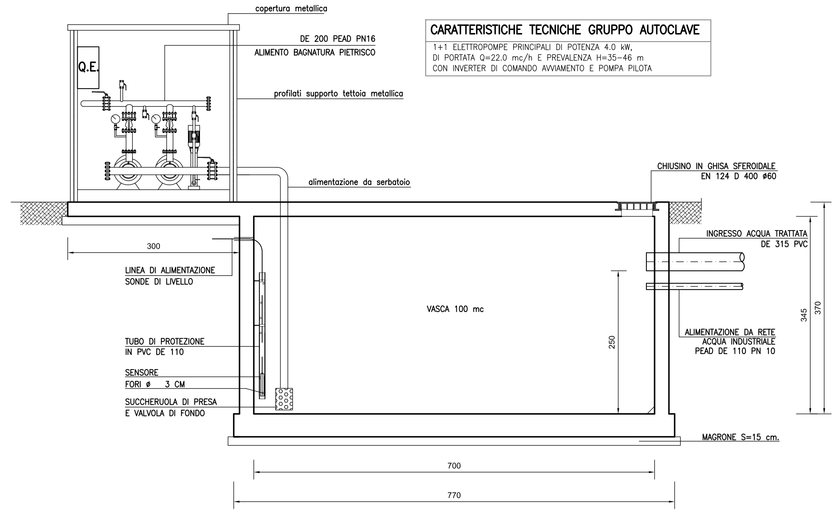

CARATTERISTICHE TECNICHE GRUPPO AUTOCLAVE

1+1 ELETTROPOMPE PRINCIPALI DI POTENZA 4.0 kW,
DI PORTATA Q=22.0 mc/h E PREVALENZA H=35–46 m
CON INVERTER DI COMANDO AVVIAMENTO E POMPA PILOTA

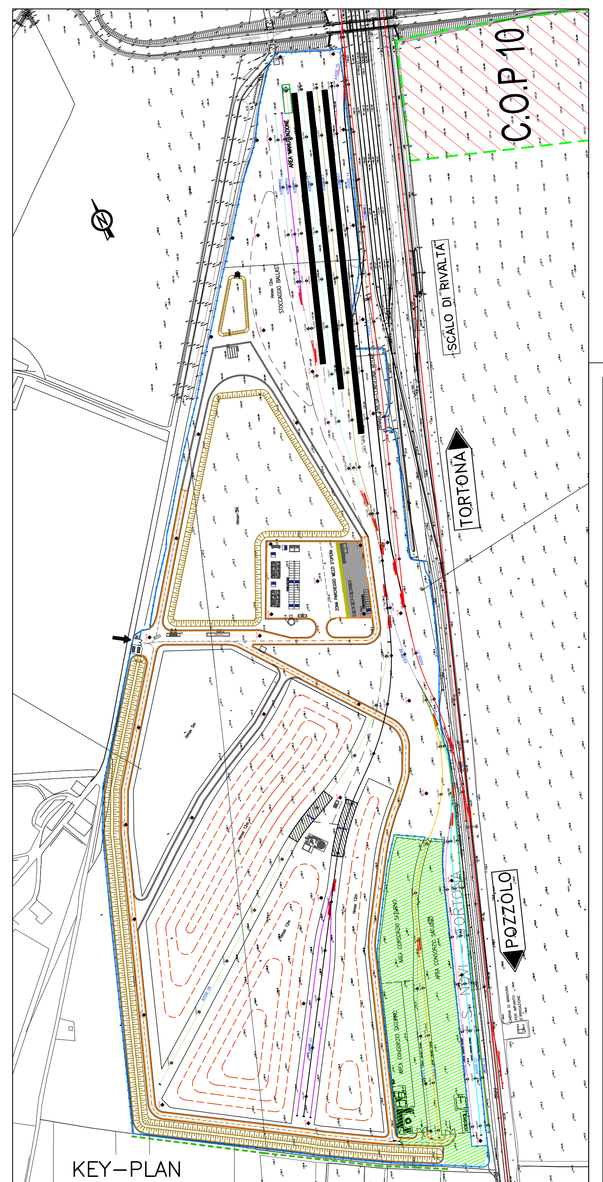

LEGENDA PREFABBRICATI

1	GUARDIANIA
2	CABINA ENEL
3	GRUPPI ELETTROGENI
4	LAVAGGIO GOMME
5	PESA A PONTE
6	SERVIZZI IGIENICI
7/7a	UFFICI
8	SPOGLIATOI E DOCCE
9	PRIMO SOCCORSO
10	VASCA PRIMA PIOGGIA
11	VASCA DI LAMINAZIONE
12	SERBATOIO ACCUMULO ACQUA INDUSTRIALE 100mc
13	POZZO
14	IMPIANTO DI TRATTAMENTO ACQUE DI LAVAGGIO PIETRISCO
15	ACCUMULO 40mc E RILANCIO IN TESTA ALL'IMPIANTO DI TRATTAMENTO
16	VASCA DI 100mc PER ALIMENTAZIONE SISTEMA DI LAVAGGIO PIETRISCO

COMMITTENTE:
RFI RETE FERROVIARIA ITALIANA
GRUPPO FERROVIE DELLO STATO ITALIANE

ALTA SORVEGLIANZA:
ITALFERR
GRUPPO FERROVIE DELLO STATO ITALIANE

GENERAL CONTRACTOR:
Consorzio Cociv
Consorzio Collegamenti Integrati Veloci

INFRASTRUTTURE FERROVIARIE STRATEGICHE DEFINITE DALLA LEGGE OBIETTIVO N.443/01

TRATTA A.V./A.C. TERZO VALICO DEI GIOVI
PROGETTO ESECUTIVO

CA3 - CANTIERE ARMAMENTO RIVALTA

SEGREGAZIONE E RECUPERO ACQUE BAGNATURA PIETRISCO
Planta, sezioni e particolari - carpenteria ed armatura

GENERAL CONTRACTOR	DIRETTORE LAVORI	SCALA:
Consorzio Cociv, Ing. E. Pagani		1:1000

COMMESSA	LOTTO	FASE	ENTE	TIPO DOC.	OPERA/DISCIPLINA	PROGR.	REV.
I G 5 1	0 0	E	C V	A Z	C A 3 5 0 1	0 0 9	A

PROGETTAZIONE

Rev.	Descrizione emissione	Redatto	Data	Verificato	Data	Progettista Integratore	Data	IL PROGETTISTA
A00	Prima Emissione	COCIV	24/03/2016	COCIV	24/03/2016	A. Mancarella	24/03/2016	Dott. Ing. Antonio Mancarella, Ordine Ingegneri Prov. Roma n. 6211 R

n. Elab. | Nome File: IG51A2A3501R48_BAGNTURA PIETRISCO
CUP: F81H92000000008

Scala di plot: 1: