PROFILO ASSE 01

LIVELLETTE

Livelletta	D	S	P
1	-0.269	53.821	-0.500%
2	-0.738	61.538	-1.200%
3	-2.372	79.367	-2.990%
4	-0.741	673.674	-0.110%
5	-0.280	67.246	-0.416%

	Prog=	Quota=	R=	T=	F=	Sv=	Dp=
R1	53.820	140.347	2000.000	6.998	0.012	13.996	-0.69987%
R2	115.354	139.609	2000.000	17.895	0.080	35.780	-1.79025%
R3	194.685	137.236	2000.000	28.796	0.207	57.578	2.88025%
R4	868.359	136.495	4000.000	6.114	0.005	12.227	-0.30569%
R5	935.605	136.216					

POZZOLO ◄ ► TORTONA

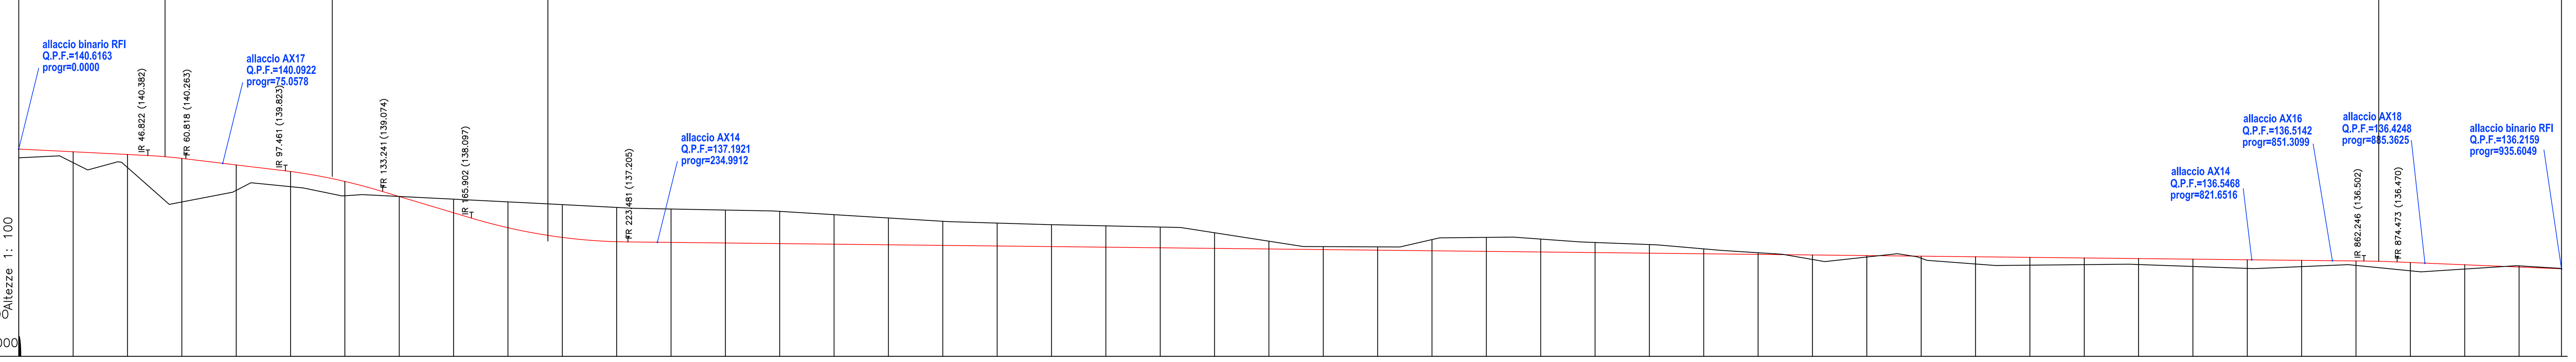

Lunghezze 1: 1000
Q.RIF. 133.000

N° SEZIONI	DISTANZE PROGRESSIVE	DISTANZE PARZIALI	QUOTE TERRENO	QUOTE PF PROGETTO
1	0.001		140.295	140.616
2	20.000	19.999	140.116	140.516
3	40.000	20.000	139.936	140.416
4	60.000	20.000	138.671	140.273
5	80.000	20.000	139.097	140.033
6	100.000	20.000	139.234	139.791
7	120.000	20.000	138.901	139.426
8	140.000	20.000	138.873	138.872
9	160.000	20.000	138.774	138.274
10	180.000	20.000	138.675	137.725
11	200.000	20.000	138.574	137.368
12	220.000	20.000	138.470	137.212
13	240.000	20.000	138.411	137.187
14	260.000	20.000	138.373	137.165
15	280.000	20.000	138.325	137.143
16	300.000	20.000	138.204	137.121
17	320.000	20.000	138.083	137.099
18	340.000	20.000	137.962	137.077
19	360.000	20.000	137.896	137.055
20	380.000	20.000	137.838	137.033
21	400.000	20.000	137.794	137.011
22	420.000	20.000	137.750	136.989
23	440.000	20.000	137.540	136.967
24	460.000	20.000	137.229	136.945
25	480.000	20.000	137.030	136.923
26	500.000	20.000	137.021	136.901
27	520.000	20.000	137.289	136.879
28	540.000	20.000	137.369	136.857
29	560.000	20.000	137.307	136.835
30	580.000	20.000	137.182	136.813
31	600.000	20.000	137.106	136.791
32	620.000	20.000	136.948	136.769
33	640.000	20.000	136.805	136.747
34	660.000	20.000	136.557	136.725
35	680.000	20.000	136.648	136.703
36	700.000	20.000	136.603	136.681
37	720.000	20.000	136.392	136.659
38	740.000	20.000	136.348	136.637
39	760.000	20.000	136.368	136.615
40	780.000	20.000	136.371	136.593
41	800.000	20.000	136.301	136.571
42	820.000	20.000	136.230	136.549
43	840.000	20.000	136.295	136.527
44	860.000	20.000	136.339	136.505
45	880.000	20.000	136.143	136.447
46	900.000	20.000	136.207	136.364
47	920.000	20.000	136.323	136.281
48	935.600	15.600	136.227	136.216

ETTOMETRICHE

ANDAMENTO PLANIMETRICO: L=46.82; L=14.77 R=200.00; L=31.86; L=37.69 R=275.00; L=10.42; R=275.00 L=58.11; L=35.31; L=650.37; L=50.25

ANDAMENTO ALTIMETRICO: P=-0.50% L=46.82; L=14.00 R=2000.00; P=-1.20% L=36.64; L=35.78 R=2000.00; P=-2.99% L=32.66; L=57.58 R=2000.00; P=-0.11% L=638.76; L=12.23 R=4000.00; P=-0.42%

COMMITTENTE:

RFI RETE FERROVIARIA ITALIANA GRUPPO FERROVIE DELLO STATO ITALIANE

ALTA SORVEGLIANZA:

ITALFERR GRUPPO FERROVIE DELLO STATO ITALIANE

GENERAL CONTRACTOR:

COCIV Consorzio Collegamenti Integrati Veloci

INFRASTRUTTURE FERROVIARIE STRATEGICHE DEFINITE DALLA LEGGE OBIETTIVO N.443/01

TRATTA A.V./A.C. TERZO VALICO DEI GIOVI
PROGETTO ESECUTIVO

CA3 - CANTIERE ARMAMENTO RIVALTA

PROFILO DI PROGETTO P.F. ASSE 01

GENERAL CONTRACTOR	DIRETTORE LAVORI	SCALA:
Consorzio Cociv Ing. E. Pagani		1:1000/1:100

COMMESSA	LOTTO	FASE	ENTE	TIPO DOC.	OPERA/DISCIPLINA	PROGR.	REV.
I G 5 1	0 0	E	C V	F Z	C A 3 5 0 1	0 0 1	A

PROGETTAZIONE

Rev.	Descrizione emissione	Redatto	Data	Verificato	Data	Progettista Integratore	Data	IL PROGETTISTA
A00	Prima Emissione	COCIV	24/03/2016	COCIV	24/03/2016	A. Mancarella	24/03/2016	Dott. Ing. Aldo Mancarella Ordine Ingegneri Prov. TO n. 6271 R

n. Elab.

Nome File:

CUP: F81H92000000008

Scala di plot 1: