

LIVELLETTTE

Prog = -0.004
Quota = 140.518

D=0.260 S=1,285,671

D=-0.238 S=1,131,021

D=-1.333 S=2,271,089

Prog = 1.38750
Quota = 138.705


PROFILO ASSE 02

R2
Prog = 286,667
Quota = 140,877
R=7000,000
T=10,526
F=0,008
S=5,515
Dp=-0,300732

R3
Prog = 389,698
Quota = 140,640
R=2000,000
T=25,119
F=0,158
S=5,142
Dp=-2,512418

POZZOLO

TORTONA

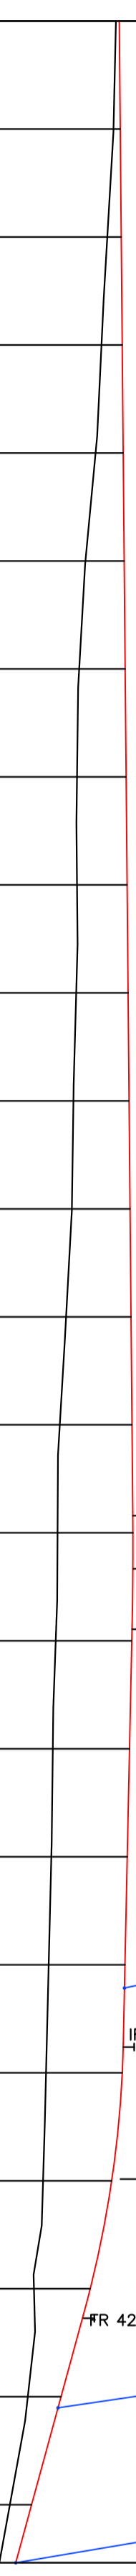

Lunghezze 1: 1000
Altezze 1: 100
Q.RIF. 133,000

| N° SEZIONI | 1 | 2 | 3 | 4 | 5 | 6 | 7 | 8 | 9 | 10 | 11 | 12 | 13 | 14 | 15 | 16 | 17 | 18 | 19 | 20 | 21 | 22 | 23 | 24 | 25 |
|----------------------|-------|--------|--------|--------|--------|---------|---------|---------|---------|---------|---------|---------|---------|---------|---------|---------|---------|---------|---------|---------|---------|---------|---------|---------|---------|
| DISTANZE PROGRESSIVE | 0.000 | 20.000 | 40.000 | 60.000 | 80.000 | 100.000 | 120.000 | 140.000 | 160.000 | 180.000 | 200.000 | 220.000 | 240.000 | 260.000 | 280.000 | 300.000 | 320.000 | 340.000 | 360.000 | 380.000 | 400.000 | 420.000 | 440.000 | 460.000 | 470.750 |

| DISTANZE PARZIALI | 20.000 | 20.000 | 20.000 | 20.000 | 20.000 | 20.000 | 20.000 | 20.000 | 20.000 | 20.000 | 20.000 | 20.000 | 20.000 | 20.000 | 20.000 | 20.000 | 20.000 | 20.000 | 20.000 | 20.000 | 20.000 | 20.000 | 20.000 | 10.750 | |
|-------------------|----------|----------|----------|----------|----------|----------|----------|----------|----------|----------|----------|----------|----------|----------|----------|----------|----------|----------|----------|----------|----------|----------|----------|----------|----------|
| QUOTE PF PROGETTO | -140.557 | -140.511 | -140.397 | -140.289 | -140.180 | -139.993 | -139.877 | -139.837 | -139.837 | -139.823 | -139.771 | -139.742 | -139.635 | -139.519 | -139.478 | -139.444 | -139.390 | -139.363 | -139.314 | -139.265 | -139.210 | -139.042 | -138.927 | -138.597 | -138.403 |

| | | | | | | | | | |
|-----------------------|----------|----------|----------------------|-----------------------|----------------------|----------------------|----------------------|---------|---------|
| ANDAMENTO ALTIMETRICO | P=-0.09% | L=374.47 | L=21.05 R=7000.00 | L=276.15 R=7000.00 | L=77.38 R=2000.00 | L=50.23 R=2000.00 | L=45.20 R=1700.00 | L=50.09 | L=45.95 |
|-----------------------|----------|----------|----------------------|-----------------------|----------------------|----------------------|----------------------|---------|---------|

COMMITTENTE:
ALTA SORVEGLIANZA:



GENERAL CONTRACTOR:



INFRASTRUTTURE FERROVIARIE STRATEGICHE DEFINITE DALLA LEGGE OBIETTIVO N.443/01
TRATTA A.V/A.C. TERZO VALICO DEI GIOVI
PROGETTO ESECUTIVO
CAS - CANTIERE ARMAMENTO RIVALTA
PROFILO DI PROGETTO P.F. ASSE 02

| | | |
|---|------------------|------------------------|
| GENERAL CONTRACTOR Consorzio COCIV Imp. E. Papari | DIRETTORE LAVORI | SCALE: 1:1000/1:100 |
|---|------------------|------------------------|

| PROGETTAZIONE | LOTTI | FASE | ENTE | TIPO DOC. | OPERABILITA' | PROGR. | REV. |
|---------------|-------|------|------|-----------|--------------|--------|------|
| IGS1 | 01 | E | CIV | FZ | CA3501 | 012 | A |

| Rev. | Descrizione emissione | Redatto | Data | Verificato | Data | Progettista | Data | Il Progettista |
|------|-----------------------|---------|------------|------------|------------|---------------|------------|--|
| A00 | Prima Emmissione | COCIV | 24/03/2018 | COCIV | 24/03/2018 | A. Mancipelli | 24/03/2018 | Il Progettista COCIV - Consorzio Costruttori Impianti Valico Via G. Matteotti, 113 42012 Soriano nel Cimino (PR) P. 0571 R |

H. EMB. _____
Nome File: 20180324_00012002
Codi File: 20180324_00012002