

LIVELLE

D=0.000, S=225.783  
P=139.914

D=-2.840, S=224.862  
P=137.274

D=-0.072, S=225.378  
P=137.202

**PROFILO ASSE 08**

Prog= 0.000  
Quota= 139.914

Prog= 265.783  
Quota= 139.914

R= 3000.000  
T= 17.610  
S= 0.052  
D= 3.944  
DP= -1.17423%

Prog= 480.630  
Quota= 137.274

R= 2500.000  
T= 13.300  
S= 0.035  
D= 2.843  
DP= 1.06403%

Prog= 556.006  
Quota= 137.202

POZZOLO

TORTONA

Lunghezze 1: 1000  
Altezze 1: 100  
Q.RIF.: 133.000

N. SEZIONI 1 2 3 4 5 6 7 8 9 10 11 12 13 14 15 16 17 18 19 20 21 22 23 24 25 26 27 28 29

DISTANZE PROGRESSIVE

DISTANZE PARZIALI 0.001 20.000 16.000


QUOTE PF PROGETTO

139.914 139.914 139.914 139.914 139.914 139.914 139.914 139.914 138.701 138.526 138.443 138.406 138.374 138.348 138.357 138.366 138.394 138.450 138.506 138.519 138.505 138.476 138.446 138.419 138.405 138.392 138.366 138.322 138.288

ETIMETRICHE

ANDAMENTO PLANIMETRICO

ANDAMENTO ALTIMETRICO

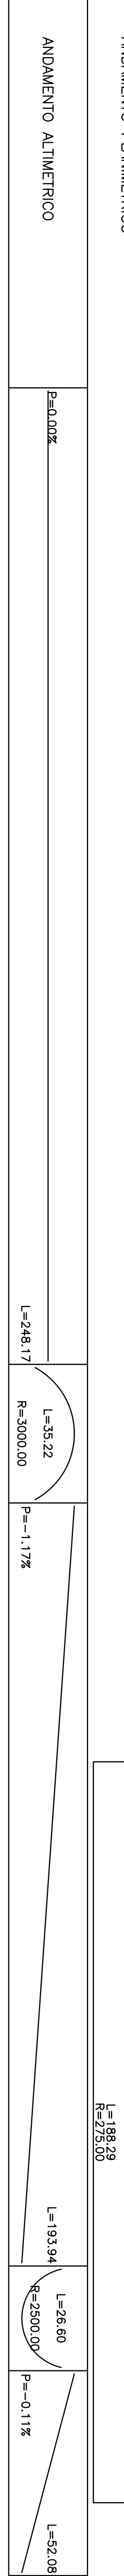

IR 248.173 (139.914)

FR 283.392 (139.707)

IR 477.331 (137.430)

FR 503.929 (137.259)

allacide AX07  
Q.P.F.=137.2021  
prog=556.0055



INFRASTRUTTURE FERROVIARIE STRATEGICHE DEFINITE DALLA LEGGE OBIETTIVO N.443/01  
 TRATTA A.V./A.C. TERZO VALICO DEI GIOVI  
 PROGETTO ESECUTIVO  
 CAS - CANTIERE ARMAMENTO RIVALTA  
 PROFILO DI PROGETTO P.F. ASSE 08

GENERAL CONTRACTOR		DIRETTORE LAVORI		SCALA:	
Condotto <b>Cociv</b> Ing. E. Pagani				1:1000/1:100	
COMMESSA	LOTTO	FASE	ENTE	TITOLO DOC.	OPERAZIONE/PIANA
IG511	00	E	CV	FZ	CA3501
PROGETTAZIONE					
Rev	Descrizione emissione	Redatto	Data	Verificato	Data
ADD	Prima Emissione	COCIV	24/03/2016	COCIV	24/03/2016
In. EMB.		Nota EMB. Inadempimento		PROG. REV. A	
		COPRIF. 51/98200000000000			