

LIVELLE

D=-0,494, S=448,906
P=-0,112


PROFILO ASSE 11

R1
Prog = 0,000
Quota = 137,073

R2
Prog = 448,906
Quota = 136,579

POZZOLO

TORTONA

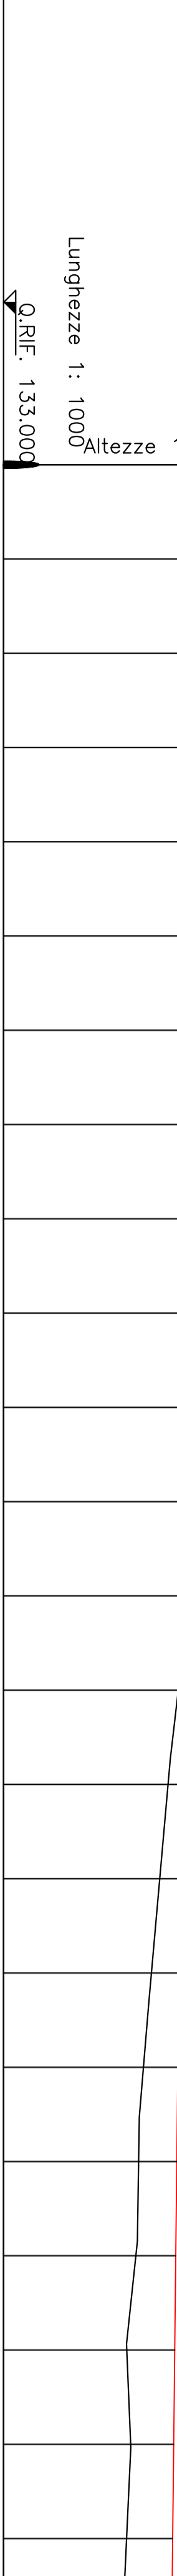

N° SEZIONI	1	2	3	4	5	6	7	8	9	10	11	12	13	14	15	16	17	18	19	20	21	22	23	24
DISTANZE PROGRESSIVE	0.000	20.000	40.000	60.000	80.000	100.000	120.000	140.000	160.000	180.000	200.000	220.000	240.000	260.000	280.000	300.000	320.000	340.000	360.000	380.000	400.000	420.000	440.000	448.900
DISTANZE PARZIALI		20.000	20.000	20.000	20.000	20.000	20.000	20.000	20.000	20.000	20.000	20.000	20.000	20.000	20.000	20.000	20.000	20.000	20.000	20.000	20.000	20.000	20.000	8.900
QUOTE TERRENO	137.798	137.718	137.578	137.507	137.518	137.468	137.391	137.317	137.244	137.174	137.103	136.980	136.882	136.709	136.492	136.315	136.139	135.969	135.866	135.807	135.615	135.697	135.611	135.579
QUOTE P.F. PROGETTO	137.073	137.051	137.029	137.007	136.985	136.963	136.941	136.919	136.897	136.875	136.853	136.831	136.809	136.787	136.765	136.743	136.721	136.699	136.677	136.655	136.633	136.611	136.589	136.579
ETTOMETRICHE	L=57,97																							
ANDAMENTO PLANIMETRICO	R=275,00 L=98,53																							
ANDAMENTO ALTIMETRICO	P=-0,112																							
	L=448,91																							



INFRASTRUTTURE FERROVIARIE STRATEGICHE DEFINITE DALLA
LEGGE OBIETTIVO N.443/01
TRATTA A.V./A.C. TERZO VALICO DEI GIOVI
PROGETTO ESECUTIVO

CA3 - CANTIERE ARMAMENTO RIVALTA

PROFILO DI PROGETTO P.F. ASSE 11

GENERAL CONTRACTOR COCIV Ing. E. Pagani	DIRETTORE LAVORI	SCALE 1:1000/1:100
--	------------------	-----------------------

PROGETTAZIONE	LOTTO	FASE	ENTE	TIPO DOC.	OPERANDI/DESCRIZIONE	PROGR.	REV.
1	0	E	CV	FZ	CA3501	011	A
Rev.	Descrizione emissione	Redatto	Data	Verificato	Data	Proprietario	Data
A00	Prima Emisione	COCIV	24/03/2018	COCIV	24/03/2018	A. Mancinelli	24/03/2018