LIVELLETTE: D=−0.522 S=474.114 P=−0.110%

PROFILO ASSE 12

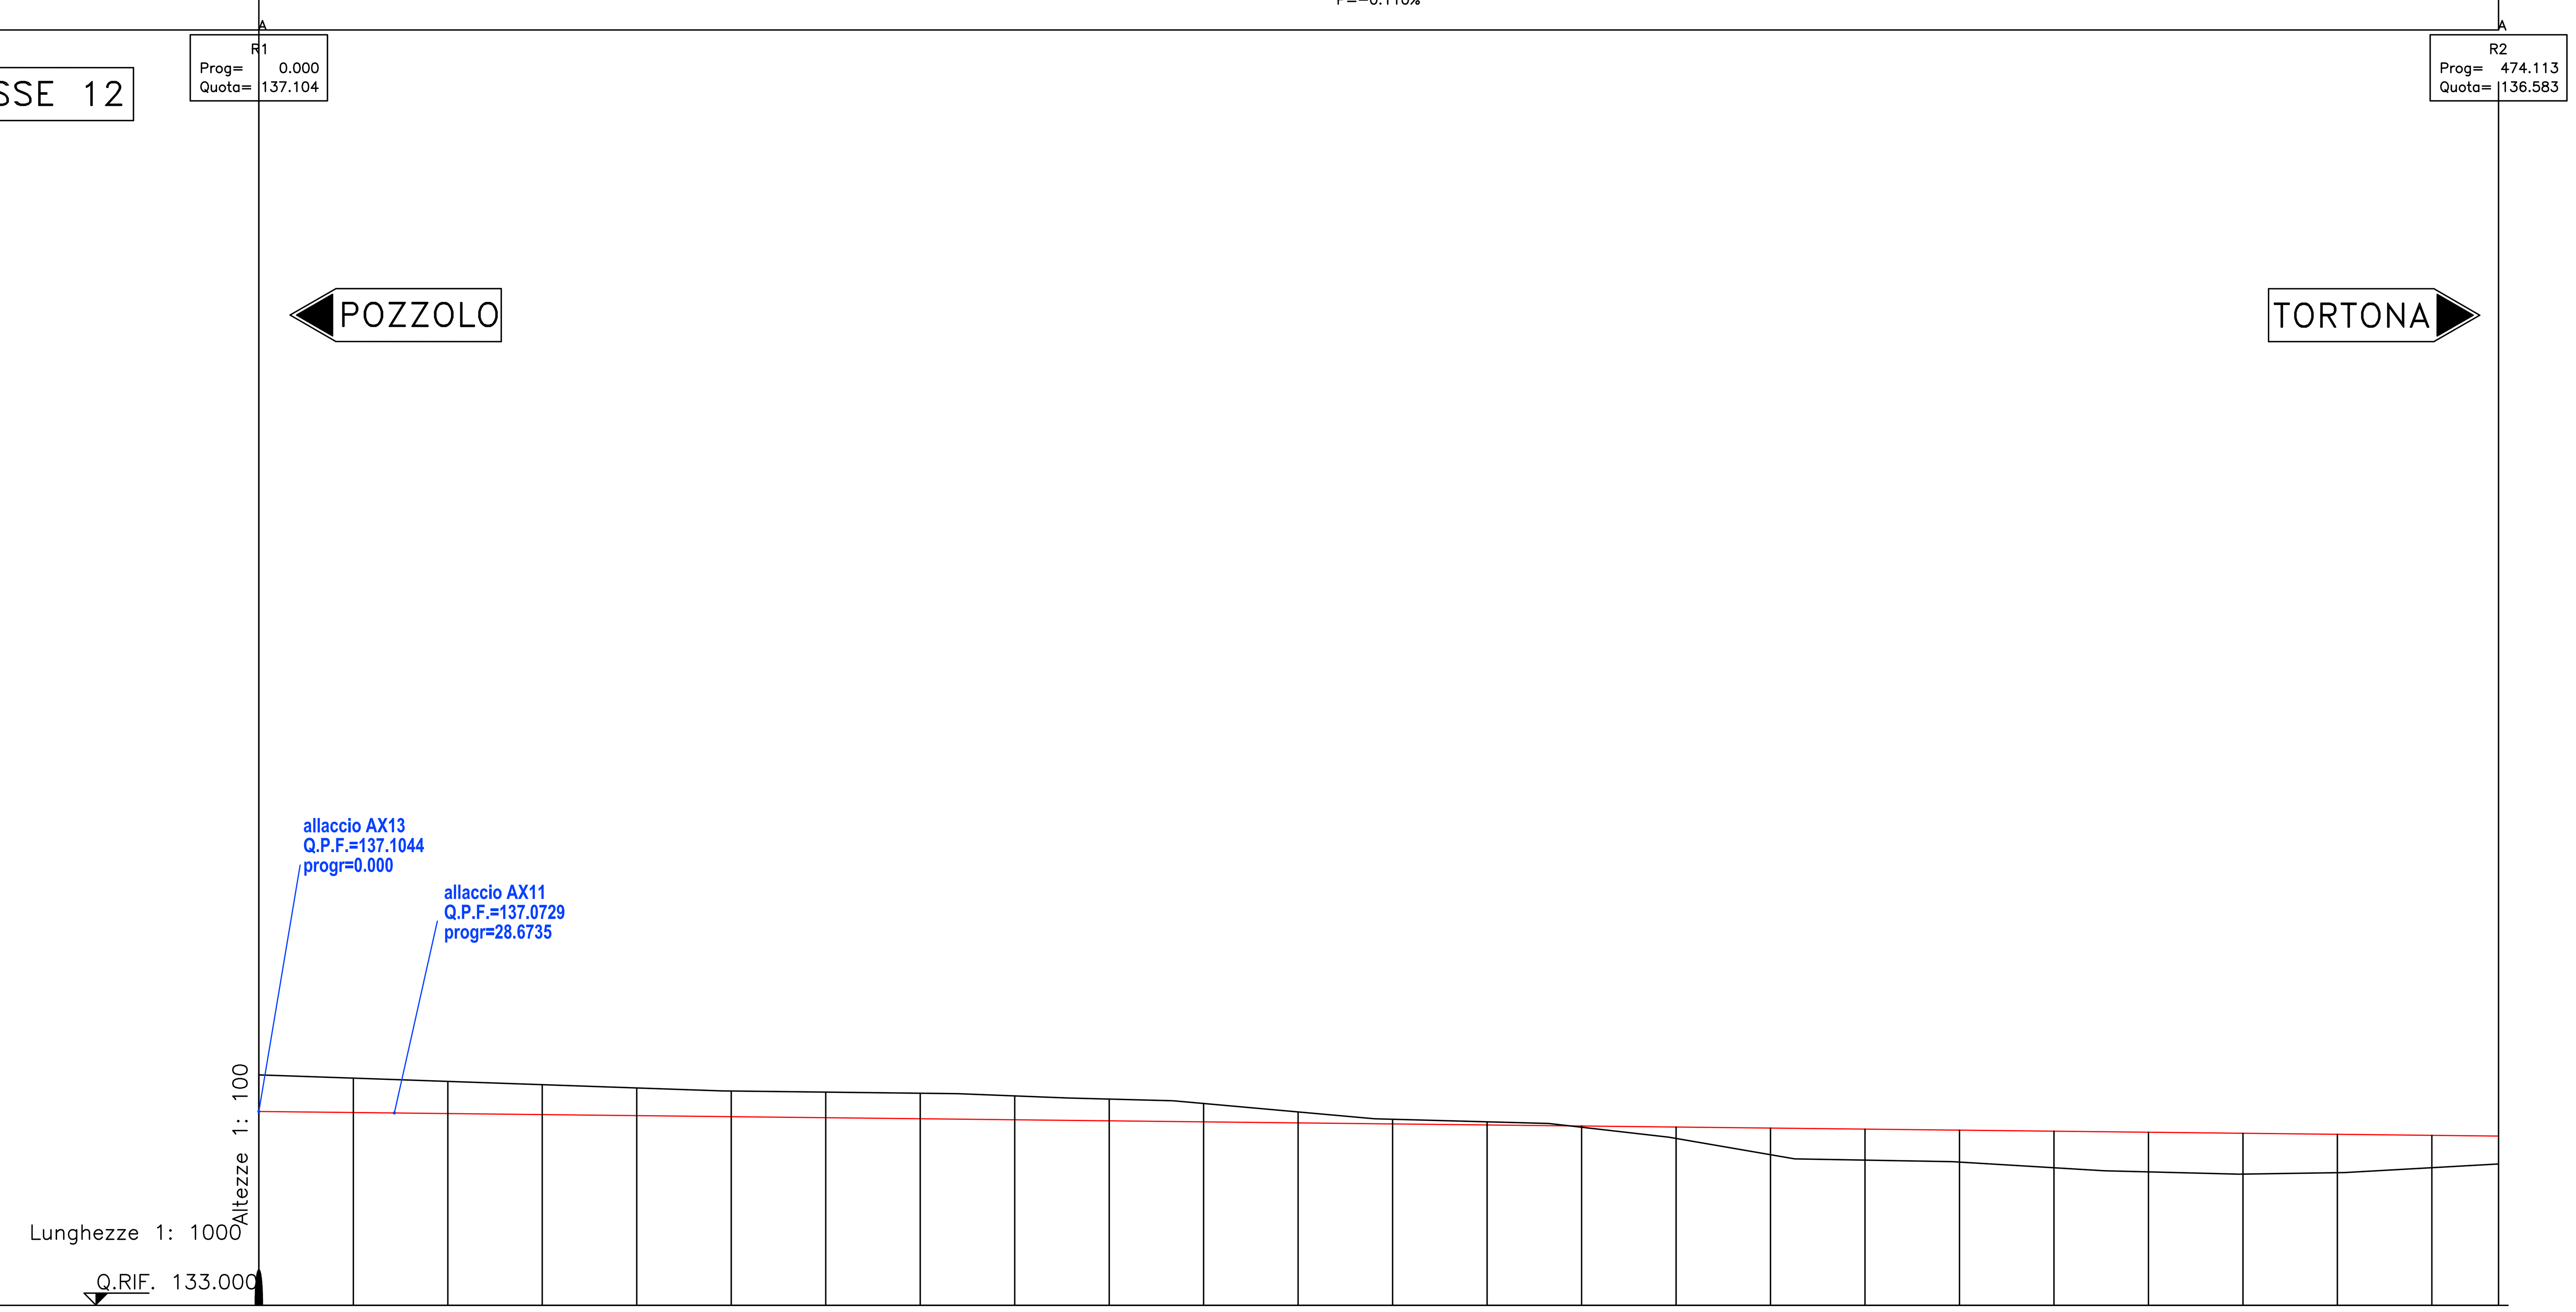

N° SEZIONI	1	2	3	4	5	6	7	8	9	10	11	12	13
DISTANZE PROGRESSIVE	0.001	20.000	40.000	60.000	80.000	100.000	120.000	140.000	160.000	180.000	200.000	220.000	240.000
DISTANZE PARZIALI	19.999	20.000	20.000	20.000	20.000	20.000	20.000	20.000	20.000	20.000	20.000	20.000	20.000
QUOTE TERRENO	137.879	137.811	137.741	137.672	137.602	137.537	137.513	137.490	137.433	137.366	137.273	137.094	136.940
QUOTE PF PROGETTO	137.104	137.082	137.060	137.038	137.016	136.994	136.972	136.950	136.928	136.906	136.884	136.862	136.840

N° SEZIONI	14	15	16	17	18	19	20	21	22	23	24	25
DISTANZE PROGRESSIVE	260.000	280.000	300.000	320.000	340.000	360.000	380.000	400.000	420.000	440.000	460.000	474.110
DISTANZE PARZIALI	20.000	20.000	20.000	20.000	20.000	20.000	20.000	20.000	20.000	20.000	14.110	
QUOTE TERRENO	136.885	136.771	136.533	136.188	136.074	136.032	135.913	135.826	135.779	135.808	135.914	135.993
QUOTE PF PROGETTO	136.818	136.796	136.774	136.752	136.730	136.708	136.686	136.664	136.642	136.620	136.598	136.583

ETTOMETRICHE

ANDAMENTO PLANIMETRICO: L=87.79 — R=275.00 L=65.69 — L=320.63

ANDAMENTO ALTIMETRICO: P=−0.11% L=474.11

RFI RETE FERROVIARIA ITALIANA GRUPPO FERROVIE DELLO STATO ITALIANE

ITALFERR GRUPPO FERROVIE DELLO STATO ITALIANE

COCIV Consorzio Collegamenti Integrati Veloci

INFRASTRUTTURE FERROVIARIE STRATEGICHE DEFINITE DALLA LEGGE OBIETTIVO N.443/01

TRATTA A.V./A.C. TERZO VALICO DEI GIOVI
PROGETTO ESECUTIVO

CA3 - CANTIERE ARMAMENTO RIVALTA

PROFILO DI PROGETTO P.F. ASSE 12

GENERAL CONTRACTOR	DIRETTORE LAVORI	SCALA:
Consorzio Cociv Ing. E. Pagani		1:1000/1:100

COMMESSA	LOTTO	FASE	ENTE	TIPO DOC.	OPERA/DISCIPLINA	PROGR.	REV.
I G 5 1	0 0	E	C V	F Z	C A 3 5 0 1	0 1 2	A

PROGETTAZIONE

Rev.	Descrizione emissione	Redatto	Data	Verificato	Data	Progettista Integratore	Data	IL PROGETTISTA
A00	Prima Emissione	COCIV	24/03/2016	COCIV	24/03/2016	A. Mancarella	24/03/2016	Dott. Ing. Aldo Mancarella Ordine Ingegneri Prov. TO n. 6271 R

n. Elab.

Nome File: IG51-00-E-CV-FZ-CA3501-012-A00

CUP: F81H92000000008

Scala di plot 1: