

LIVELLE

R1
Prog= 0,000
Quota= 137,136

D=-0,551
Prog= 37,500
Quota= 137,136


R2
Prog= 500,607
Quota= 135,585

PROFILO ASSE 13

POZZOLO

TORTONA

Altezze 1: 100
Lunghezze 1: 1000
Q.RIF. 133,000

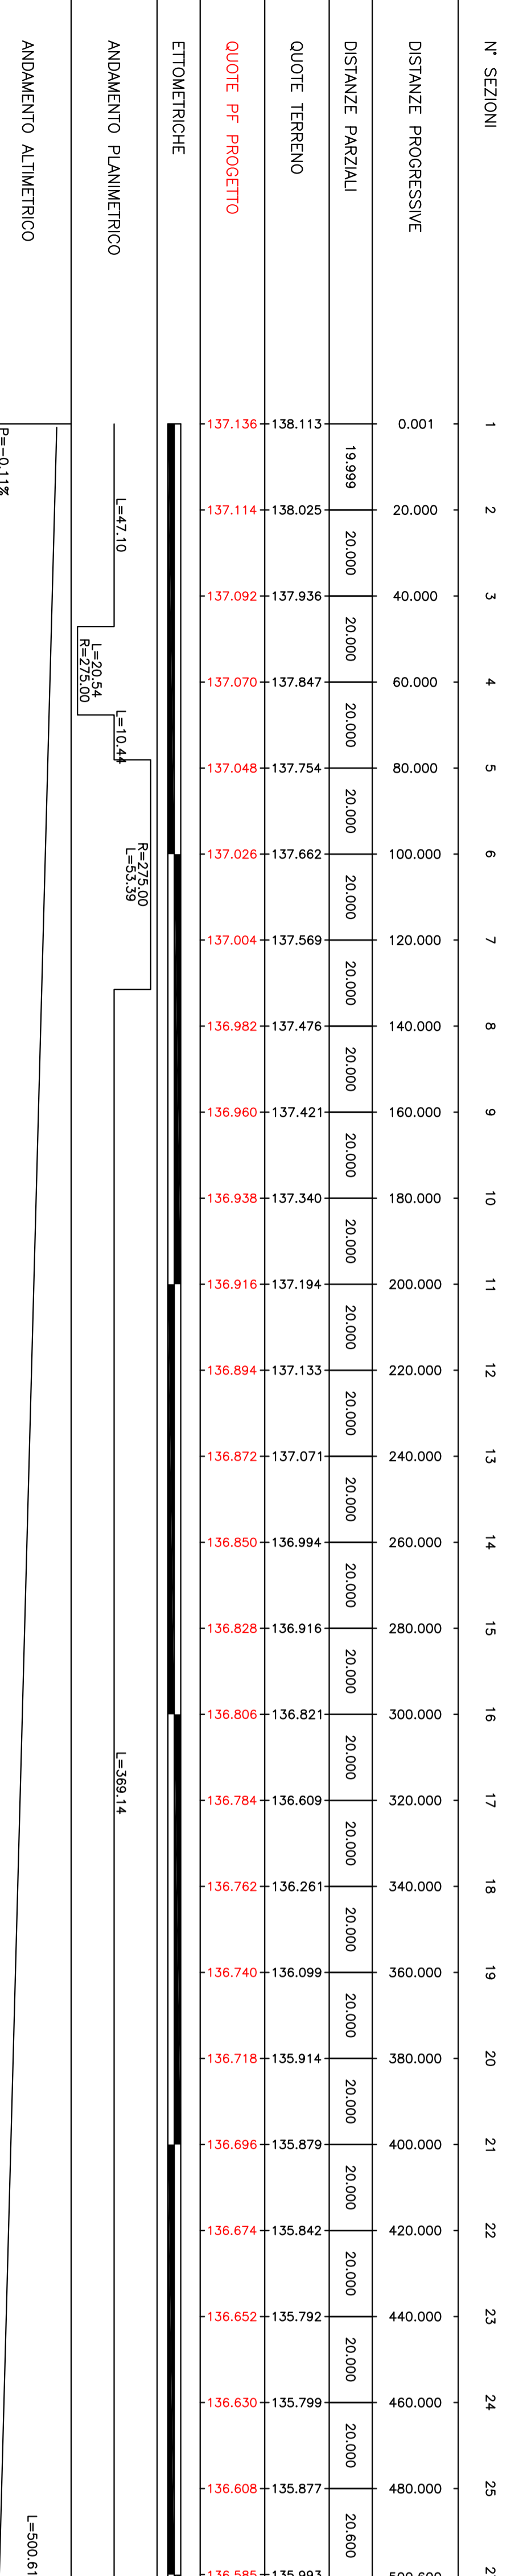

COMMITTENTE:



ALTA Sorveglianza:



GENERAL CONTRACTOR:



INFRASTRUTTURE FERROVIARIE STRATEGICHE DEFINITE DALLA
 LEGGE OBIETTIVO N.443/01
 TRATTA A.V/A.C. TERZO VALICO DEI GIOVI
 PROGETTO ESECUTIVO
 CA3 - CANTIERE ARMAMENTO RIVALTA
 PROFILO DI PROGETTO P.F. ASSE 13

GENERAL CONTRACTOR	DIRETTORE LAVORI		SCALE
Consorzio Cociv Ing. E. Papali			1:1000/1:100

PROGETTAZIONE	LOTTO	FASE	ENTE	TRAC. DOC.	OPERAZIONE	PROGR.	REV.
COMMESSA	00	E	CV	FZ	CA3501	013	A
Redatto							
Verificato							
Progettista							
Interpretato							
Disegnato							
Stampato							

In. Esab. Data File: 2016/03/08
Codice Progetto: 13010
13.01.13