# PROFILO ASSE 17

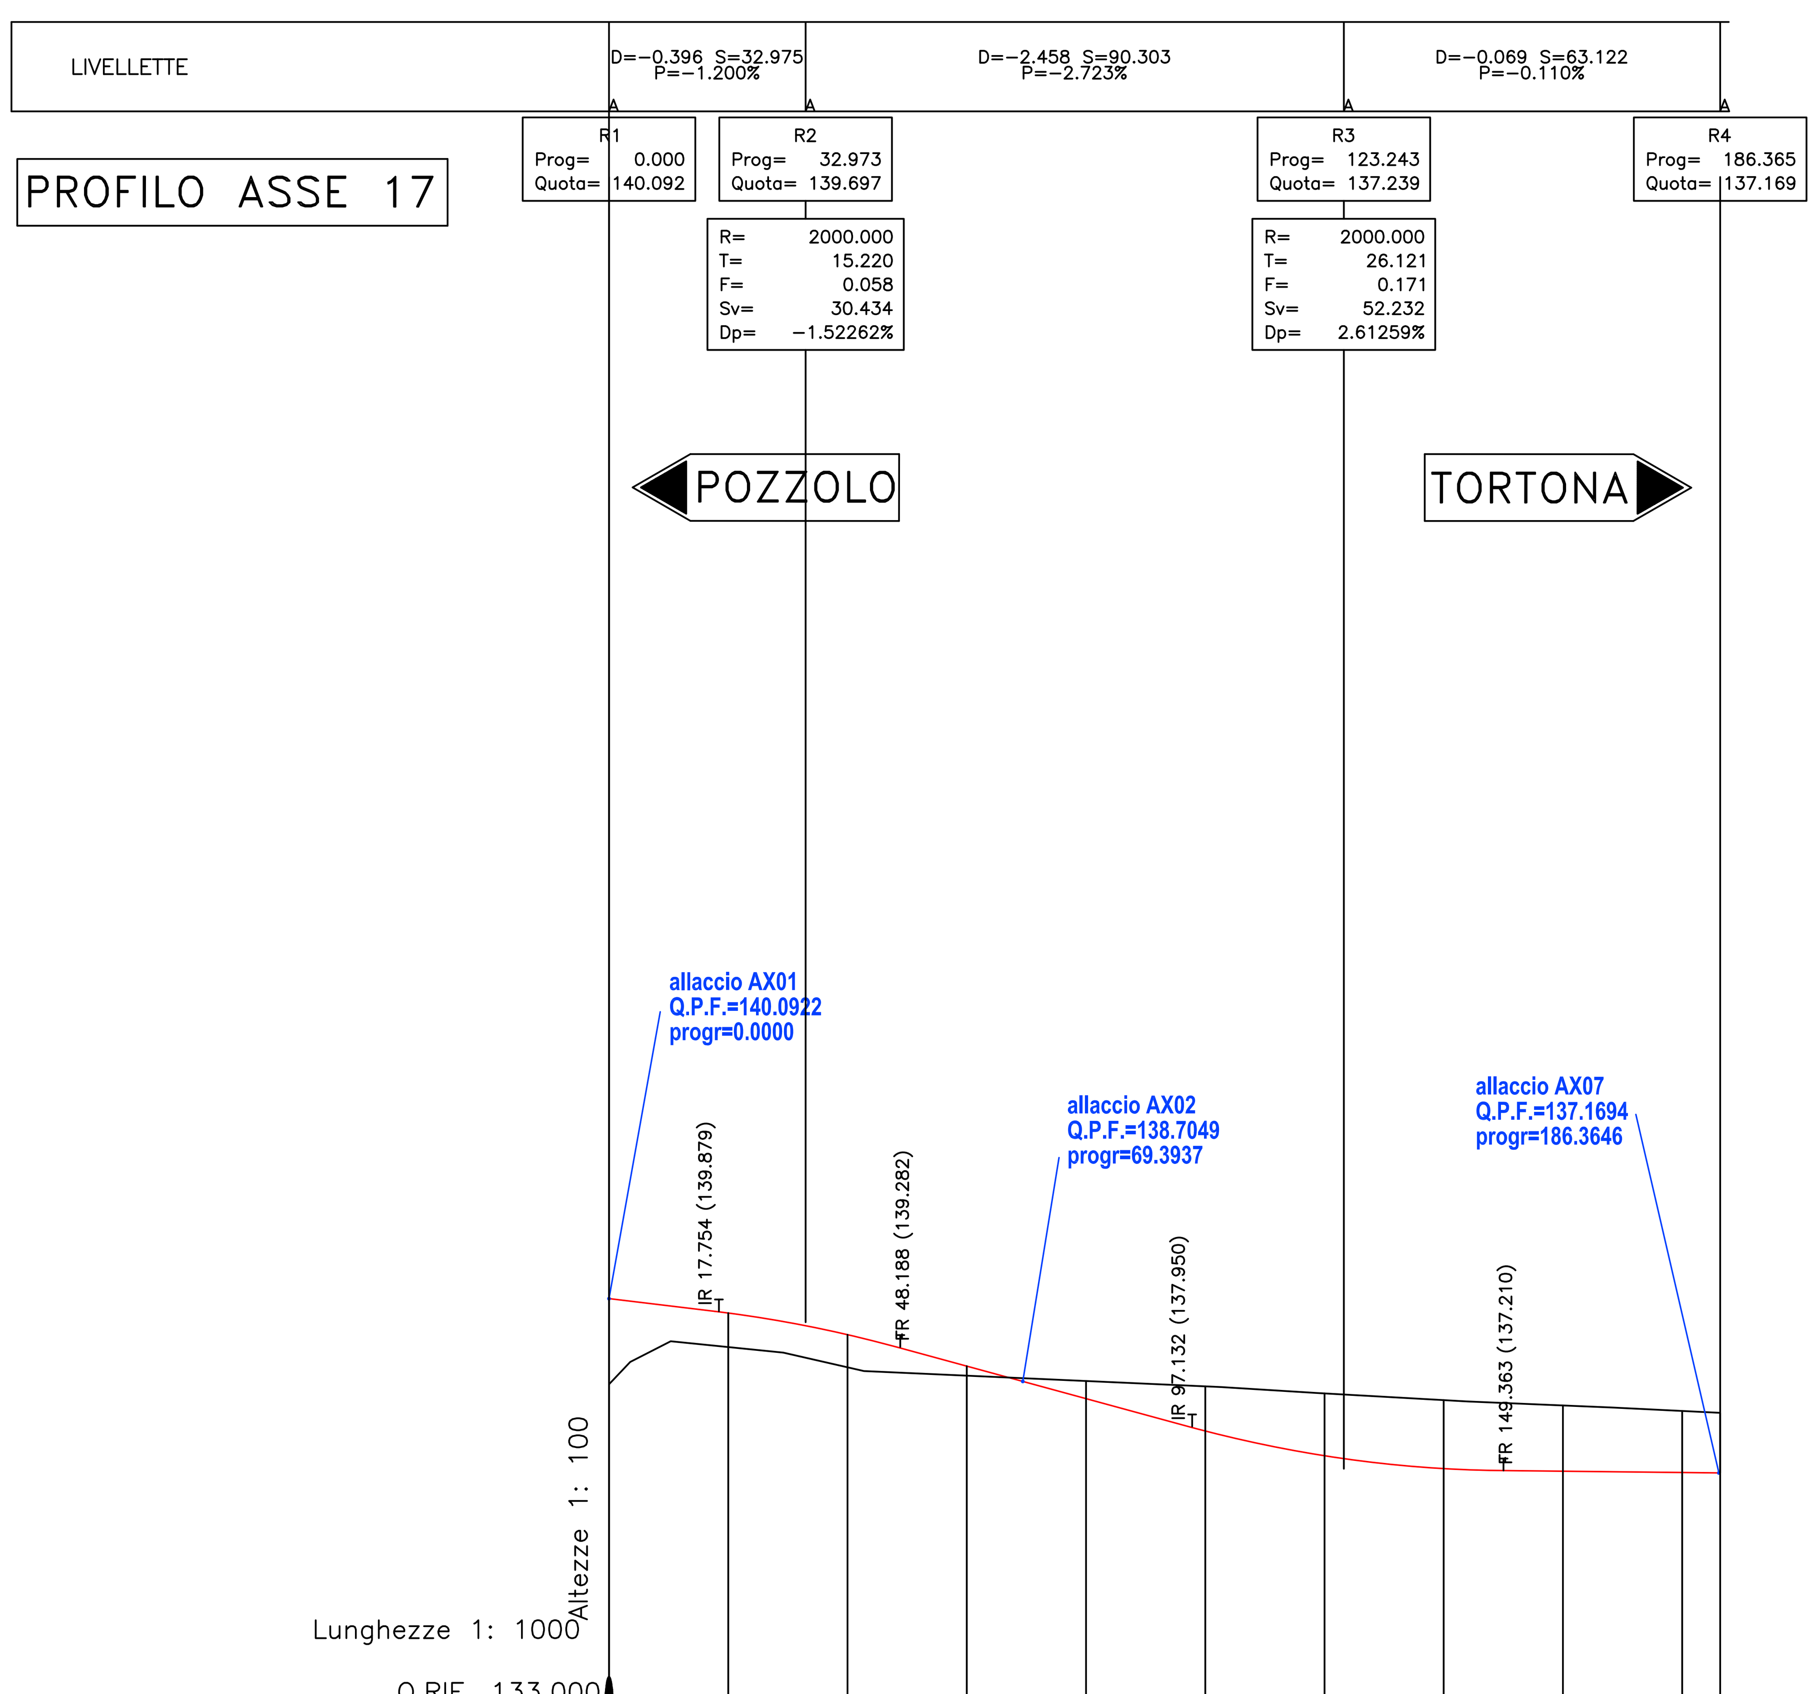


| N° SEZIONI | 1 | 2 | 3 | 4 | 5 | 6 | 7 | 8 | 9 | 10 | 11 |
|---|---|---|---|---|---|---|---|---|---|---|---|
| DISTANZE PROGRESSIVE | 0.000 | 20.000 | 40.000 | 60.000 | 80.000 | 100.000 | 120.000 | 140.000 | 160.000 | 180.000 | 186.360 |
| DISTANZE PARZIALI | 20.000 | 20.000 | 20.000 | 20.000 | 20.000 | 20.000 | 20.000 | 20.000 | 20.000 | 6.360 | |
| QUOTE TERRENO | 138.655 | 139.280 | 138.940 | 138.800 | 138.711 | 138.622 | 138.502 | 138.390 | 138.300 | 138.209 | 138.178 |
| QUOTE PF PROGETTO | 140.092 | 139.851 | 139.488 | 138.961 | 138.416 | 137.874 | 137.458 | 137.242 | 137.198 | 137.176 | 137.169 |

ETTOMETRICHE

ANDAMENTO PLANIMETRICO: L=18.53 — L=21.47 R=275.00 — L=42.47 — R=275.00 L=74.73 — L=29.16

ANDAMENTO ALTIMETRICO: L=17.75 P=-1.20% — L=30.43 R=2000.00 — P=-2.72% L=48.94 — L=52.23 R=2000.00 — P=-0.11% L=37.00

COMMITTENTE:

RFI RETE FERROVIARIA ITALIANA
GRUPPO FERROVIE DELLO STATO ITALIANE

ALTA SORVEGLIANZA:

ITALFERR
GRUPPO FERROVIE DELLO STATO ITALIANE

GENERAL CONTRACTOR:

COCIV
Consorzio Collegamenti Integrati Veloci

INFRASTRUTTURE FERROVIARIE STRATEGICHE DEFINITE DALLA LEGGE OBIETTIVO N.443/01

TRATTA A.V./A.C. TERZO VALICO DEI GIOVI
PROGETTO ESECUTIVO

CA3 - CANTIERE ARMAMENTO RIVALTA

PROFILO DI PROGETTO P.F. ASSE 17

| GENERAL CONTRACTOR | DIRETTORE LAVORI | SCALA: |
|---|---|---|
| Consorzio Cociv Ing. E. Pagani | | 1:1000/1:100 |

| COMMESSA | LOTTO | FASE | ENTE | TIPO DOC. | OPERA/DISCIPLINA | PROGR. | REV. |
|---|---|---|---|---|---|---|---|
| IG51 | 00 | E | CV | FZ | CA3501 | 015 | A |

PROGETTAZIONE

| Rev. | Descrizione emissione | Redatto | Data | Verificato | Data | Progettista Integratore | Data | IL PROGETTISTA |
|---|---|---|---|---|---|---|---|---|
| A00 | Prima Emissione | COCIV | 24/03/2016 | COCIV | 24/03/2016 | A. Mancarella | 24/03/2016 | Dott. Ing. Aldo Mancarella Ordine Ingegneri Prov. TO n. 6271 R |

n. Elab.

Nome File: IG51-00-E-CV-FZ-CA35-0-1-015-A00

CUP: F81H92000000008

Scala di plot: 1: