PLANIMETRIA GENERALE RIMOZIONE DEL CANTIERE

SCALA 1:1000

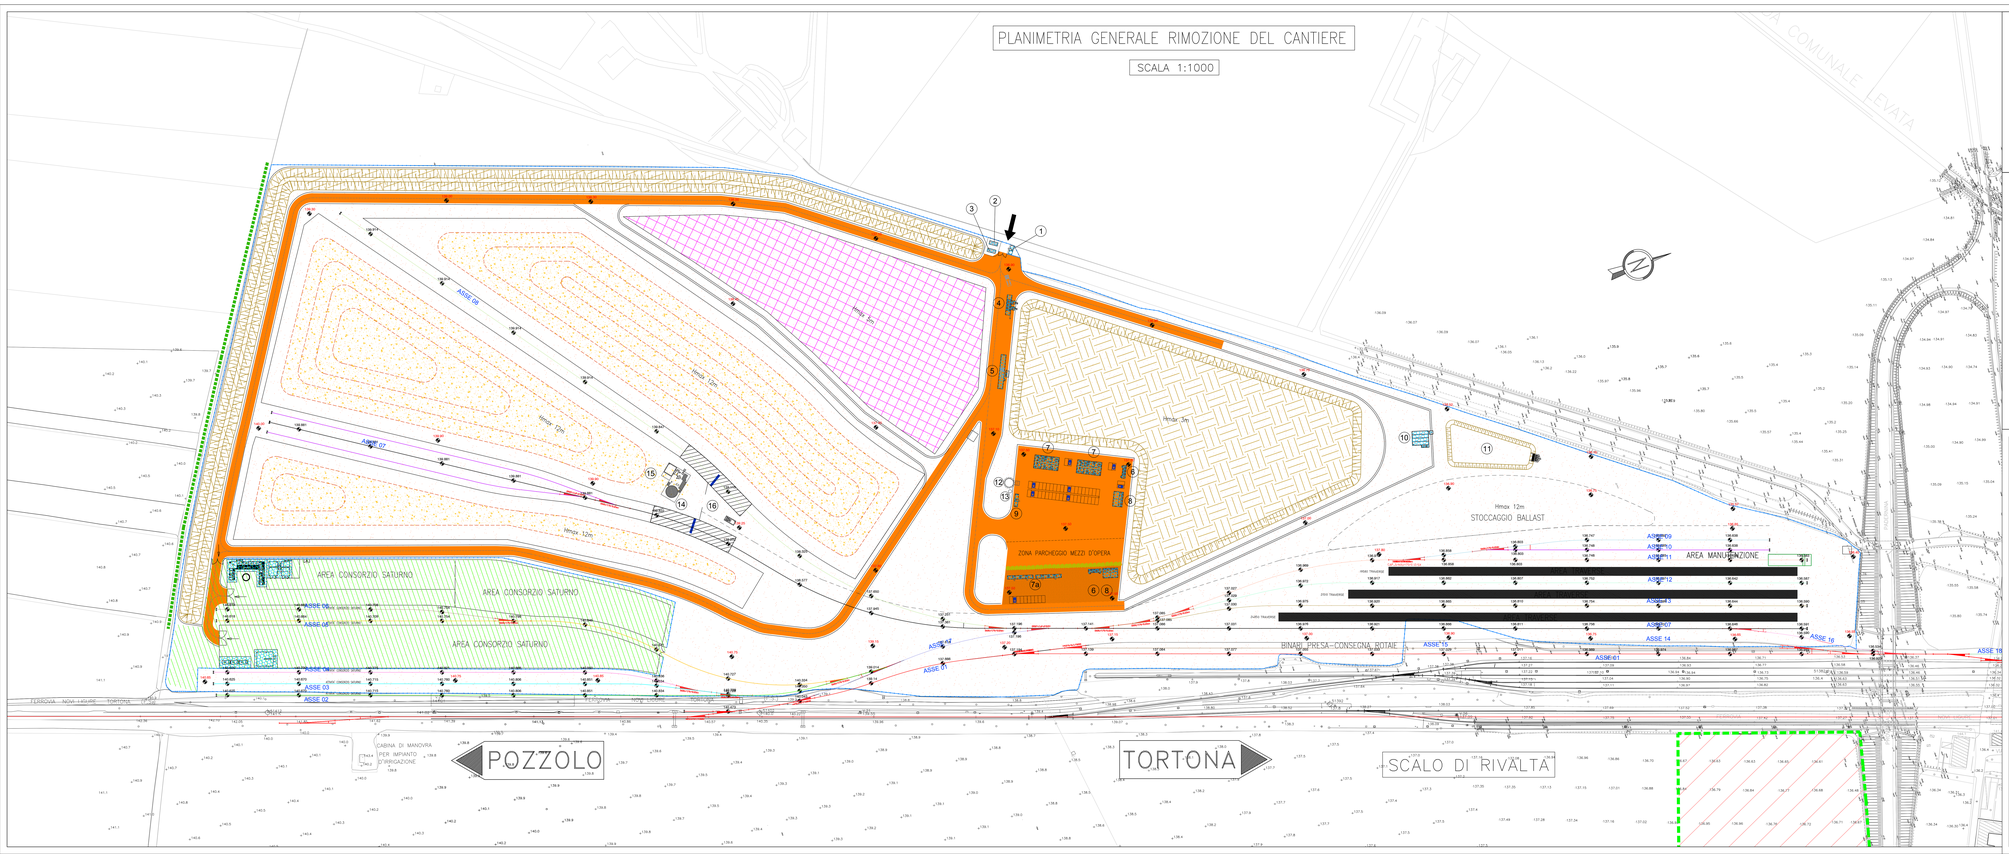

SISTEMAZIONI ESTERNE

- PAVIMENTAZIONE IN CLS CON FINITURA A SPOLVERO E BOCCIARDATURA mq 1103.00 (VIALETTI PEDONALI)
- PAVIMENTAZIONE INCHIAVICA mq 6885.00
- PAVIMENTAZIONE IN CONGLOMERATO BITUMINOSO mq 22850.00 (STRADE E PARCHEGGI)
- DEPOSITO MATERIALE DA DEMOLIZIONE LINEA mq 2100.00
- DEPOSITO TERRENO VEGETALE mq 11000.00

LEGENDA PREFABBRICATI

1. GUARDIANIA
2. CABINA ENEL
3. GRUPPI ELETTROGENI
4. LAVAGGIO GOMME
5. PESA A PONTE
6. SERVIZI IGIENICI
7. a/b UFFICI
8. SPOGLIATOI E DOCCE
9. PRIMO SOCCORSO
10. VECCHIA PRIMA PIOGGIA
11. VASCA DI LAMINAZIONE
12. SERBATOIO ACCUMULO ACQUA INDUSTRIALE 100mc
13. POZZO
14. IMPIANTO DI TRATTAMENTO ACQUE DI LAVAGGIO PETROLIO

LEGENDA

- RIMOZIONE BARACCAMENTI COMPRESO MAGRONE, FONDAZIONE, TUBAZIONI DI COLLEGAMENTO, POZZETTI DI ISPEZIONE
- RIMOZIONE STRATO BITUMINOSO FINITURA DI PROGETTO E RIPRISTINO AREE
- RIMOZIONE STRATO DREANATE FINITURA DI PROGETTO E RIPRISTINO AREE
- RIMOZIONE DUNA + AREA STOCCAGGIO TERRA PROVENIENTE DA SCOTICO E RIPRISTINO AREE
- RIMOZIONE AREA STOCCAGGIO PIETRISCO E RIPRISTINO AREE
- RIMOZIONE AREA DEPOSITO MATERIALE DA DEMOLIZIONE LINEA E RIPRISTINO AREE
- RIMOZIONE AREA DI PERTINENZA CONSORZIO SATURNO E RIPRISTINO AREE

COMMITTENTE:

RFI RETE FERROVIARIA ITALIANA
GRUPPO FERROVIE DELLO STATO ITALIANE

ALTA SORVEGLIANZA:

ITALFERR
GRUPPO FERROVIE DELLO STATO ITALIANE

GENERAL CONTRACTOR:

Consorzio Collegamenti Integrati Veloci

INFRASTRUTTURE FERROVIARIE STRATEGICHE DEFINITE DALLA LEGGE OBIETTIVO N.443/01

TRATTA A.V./A.C. TERZO VALICO DEI GIOVI
PROGETTO ESECUTIVO

CA3 - CANTIERE ARMAMENTO RIVALTA
PLANIMETRIA GENERALE DELLE ATTIVITA'
DI RIMOZIONE DEL CANTIERE

GENERAL CONTRACTOR	DIRETTORE LAVORI	SCALA:
Consorzio Cociv Ing. E. Pagani		1:1000

COMMESSA	LOTTO	FASE	ENTE	TIPO DOC.	OPERA/DISCIPLINA	PROGR.	REV.
IG51	00	E	CV	PZ	CA3501	006	A

PROGETTAZIONE

Rev.	Descrizione emissione	Redatto	Data	Verificato	Data	Progettista Integrato	Data	IL PROGETTISTA
A00	Prima Emissione	COCIV	24/03/2016	COCIV	24/03/2016	A. Mascarella	24/03/2016	Consorzio Collegamenti Integrati Veloci

n. Elab.

Nome File: IG5101PZ0000001R06LR0006
CUP: F81H92000000008

Scala di plot: 1