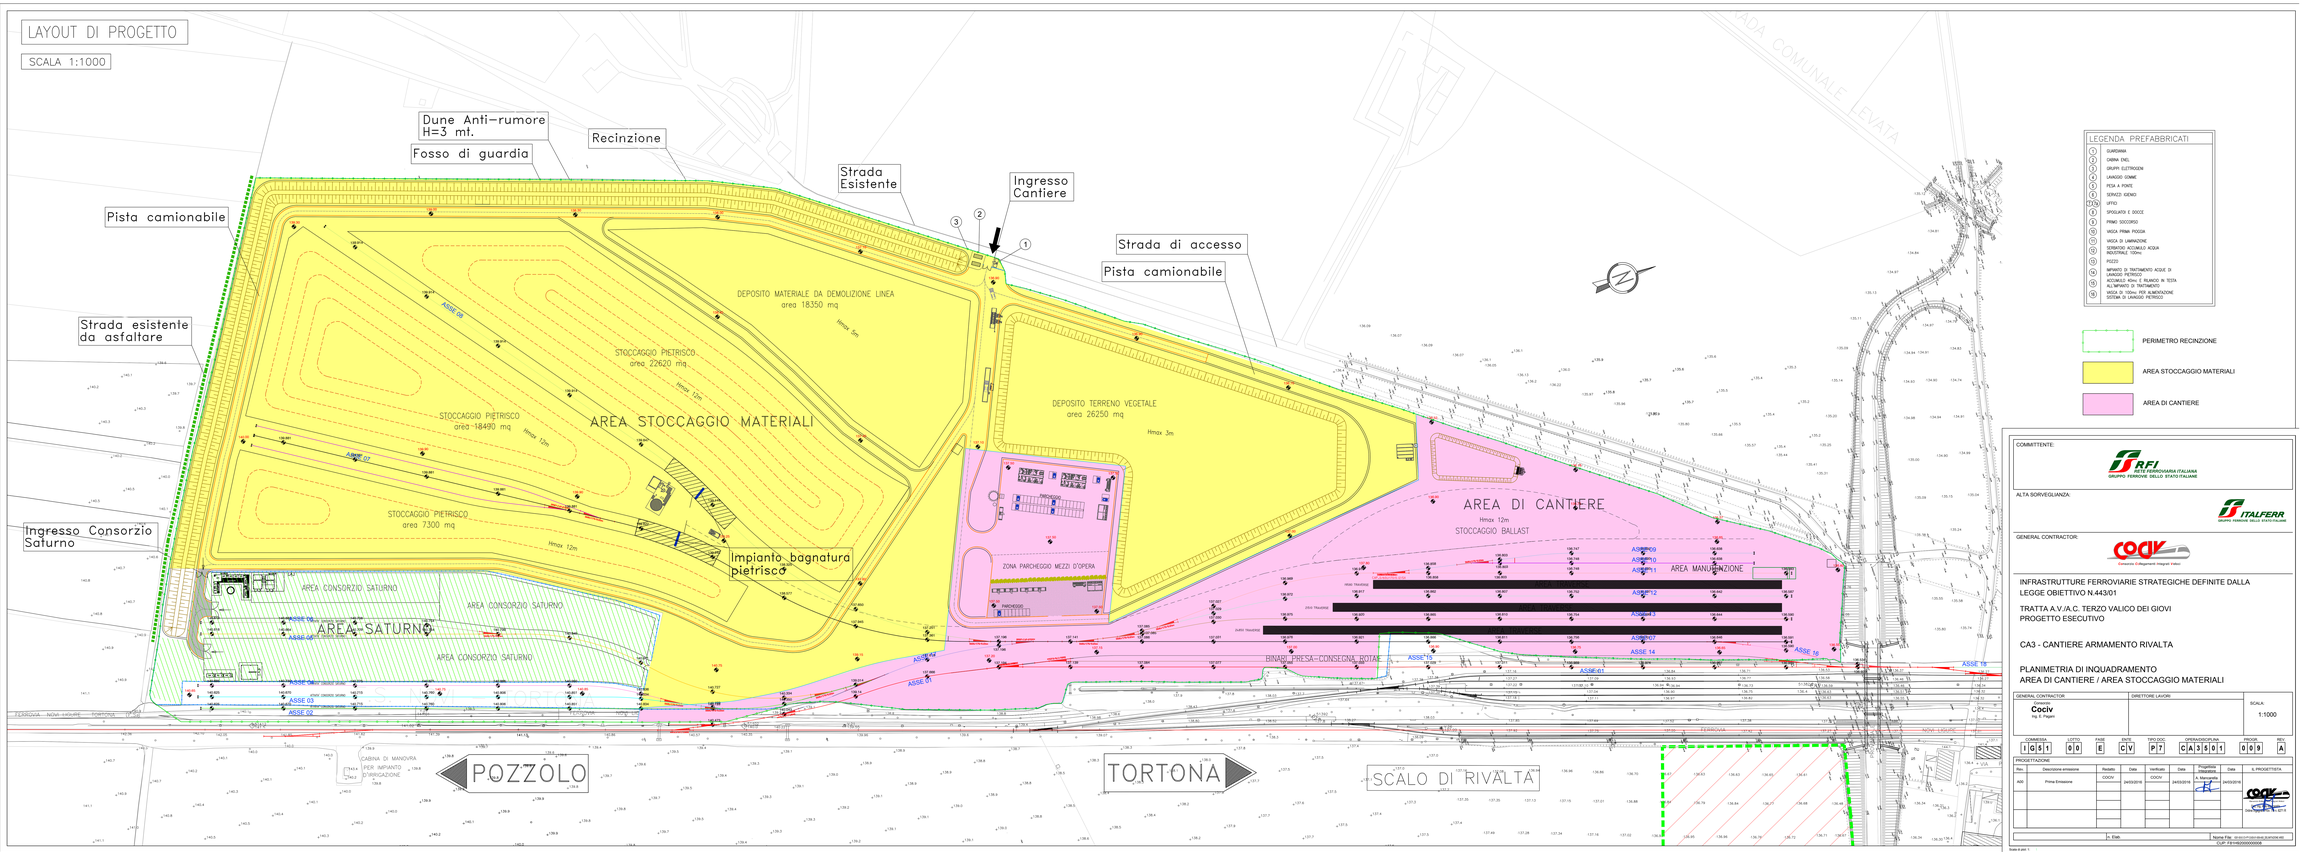
LAYOUT DI PROGETTO
SCALA 1:1000
Dune Anti-rumore H=3 mt.
Fosso di guardia
Recinzione
Strada Esistente
Ingresso Cantiere
Pista camionabile
Strada di accesso
Pista camionabile
Strada esistente da asfaltare
Ingresso Consorzio Saturno
DEPOSITO MATERIALE DA DEMOLIZIONE LINEA area 18350 mq
STOCCAGGIO PIETRISCO area 22620 mq
STOCCAGGIO PIETRISCO area 18490 mq
STOCCAGGIO PIETRISCO area 7300 mq
AREA STOCCAGGIO MATERIALI
DEPOSITO TERRENO VEGETALE area 26250 mq
Hmax 3m
Hmax 12m
Impianto bagnatura pietrisco
ZONA PARCHEGGIO MEZZI D'OPERA
PARCHEGGIO
AREA DI CANTIERE
STOCCAGGIO BALLAST
AREA MANUTENZIONE
AREA CONSORZIO SATURNO
AREA SATURNO
BINARI PRESA-CONSEGNA ROTAIE
ASSE 01
ASSE 02
ASSE 03
ASSE 04
ASSE 05
ASSE 06
ASSE 07
ASSE 08
ASSE 09
ASSE 10
ASSE 11
ASSE 12
ASSE 13
ASSE 14
ASSE 15
ASSE 16
ASSE 17
ASSE 18
ASSE 19
ASSE 20
ASSE