


PLANIMETRIA DI TRACCIAMENTO ASSE 06

Scala 1:1000

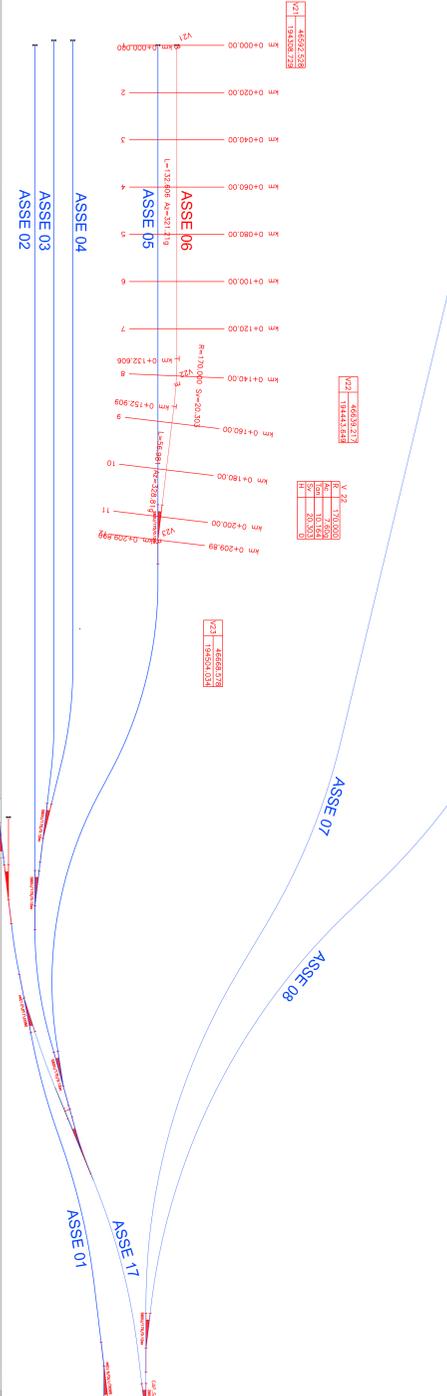

POZZOLO

TORTONA



LEGENDA
 - Bilini di progetto
 - Bilini di progetto (Vale adozione specifico)
 - Bilini di progetto

COMITENTE:
 ALTA SORREGIANZA

GENERAL CONTRACTOR:
 COIV
 INFRASTRUTTURE FERROVIARIE STRATEGICHE DEFINITE DALLA LEGGE OBIETTIVO N.443/01
 TRATTA A.V./A.C. TERZO VALICO DEI GIOVI
 PROGETTO ESECUTIVO

CA3 - CANTIERE ARMAMENTO RIVALTA
 PLANIMETRIA DI TRACCIAMENTO ASSE 06

GENERAL CONTRACTOR:
 DIRETTORE LAVORI

SCALE:
 1:1000

COMPILAZIONE:
 LOTTO: 00
 FASE: E
 LINEA: CIV
 TRONCO: P7
 OPERAZIONE: CA3501
 MAPPA: 0117
 FOGLIO: A

PROGETTANTE	SCOPO	DATA	VERIFICA	DATA	PRODOTTORE	DATA	PROGETTISTA	DATA
Stabile Emabake	COIV	24/03/2011	COIV	24/03/2011	A. Maffei	24/03/2011	COIV	24/03/2011

1:1000