SEZ. 8–8 PROGR. 46+475.00

SCOTICO: 110.61 mq
STERRO:
RIPORTO: 372.88 mq

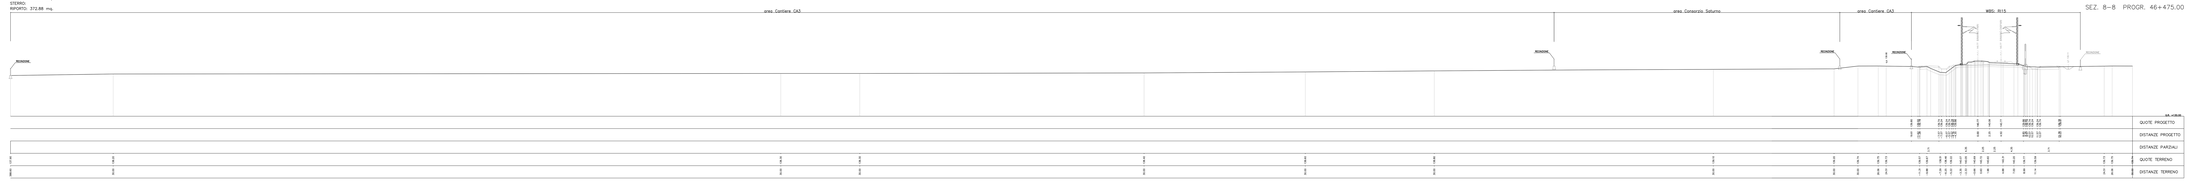

SEZ. 7–7 PROGR. 46+425.00

SCOTICO: 111.25 mq
STERRO:
RIPORTO: 403.01 mq

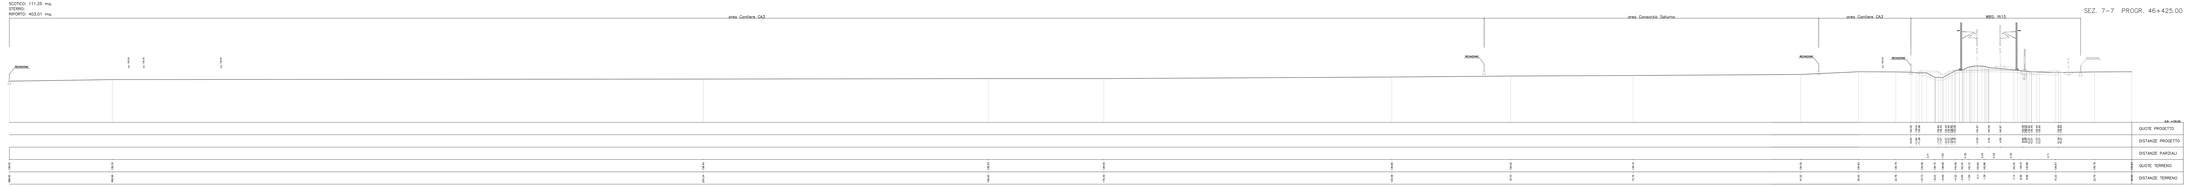

SEZ. 6–6 PROGR. 46+375.00

SCOTICO: 110.70 mq
STERRO:
RIPORTO: 434.86 mq

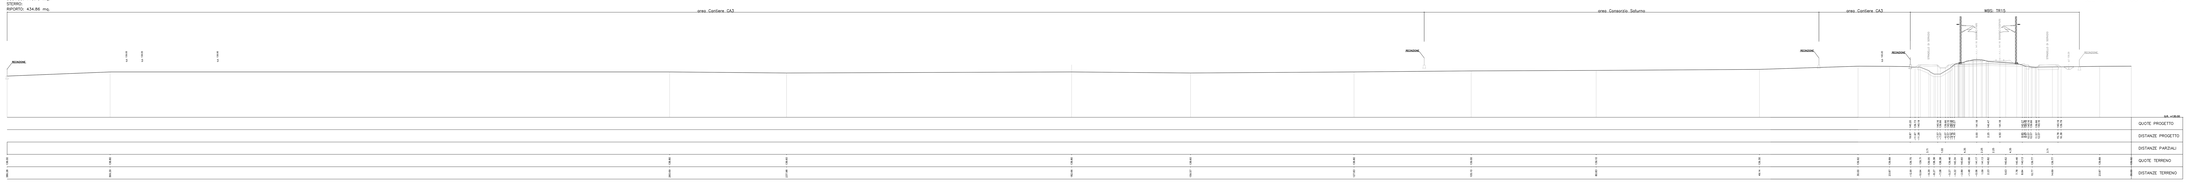

SEZ. 5–5 PROGR. 46+325.00

SCOTICO: 110.77 mq
STERRO:
RIPORTO: 431.80 mq

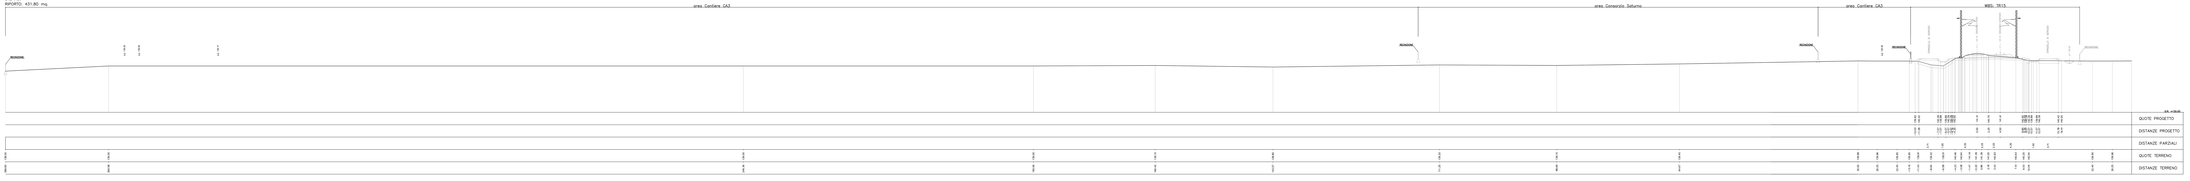

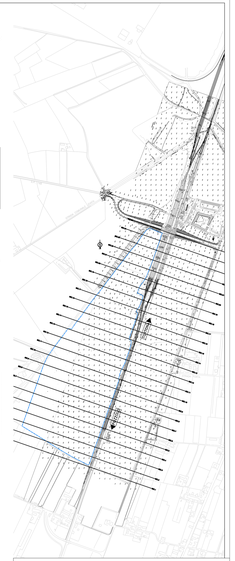

COMMITTENTE:

RFI RETE FERROVIARIA ITALIANA
GRUPPO FERROVIE DELLO STATO ITALIane

ALTA SORVEGLIANZA:

ITALFERR
GRUPPO FERROVIE DELLO STATO ITALIane

GENERAL CONTRACTOR:

Consorzio Cooperativa Costruzioni
Società Cooperativa a Responsabilità Limitata

INFRASTRUTTURE FERROVIARIE STRATEGICHE DEFINITE DALLA LEGGE OBIETTIVO N.443/01

TRATTA A.V./A.C. TERZO VALICO DEI GIOVI
PROGETTO ESECUTIVO

CA3 - CANTIERE ARMAMENTO RIVALTA

SEZIONI STATO ATTUALE 2 / 7

GENERAL CONTRACTOR	DIRETTORE LAVORI	SCALA:
Cociv Ing. G. Pieger		1:200

I	5	8	1	0	0	E	C	V	M	8	C	A	3	5	0	1	0	0	2	A

PROGETTAZIONE

Rev.	Descrizione Emissione	Redatto	Data	Verificato	Data	Progettista Integratore	Data	IL PROGETTISTA
00	Prima Emissione	CODIV	GENNAIO 12	CODIV	GENNAIO 12			Cociv Ing. G. Pieger Ordine Ingegneri Bologna n. 5442

J - Scale

Nome File: IN0100R22FZCA3500101002.dwg
CUP: J51J05000000008