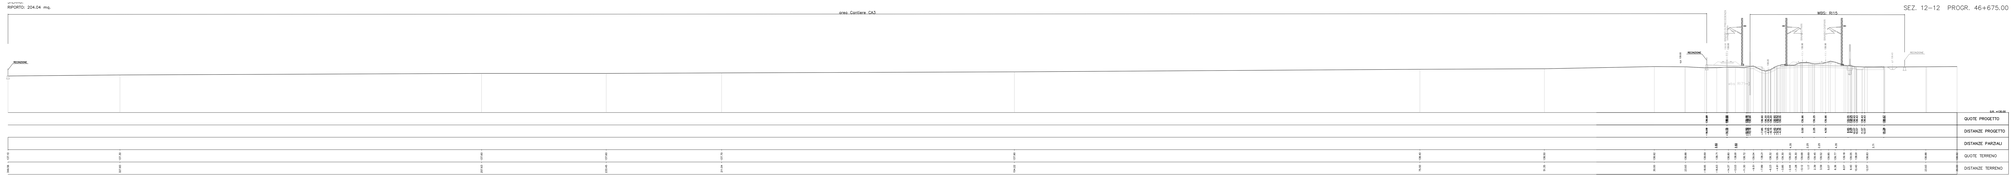

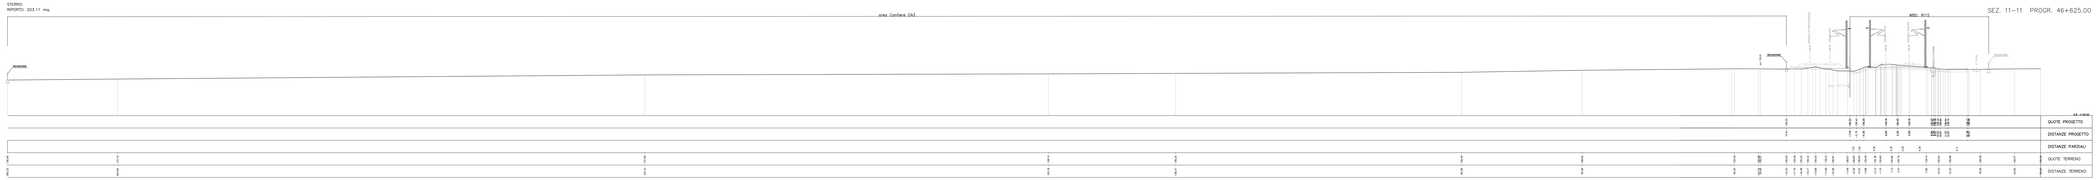

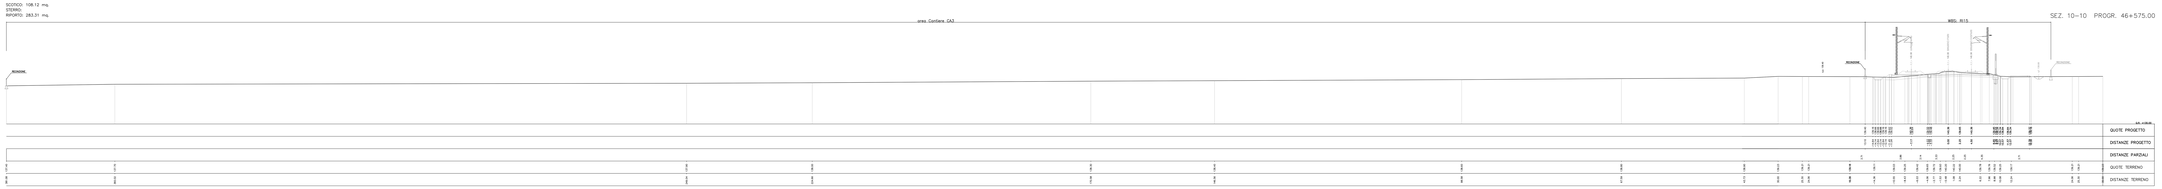

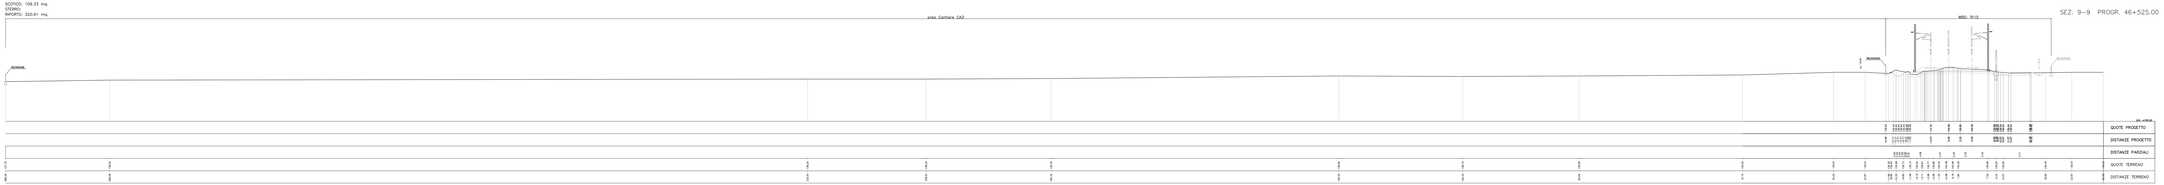

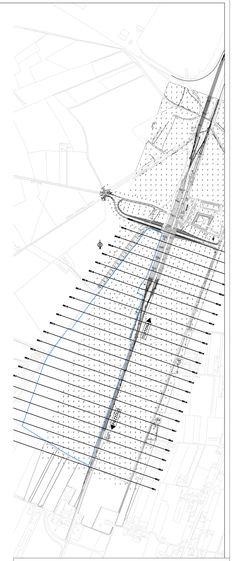

COMMITTENTE:

RFI RETE FERROVIARIA ITALIANA
GRUPPO FERROVIE DELLO STATO ITALIANE

ALTA SORVEGLIANZA:

ITALFERR
GRUPPO FERROVIE DELLO STATO ITALIANE

GENERAL CONTRACTOR:

Consorzio Operativo Gavio Ingegneria Stabile

INFRASTRUTTURE FERROVIARIE STRATEGICHE DEFINITE DALLA LEGGE OBIETTIVO N.443/01

TRATTA A.V./A.C. TERZO VALICO DEI GIOVI
PROGETTO ESECUTIVO

CA3 - CANTIERE ARMAMENTO RIVALTA

SEZIONI STATO ATTUALE 3 / 7

GENERAL CONTRACTOR	DIRETTORE LAVORI	SCALA:
Cociv Ing. A. Pisano		1:200

I	N	F	R	A	S	T	R	U	T	T	U	R	E	C	V	M	B	C	A	3	0	1	R	0	3	A

PROGETTAZIONE									
Rev.	Descrizione Revisione	Redatto	Data	Verificato	Data	Validato	Data	IL PROGETTISTA	
000	Prima Emissione	COCIV	GENNAIO 12	COCIV	GENNAIO 12	COCIV Ing. Giovanni Lo Presti Ordine Ingegneri Milano n. A 24857	GENNAIO 12	COCIV Consorzio Operativo Gavio Ingegneria Stabile Ing. Giovanni Lo Presti Ordine Ingegneri Milano n. A 24857	

J. Code:

File name: IN0301R09CVMB0000001A.DWG
CUP: F81H92000000008