SEZ. 19–19 PROGR. 47+025.00

SCOTICO: 47.37 mq.
STERRO:
RIPORTO: 92.38 mq.

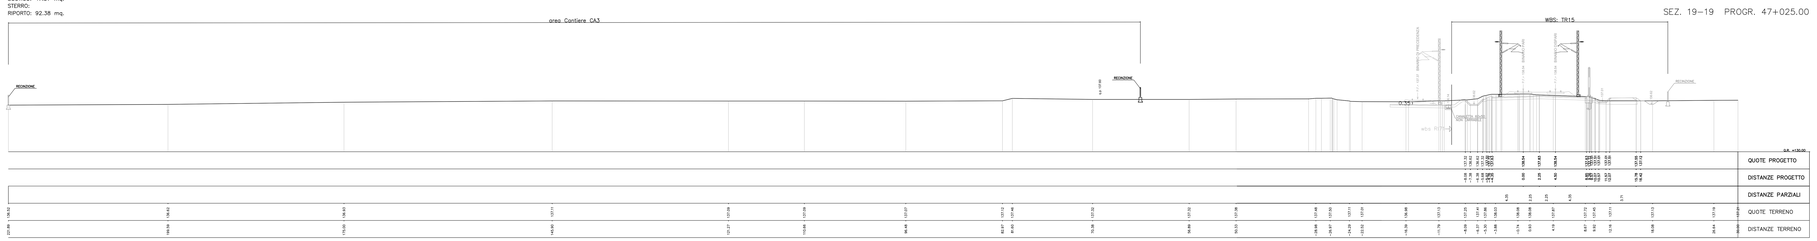

SEZ. 18–18 PROGR. 46+975.00

SCOTICO: 59.34 mq.
STERRO:
RIPORTO: 138.59 mq.

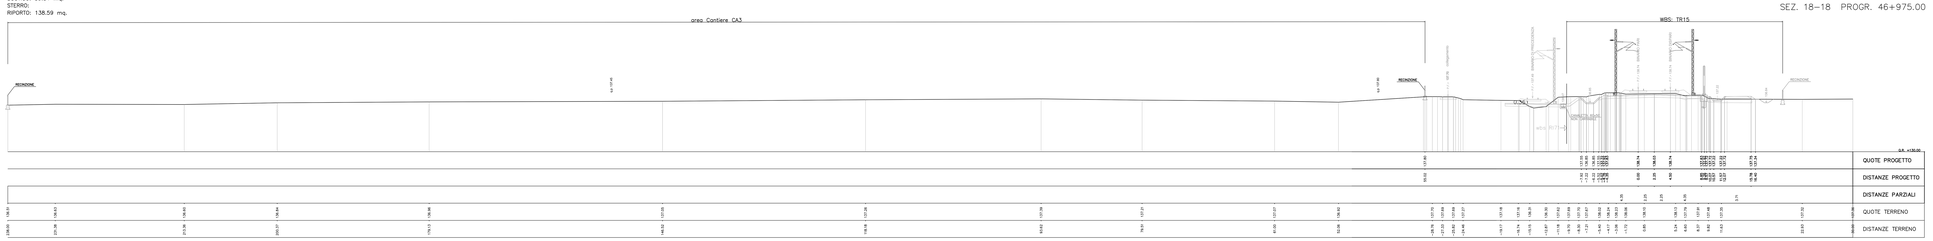

SEZ. 17–17 PROGR. 46+925.00

SCOTICO: 62.90 mq.
STERRO:
RIPORTO: 152.38 mq.

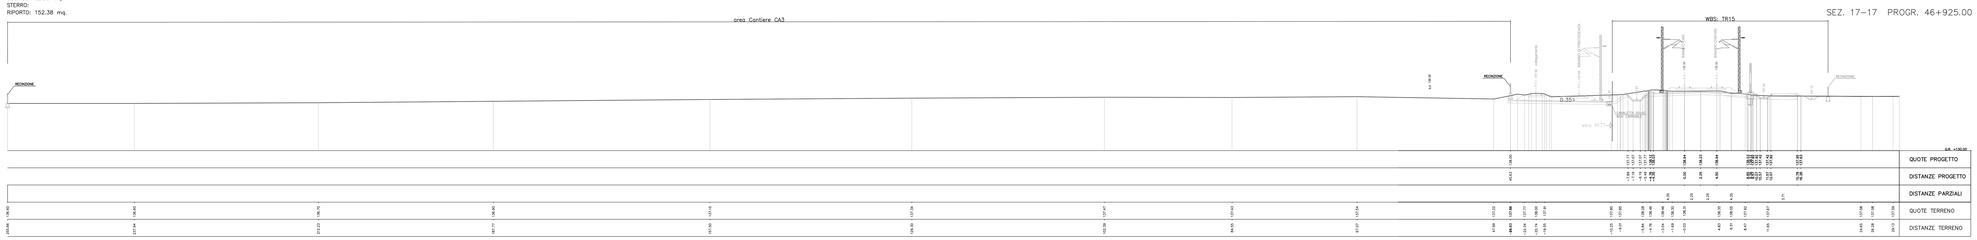

SEZ. 16–16 PROGR. 46+875.00

SCOTICO: 75.59 mq.
STERRO:
RIPORTO: 168.25 mq.

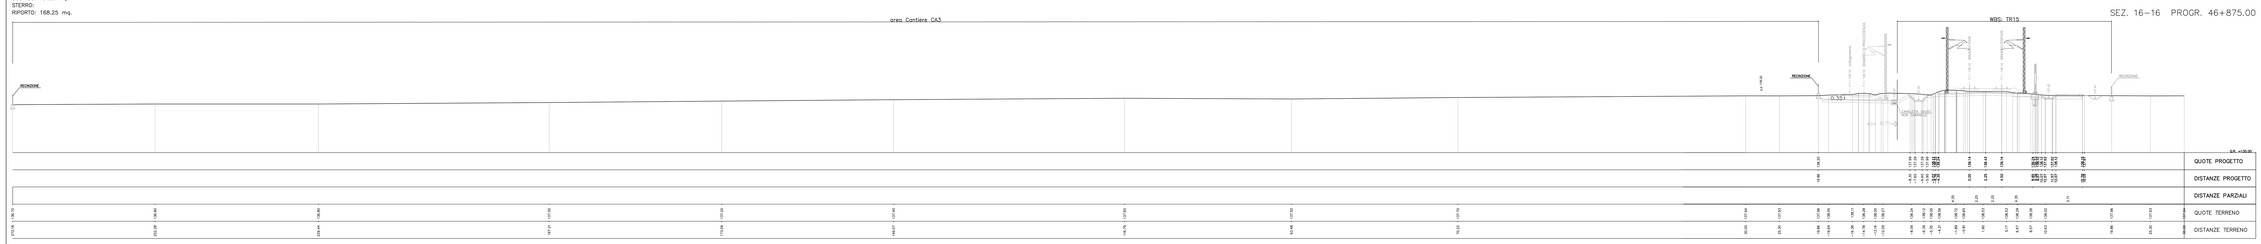

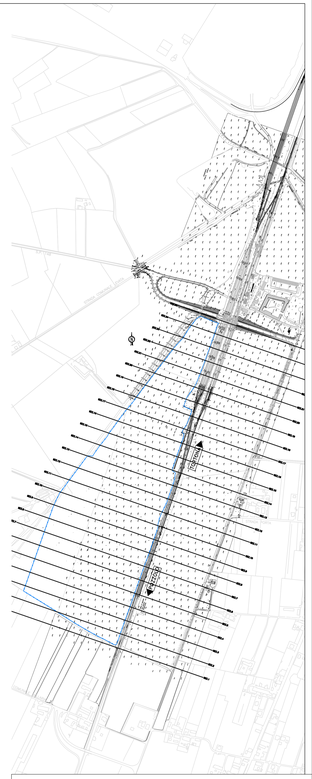

COMMITTENTE:

RFI RETE FERROVIARIA ITALIANA
GRUPPO FERROVIE DELLO STATO ITALIANE

ALTA SORVEGLIANZA:

ITALFERR
GRUPPO FERROVIE DELLO STATO ITALIANE

GENERAL CONTRACTOR:

COCIV
Consorzio Cooperativo Integrati Volo

INFRASTRUTTURE FERROVIARIE STRATEGICHE DEFINITE DALLA LEGGE OBIETTIVO N.443/01

TRATTA A.V./A.C. TERZO VALICO DEI GIOVI
PROGETTO ESECUTIVO

CA3 - CANTIERE ARMAMENTO RIVALTA

SEZIONI STATO ATTUALE 5 / 7

GENERAL CONTRACTOR	DIRETTORE LAVORI	SCALA:
Consorzio Cociv Ing. E. Pagani		1:200

COMMESSA	LOTTO	FASE	ENTE	TIPO DOC	OPERA/DISCIPLINA	PROGR.	REV.
I05 1	00	E	CV	W9	CA3501	005	A

PROGETTAZIONE

Rev.	Descrizione emissione	Redatto	Data	Verificato	Data	Progettista Responsabile	Data	IL PROGETTISTA
A00	Prima Emissione	COCIV	24/03/2016	COCIV	24/03/2016	A. Mascarella	24/03/2016	COCIV Consorzio Cooperativo Integrati Volo Ing. A. Mascarella Ordine Ingegneri Torino n. 9515

Dr. Geol.

Nome File: SI1501E0E84CA3501005A00.DWG
CUP: F81H92000000008

Scala di plot: 1