SEZ. 22–22 PROGR. 47+175.00

SCOTICO: 35.49 mq.
STERRO:
RIPORTO: 130.47 mq.

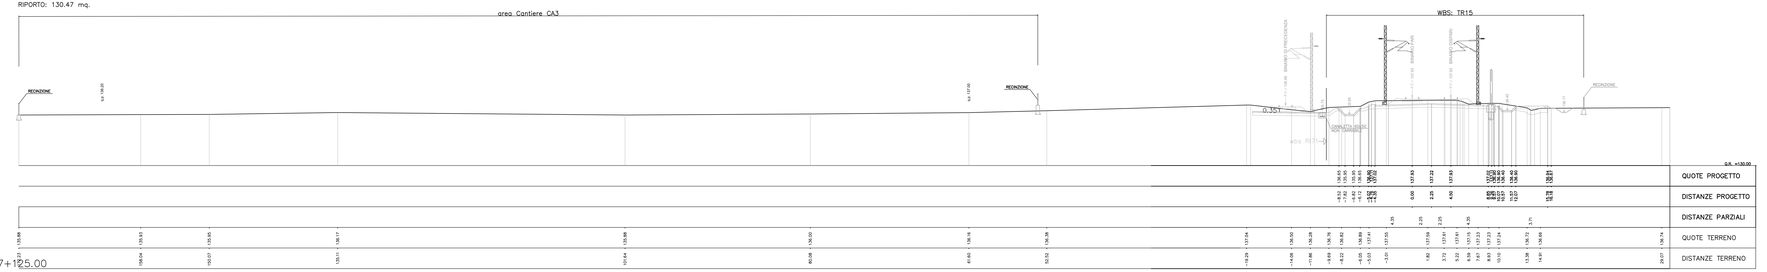

SEZ. 21–21 PROGR. 47+125.00

SCOTICO: 40.00 mq.
STERRO:
RIPORTO: 144.62 mq.

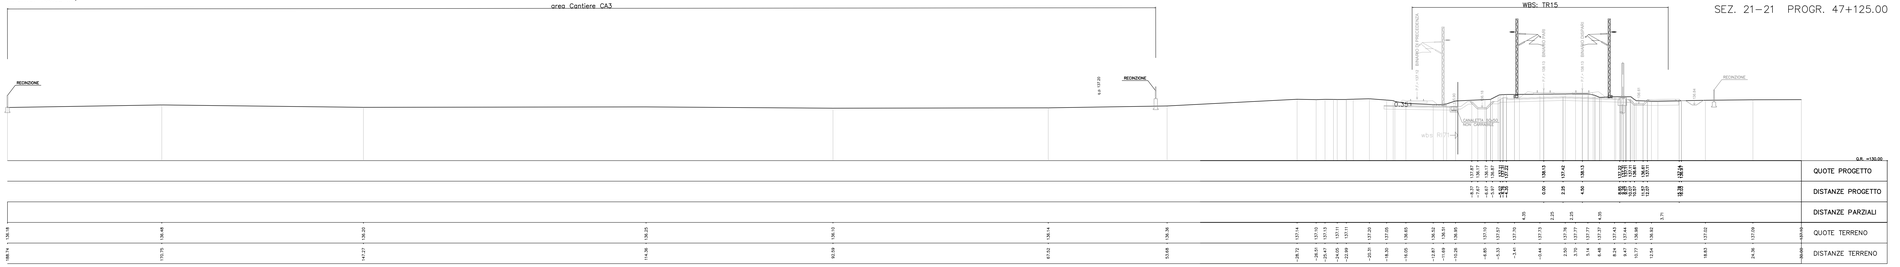

SEZ. 20–20 PROGR. 47+075.00

SCOTICO: 43.95 mq.
STERRO:
RIPORTO: 102.18 mq.

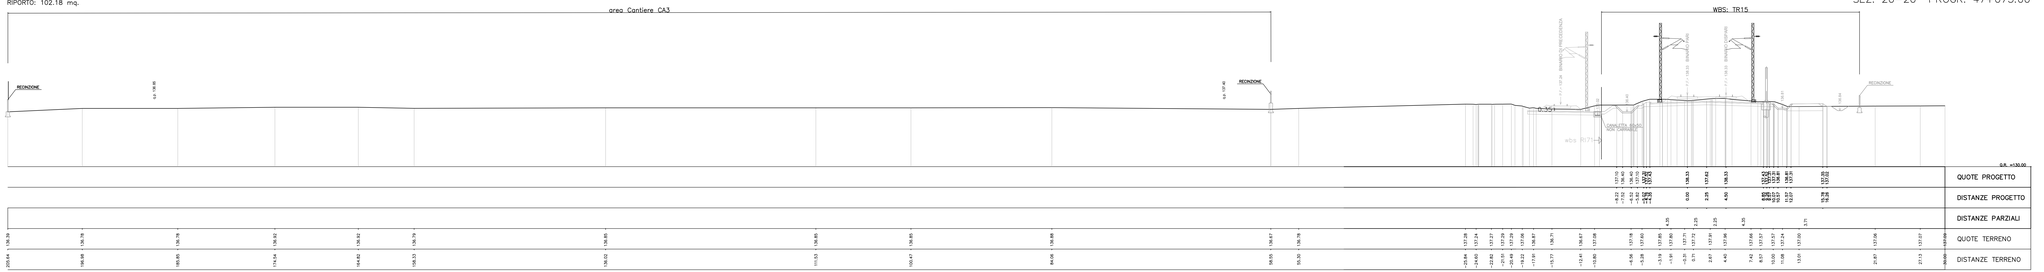

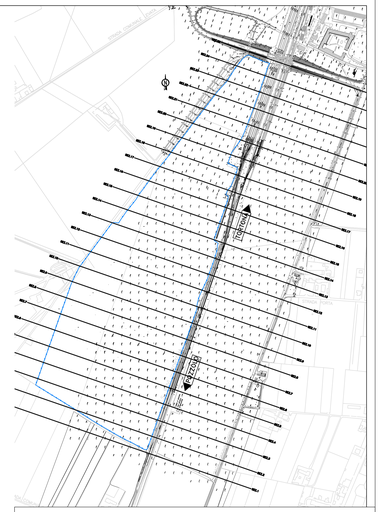

COMMITTENTE:

RFI RETE FERROVIARIA ITALIANA
GRUPPO FERROVIE DELLO STATO ITALIANE

ALTA SORVEGLIANZA:

ITALFERR
GRUPPO FERROVIE DELLO STATO ITALIANE

GENERAL CONTRACTOR:

Consorzio Cooperative Costruzioni
Consorzio Cooperative Costruzioni Integrati Veloci

INFRASTRUTTURE FERROVIARIE STRATEGICHE DEFINITE DALLA LEGGE OBIETTIVO N.443/01

TRATTA A.V./A.C. TERZO VALICO DEI GIOVI
PROGETTO ESECUTIVO

CA3 - CANTIERE ARMAMENTO RIVALTA

SEZIONI STATO ATTUALE 6 / 7

GENERAL CONTRACTOR	DIRETTORE LAVORI	SCALA:
Consorzio Cociv Ing. E. Pagani		1:200

COMMESSA	LOTTO	FASE	ENTE	TIPO DOC	OPERA/DISCIPLINA	PROGR.	REV.
I G 5 1	0 0	E	C V	W 9	C A 3 5 0 1	0 0 6	A

PROGETTAZIONE

Rev.	Descrizione emissione	Redatto	Data	Verificato	Data	Progettista Integratore	Data	IL PROGETTISTA
A00	Prima Emissione	COCIV	24/03/2016	COCIV	24/03/2016	A. Mancarella	24/03/2016	Ordine degli Ingegneri della Provincia di Roma n. 8215

n. Elab. | Nome File: IS1E01CA3501W9IS0006001A01.DGN

CUP: F81H92000000008

Scala di plot: 1